

1 _ EL PAISATGE AGRÍCOLA DE LES TERRASSES

5 _ EL PAISATGE DE LES TRES RIERES

2 _ LA V VERDA I LA ZONA INDUSTRIAL

4 _ LA V VERDA DEL PAISATGE PLA

3 _ LA V VERDA EDUCA: EL PAISATGE DE L'AIGUA



1 _ EL PAISATGE AGRÍCOLA DE LES TERRASSES



2 _ LA V VERDA I LA ZONA INDUSTRIAL




3 _ LA V VERDA EDUCA: EL PAISATGE DE L'AIGUA



4 _ LA V VERDA DEL PAISATGE PLA



5 _ EL PAISATGE DE LES TRES RIERES

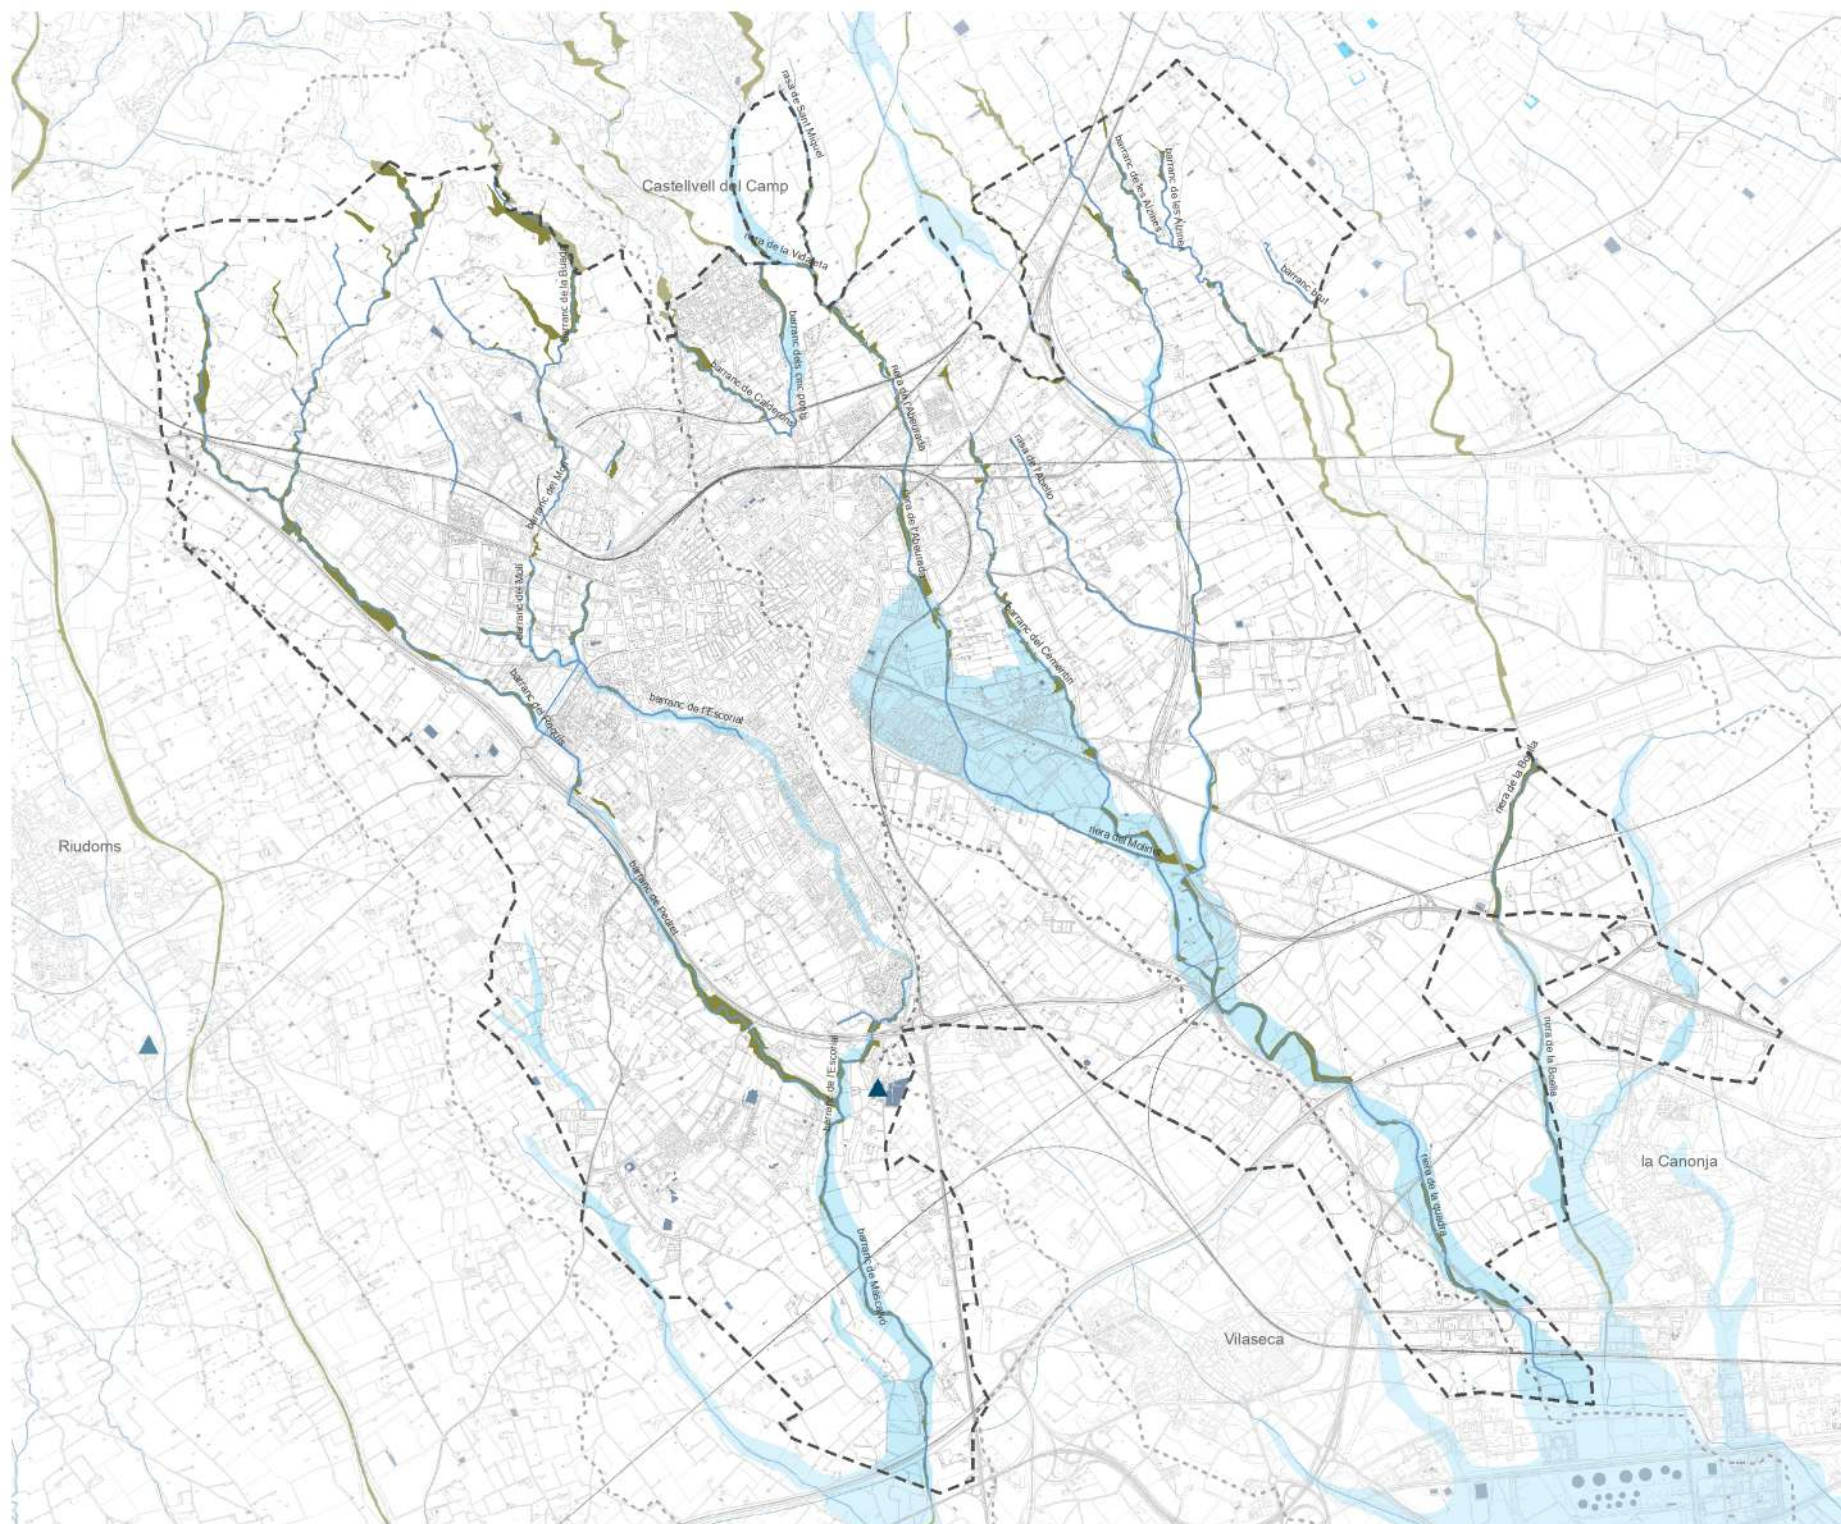

EL PAISATGE DE L'AIGUA

- Conques hidrogràfiques principals
- Rieres i barrancs
- Vegetació de rieres i barrancs
- ▲ Depuradora
- Bassa d'aigua
- Embassament, presa
- Àmbit terme municipal
- Xarxa ferroviària
- Xarxa viària

Riudoms

Castellvell del Camp

Vilaseca

la Canonja

V VERDA

- Estructura de la V Verda principal I (espais protegits)
- Estructura de la V Verda principal II (espais afegits per CRPPB)
- Estructura de la V Verda secundària
- V Verda urbana

Recorreguts

- Recorregut principal V Verda
- Recorregut alternatiu
- Itinerari proposat
- Itinerari paisatgístic seleccionat

1_ EL PAISATGE AGRÍCOLA DE LES TERRASSES

5_ EL PAISATGE DE LES TRES RIERES

2_ LA V VERDA I LA ZONA INDUSTRIAL

3_ LA V VERDA EDUCA. EL PAISATGE DE L'AIGUA

4_ LA V VERDA DEL PAISATGE PLA

ESTRUCTURA PRINCIPAL DE LA V VERDA

- Espais protegits**
 Àrees d'Espacial Protecció
- Elements patrimonials**
 Edificis i immobles amb valor patrimonial
 Pi del Burgar
 Pi de Bofarull
 Arbre d'interès local
 Jaciment arqueològic
- Rieres i barrancs
 Vegetació de ribera
 Àmbit i element vegetal existent catalogat

- Connexions i accessibilitat**
 Recorregut principal V Verda
 Itinerari paisatgístic proposat
 Itinerari paisatgístic seleccionat


- Passos**
 Pas sota infraestructura
 Pas sobre infraestructura


- Espais de connexió**
 Paisatge ordinari
 Camp agrícola
 Camps abandonats
 Zones nues

ENTORNS IMMEDIATS DE LA V VERDA

- Elements**
 Punts panoràmics
 Filera arbrada
 Vegetació lineal
 Bassa d'aigua
 Teixit residencial
 Indústria

- Àmbits d'oportunitat de millora**
 Àmbit infraestructures
 Primer pla visual T-11
 Primer pla visual N420
 Visual cap a la zona agrícola
 Primer pla visual de la façana industrial
 Projecte Tecnoparc
 Àmbit depuradora

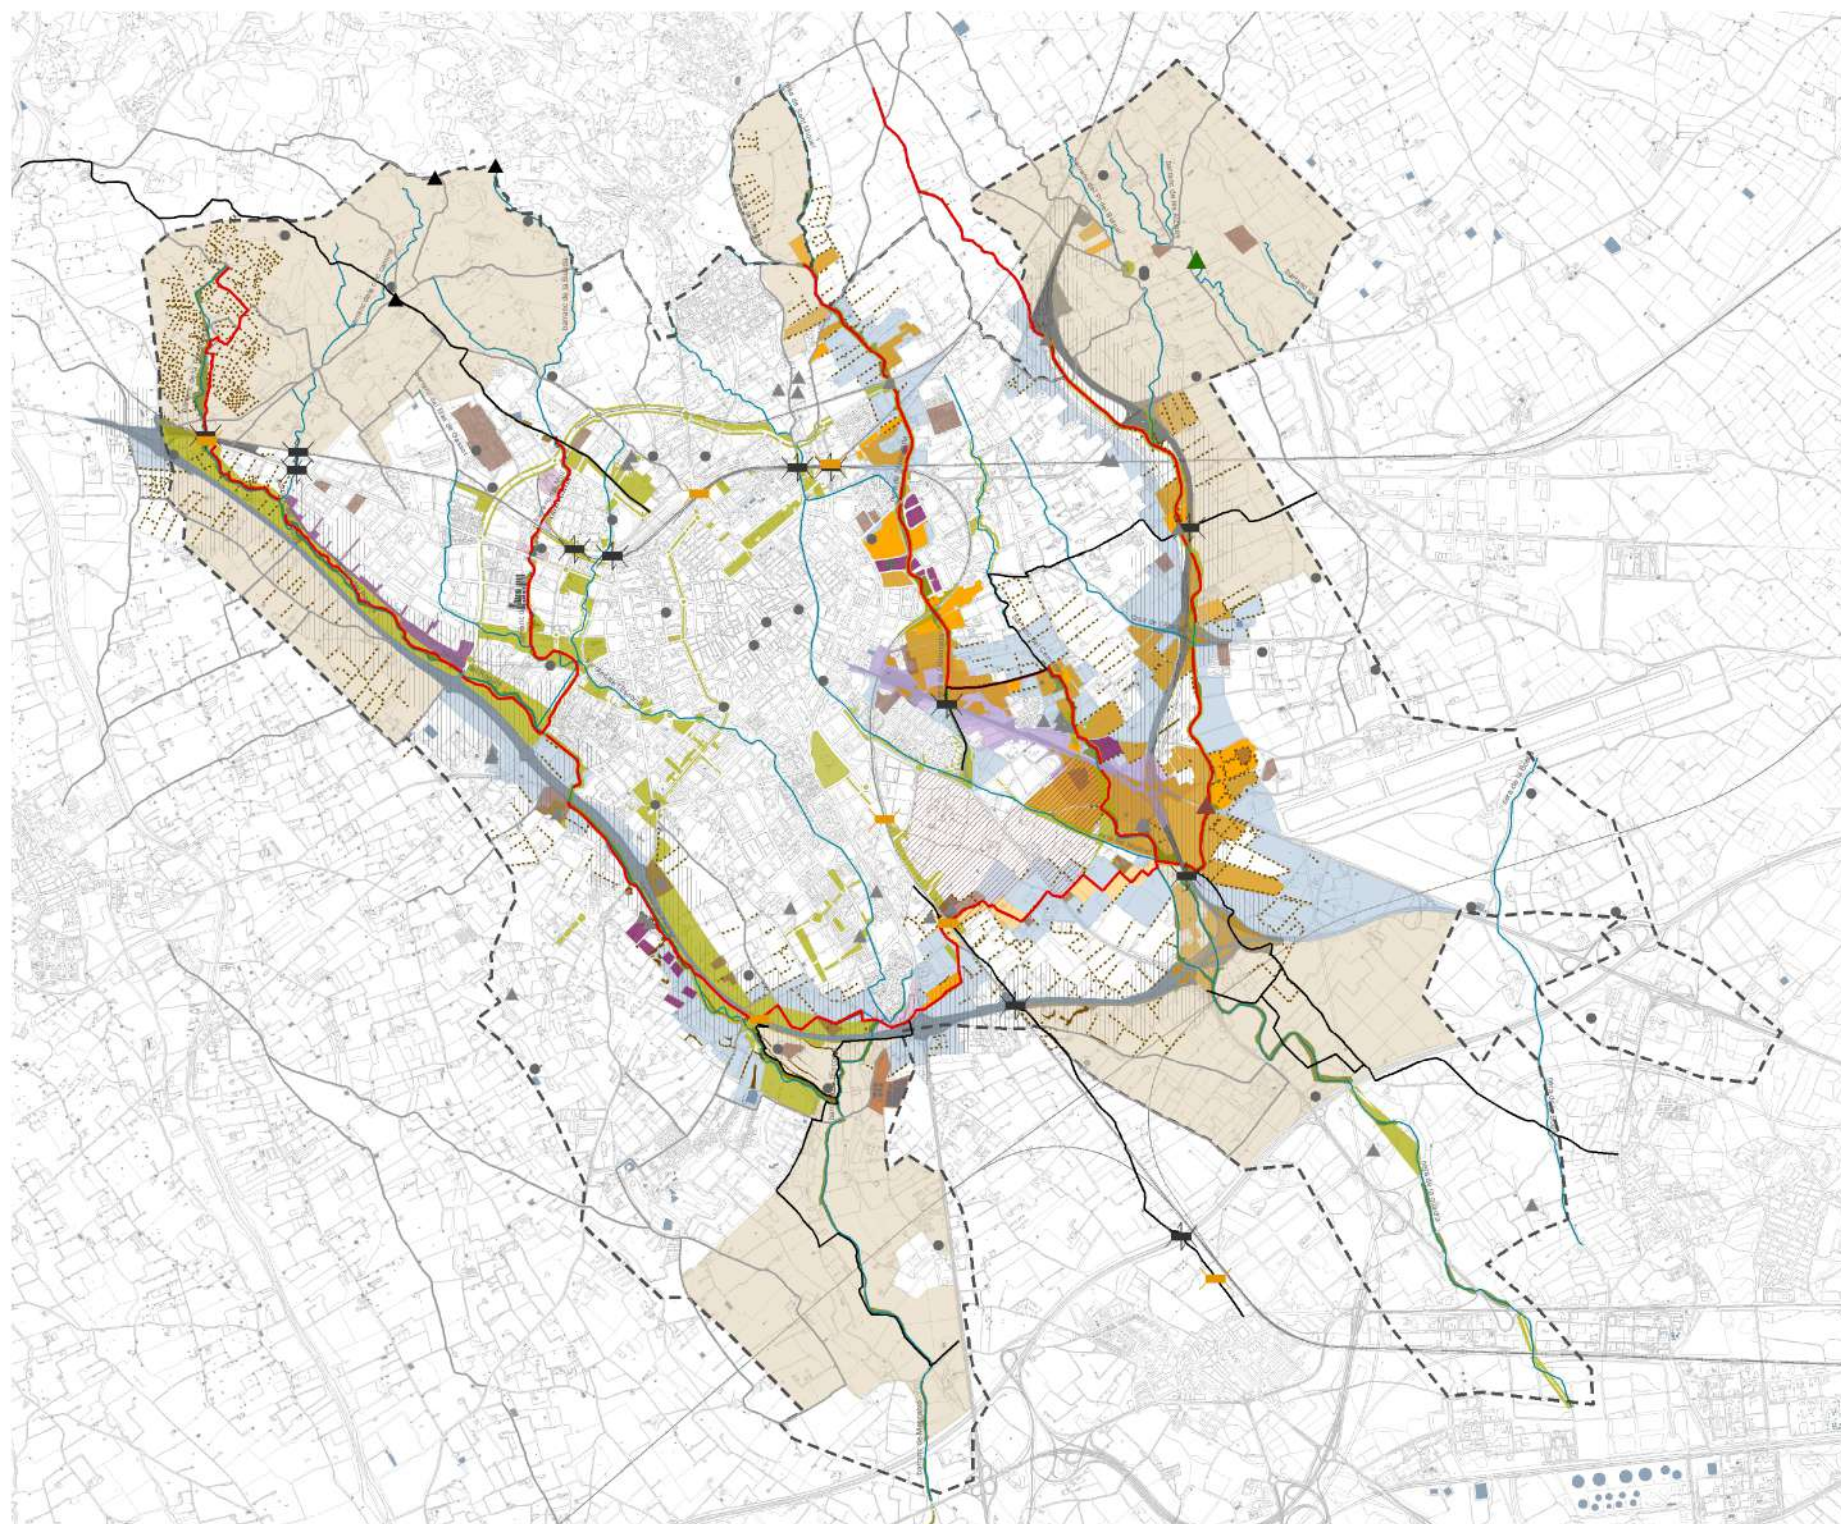


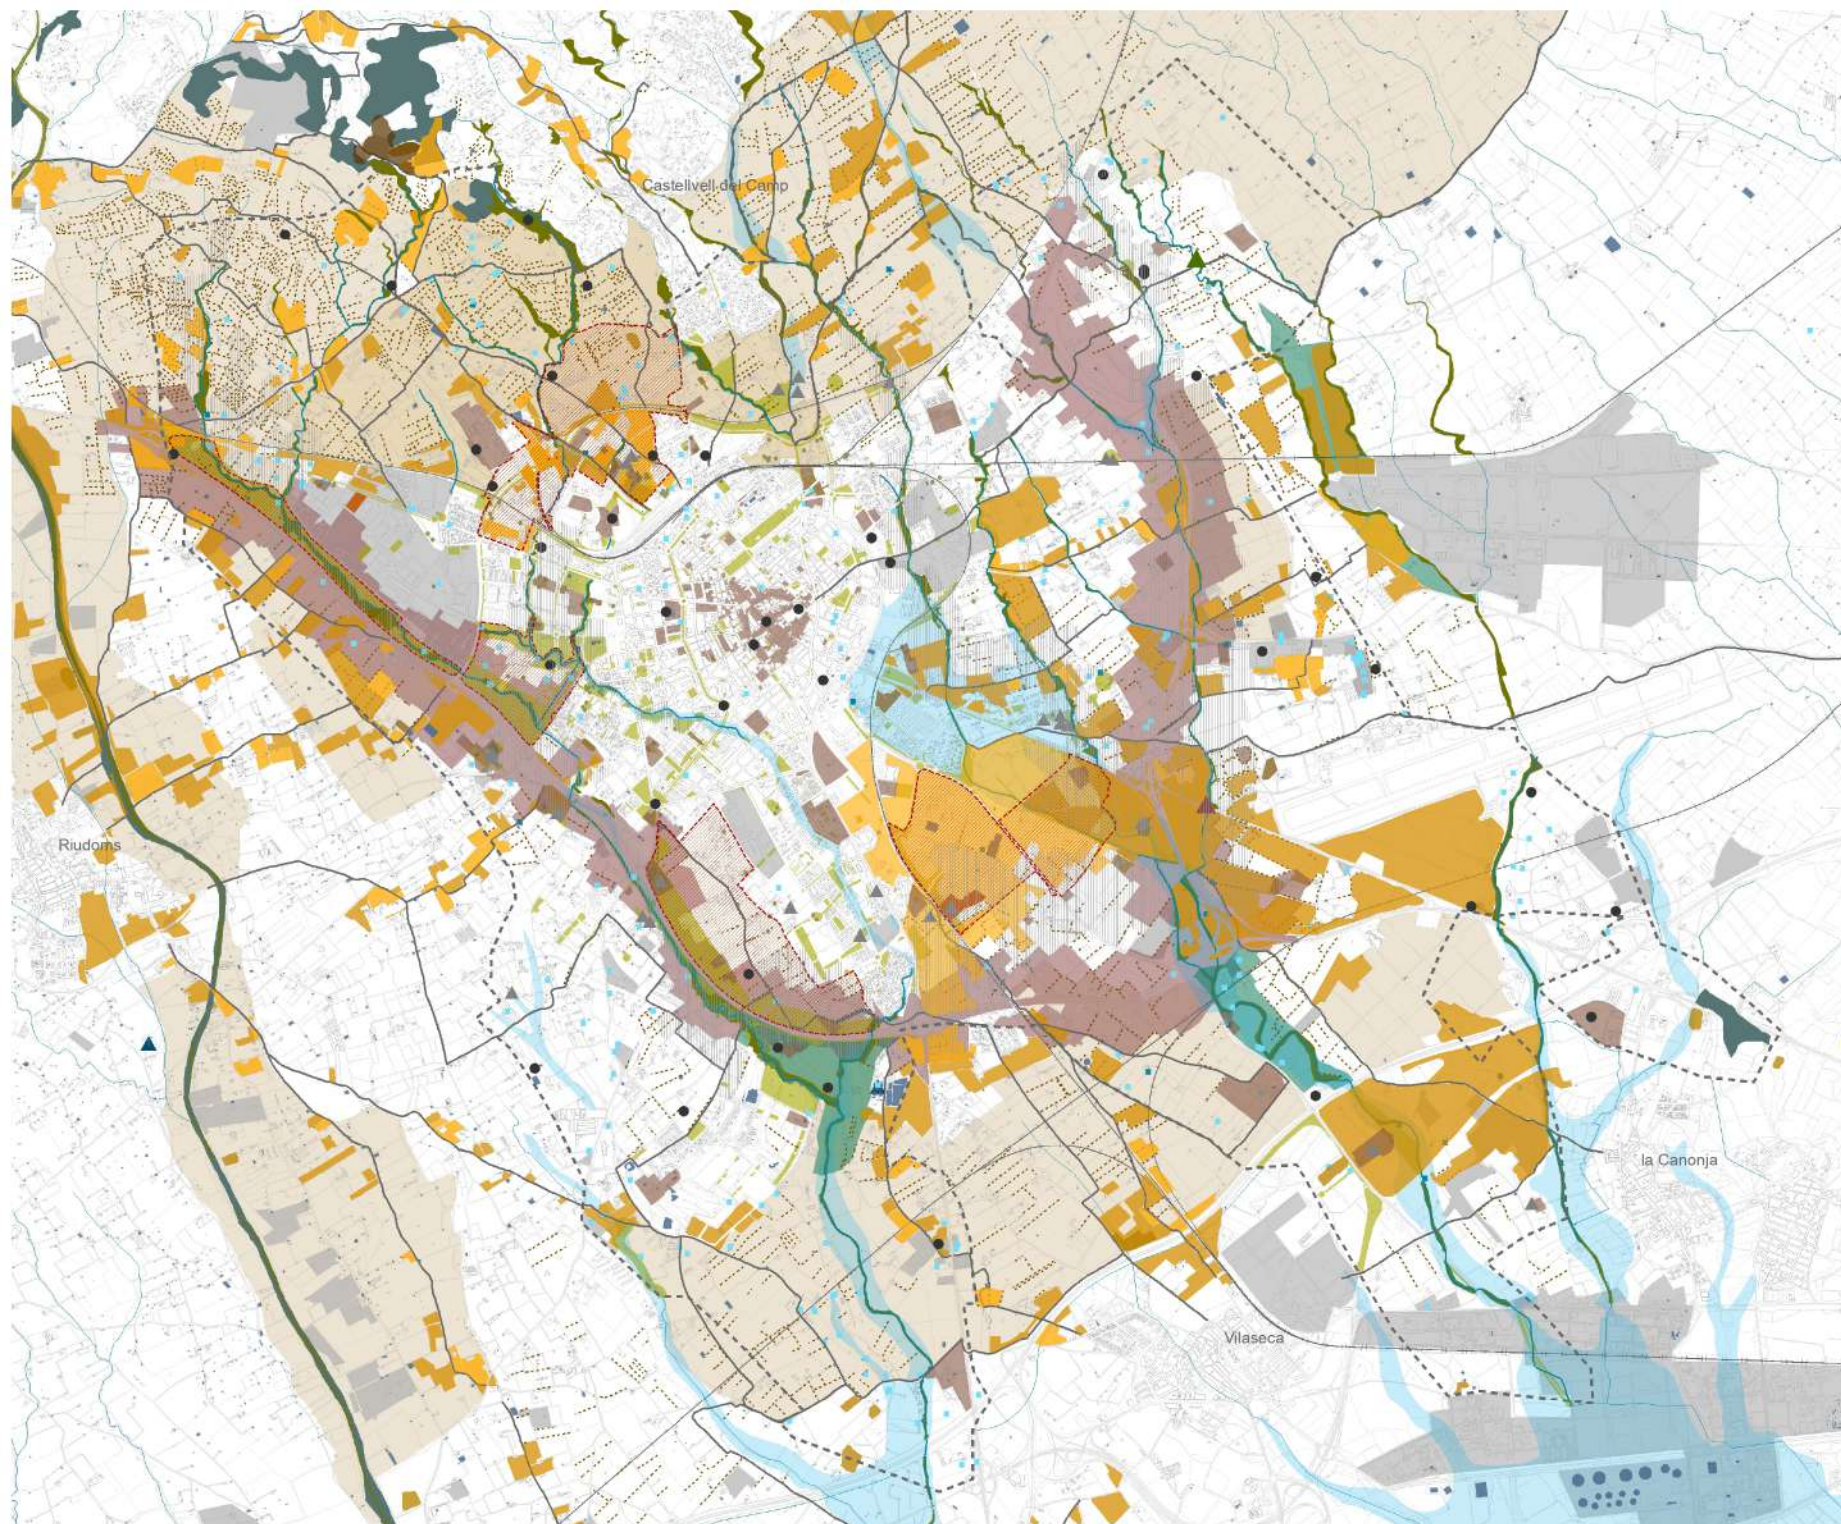



ESTRUCTURA PAISATGÍSTICA EXISTENT

- Valors**
- Paisatge cultural**
- Patró agrícola
 - Patró agrícola de transició
 - Jaciment arqueològic
- Elements patrimonials**
- Edificis i immobles amb valor patrimonial
 - Mas Carreras
 - Mas Battle
- Paisatge de l'aigua**
- Riera i barranc
 - Pou
 - Mina
 - Bassa d'aigua
 - Zona potencialment inundable
 - Depuradora
- Paisatge de la vegetació**
- Filera arbrada
 - Arbre d'interès local
 - Pi de Bofarull
 - Pi del Burgar
 - Vegetació de ribera
 - Àmbit i element vegetal existent catalogat
 - Zona d'interès ecològic
 - Boscós densos
- Itineraris paisatgístics**
- Itineraris paisatgístics
- Oportunitats**
- Elements configuradors de la percepció del paisatge**
- Primer pla visual compacte recorregut principal V Verda
- Paisatge en transformació**
- Projectes
 - Zones nues
 - Camps abandonats
 - Activitat extractiva abandonada
- Paisatge productiu**
- Activitat industrial
 - Zones industrials
- Paisatge de les infraestructures**
- Primer pla visual T-11

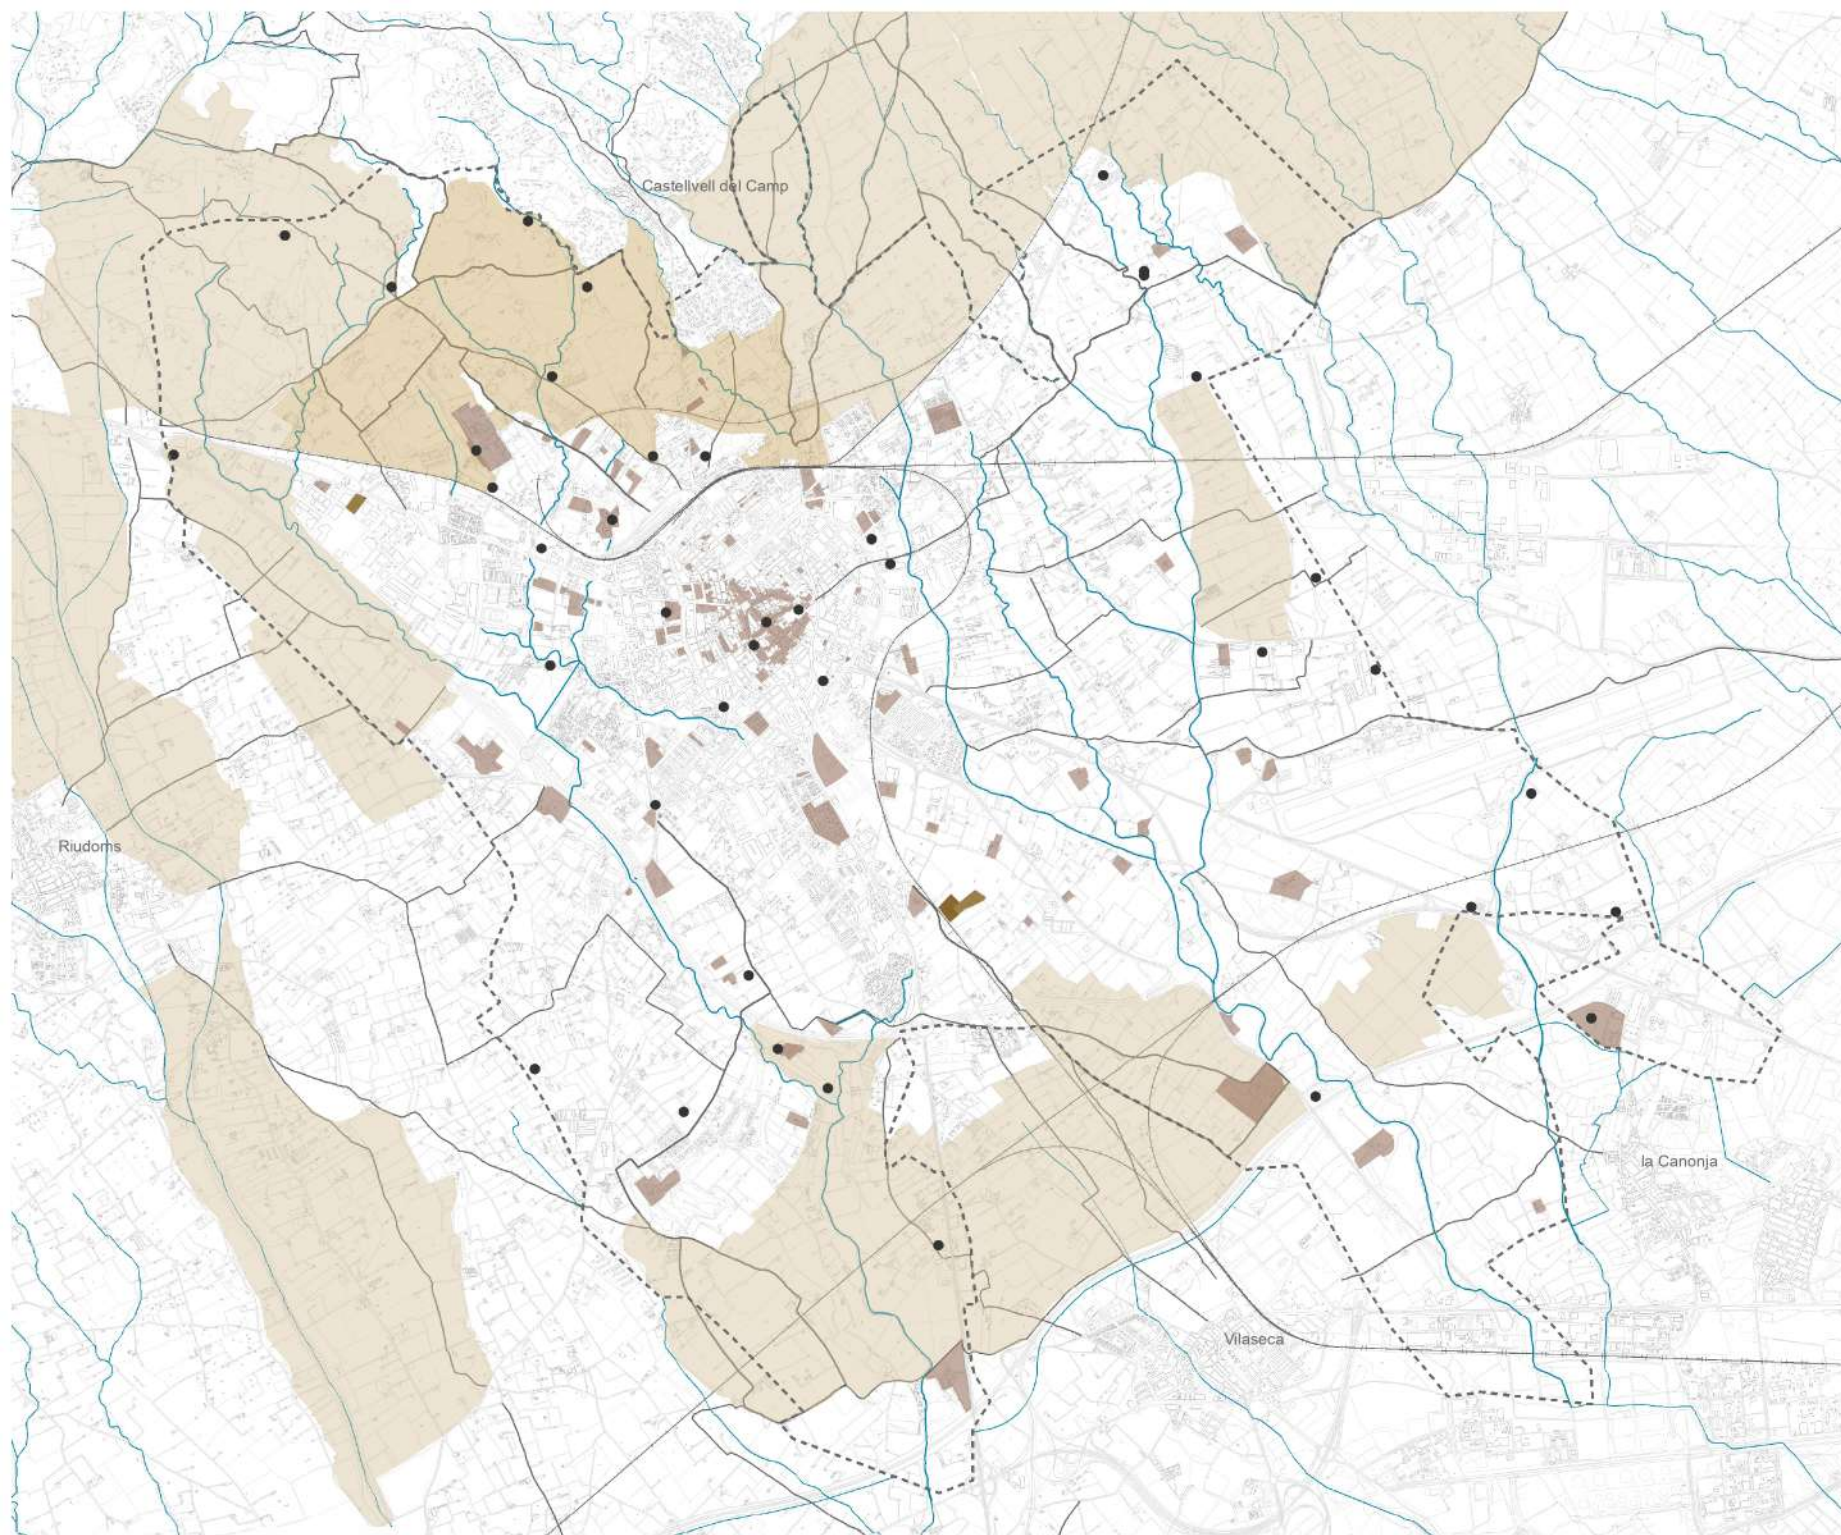- Paisatge cultural**
- Patró agrícola
 - Patró agrícola de transició
- Elements patrimonials**
- Jaciment arqueològic
 - Edificis i immobles amb valor patrimonial
 - Mas Carreras
 - Mas Battle



-  Riera i barranc
-  Pou
-  Mina
-  Bassa d'aigua
-  Zona potencialment inundable
-  Depuradora

