


- Arbrat
  - Ambit i element vegetal
  - Àrees d'Especial Protecció 2008
- 
- Edifici
  - Edificació en sòl rústic
  - Xarxa viària
  - Xarxa ferroviària
  - Xarxa hidrogràfica

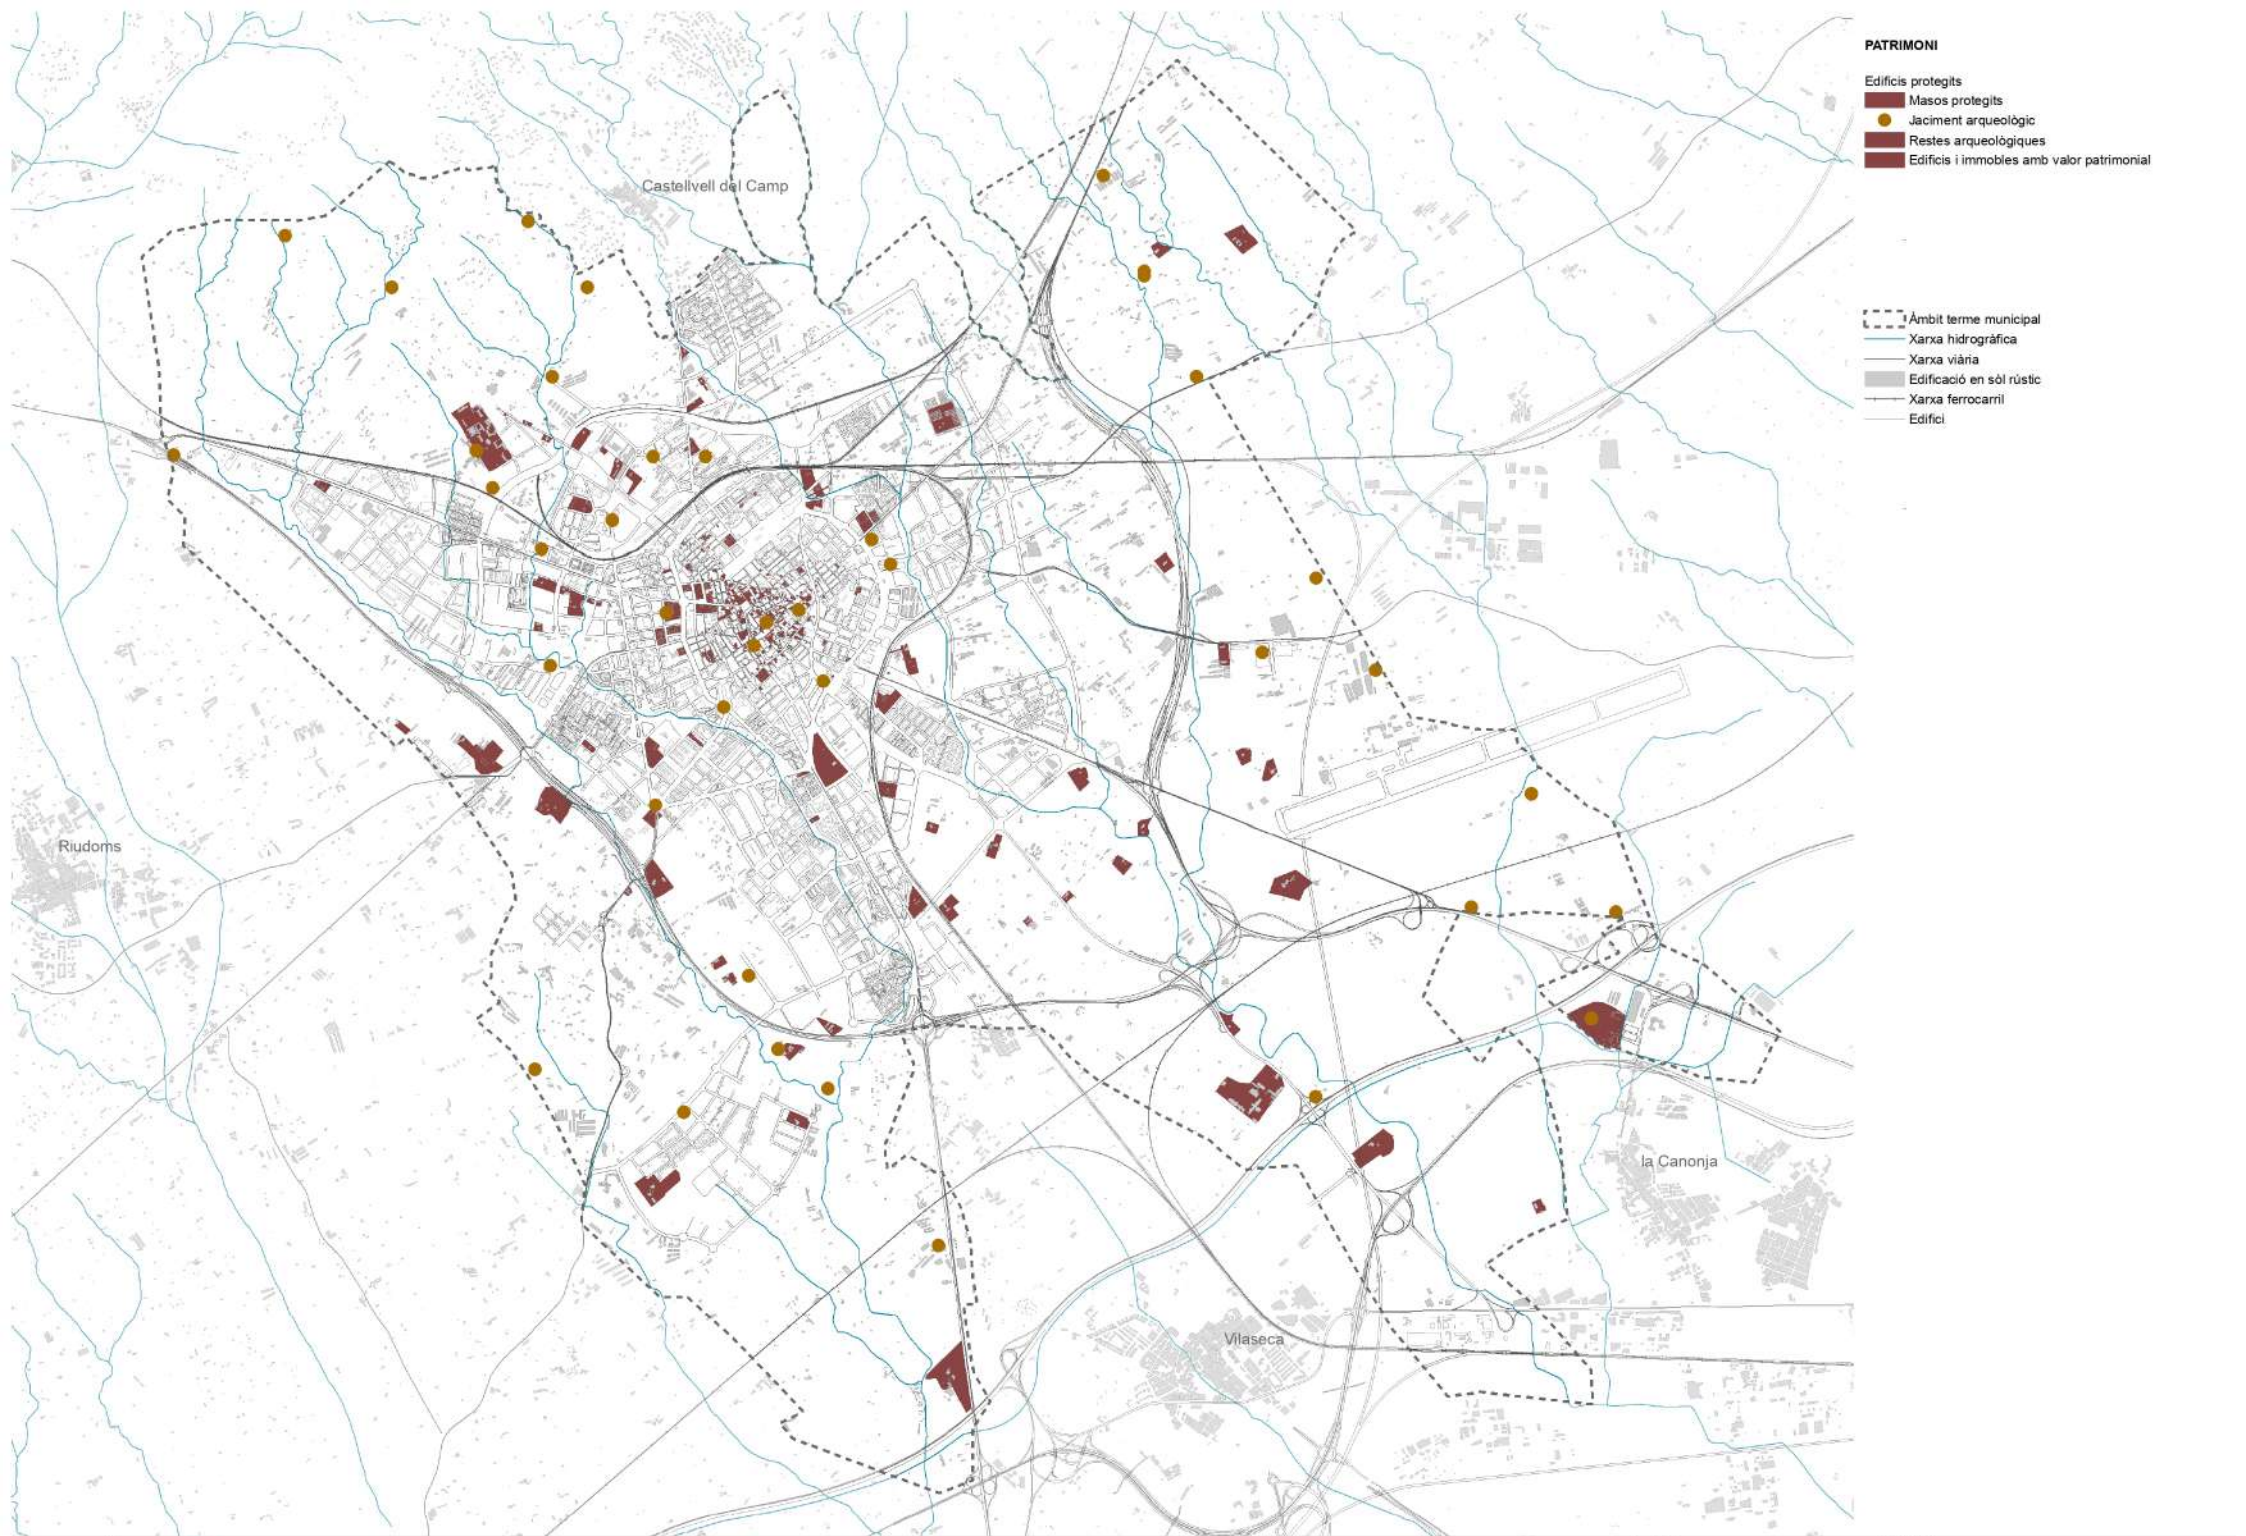

**PATRIMONI**

- Edificis protegits**
- Masos protegits
  - Jaciment arqueològic
  - Restes arqueològiques
  - Edificis i immobles amb valor patrimonial

- Àmbit terme municipal
- Xarxa hidrogràfica
- Xarxa viària
- Edificació en sòl rústic
- Xarxa ferrocarril
- Edifici


Riudoms

Castellvell del Camp

la Canonja

Vilaseca



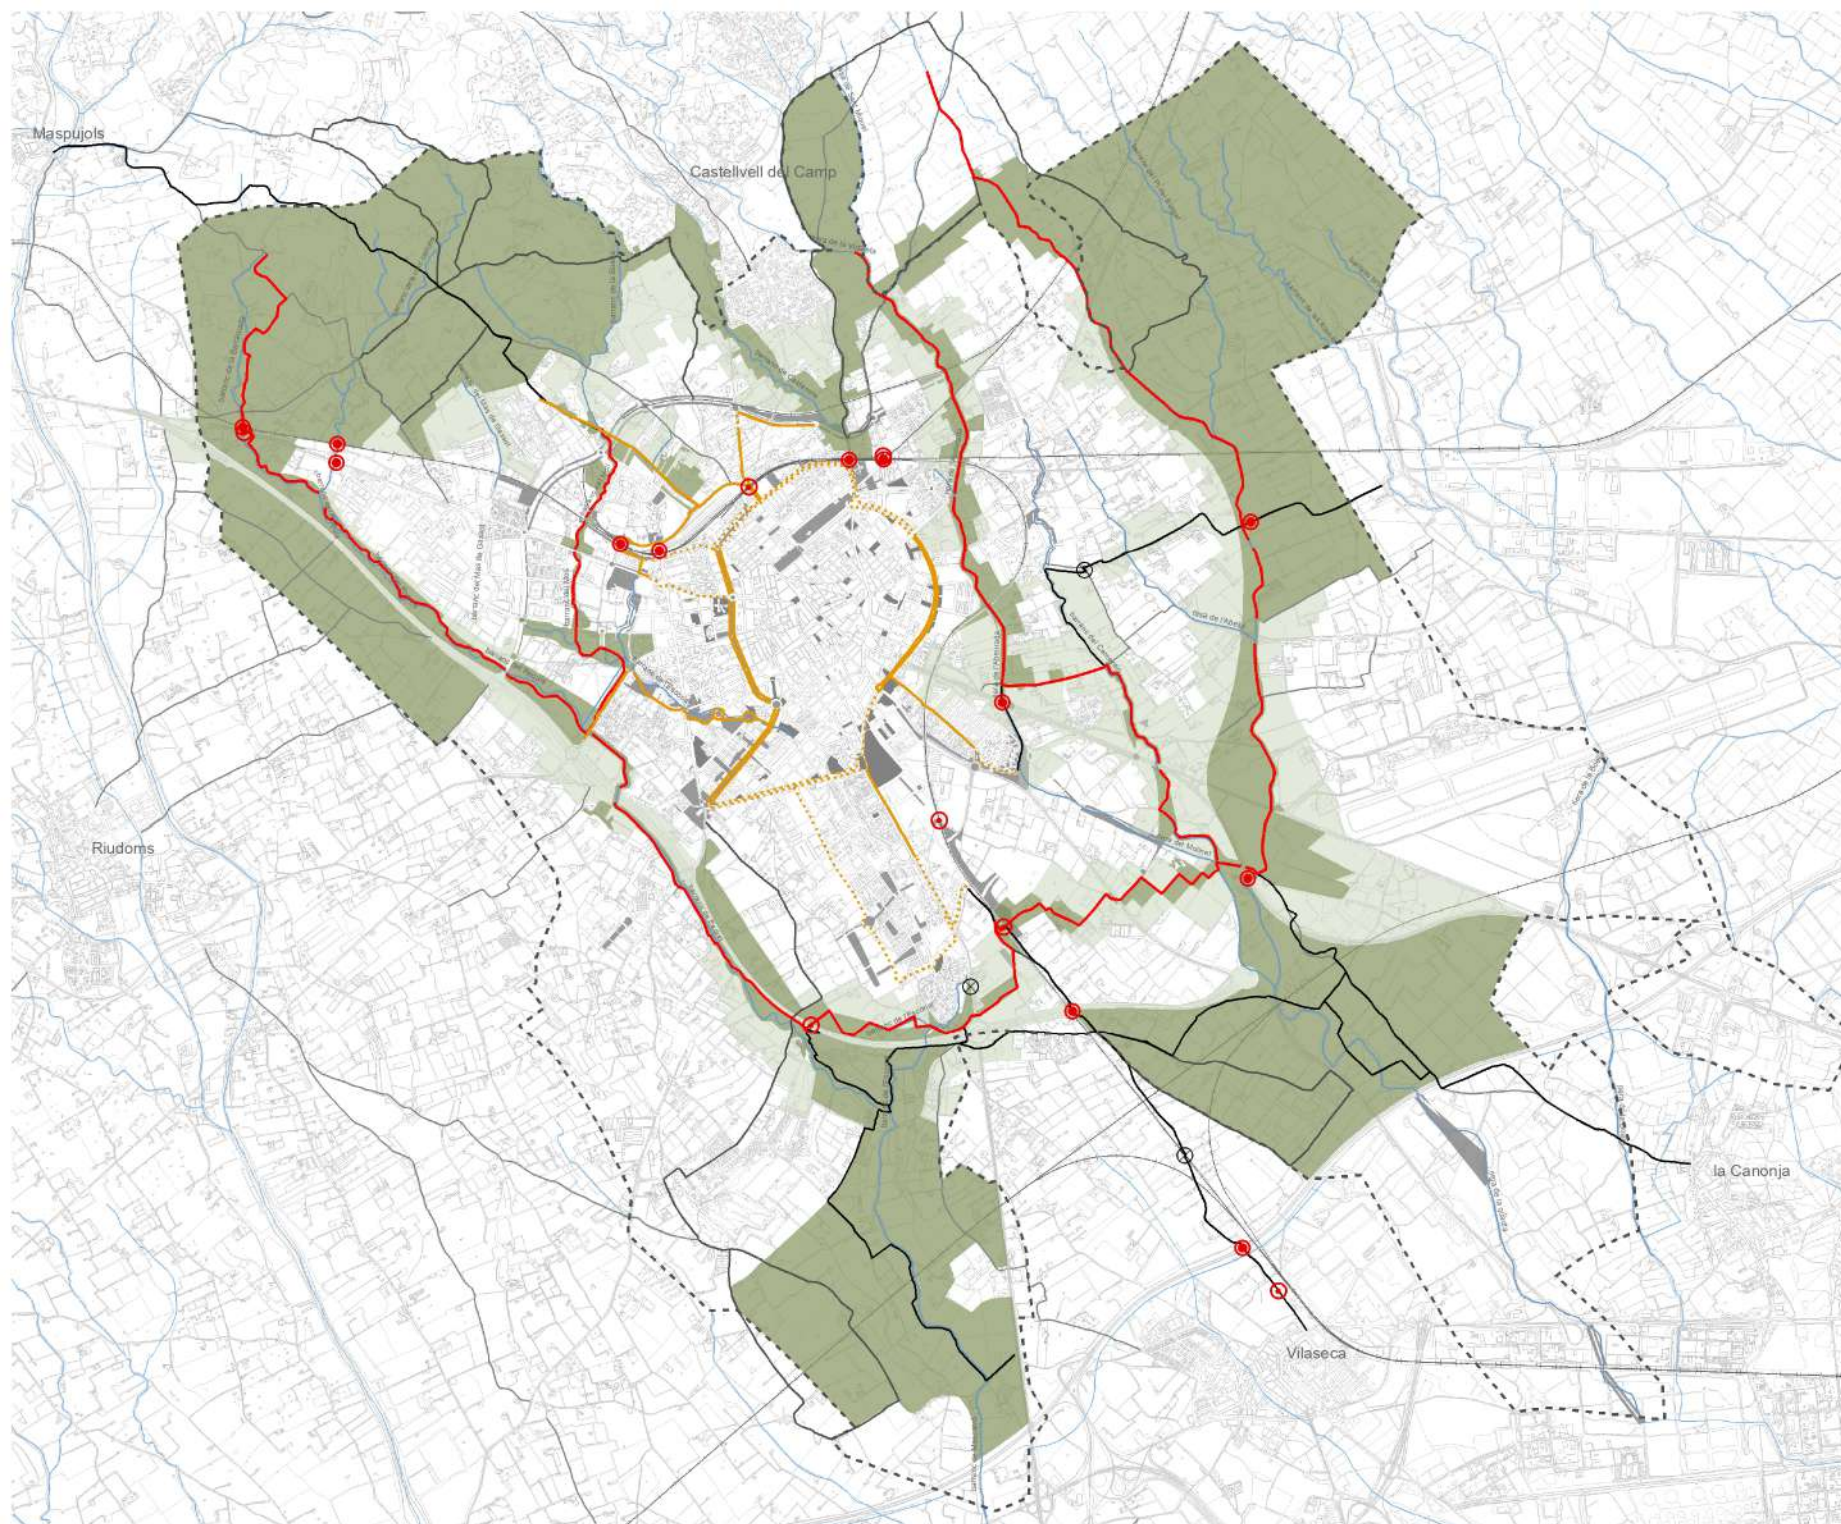

**ELS CAMINS DE LA V VERDA**

- Recorregut principal V Verda
- - - Itinerari paisatgístic proposat
- Itinerari paisatgístic seleccionat
- Itinerari Reus
- Xarxa carril bici 2007
- · - · - Proposta extensió carril bici

- Passos**
- Pas sobre infraestructura
  - ⊖ Pas sota infraestructura
  - ⊗ Pas a nivell

- Espais estructurants la V verda**
- Estructura principal V verda
  - Estructura de la V verda secundària
  - Estructura de la V Verda urbana

**ESTRUCTURA V VERDA**

- Estructura de la V Verda principal
- Estructura de la V Verda secundària
- V Verda urbana

- Recorregut principal V Verda (camins existents)
- Tram de camí nou (nova construcció)


- Vies d'entrada**
- Vies d'entrada Nul·la vegetació  
T-310 / T-314, T315, TV 7211
  - Vies d'entrada escassa vegetació  
N-420, TV-3141, C14

- Vies de circumval·lació**
- Vegetació amb poca continuïtat  
AV. de Marià Fortuny

- Passeigs urbans**
- Vegetació lineal contínua  
Passeig de Sunyer, de Prim i de Misericòrdia
  - Passeigs arbrats històrics  
Vegetació lineal contínua de excepcional qualitat  
Passeig de la Boca de la Mina

- Xarxa carril bici**
- Xarxa carril bici 2007
  - Proposta extensió carril bici

- Accions**
- IMPLEMENTACIÓ
  - DENSIFICACIÓ
  - DENSIFICACIÓ + IMPLEMENTACIÓ
  - MANTENIMENT
  - MANTENIMENT

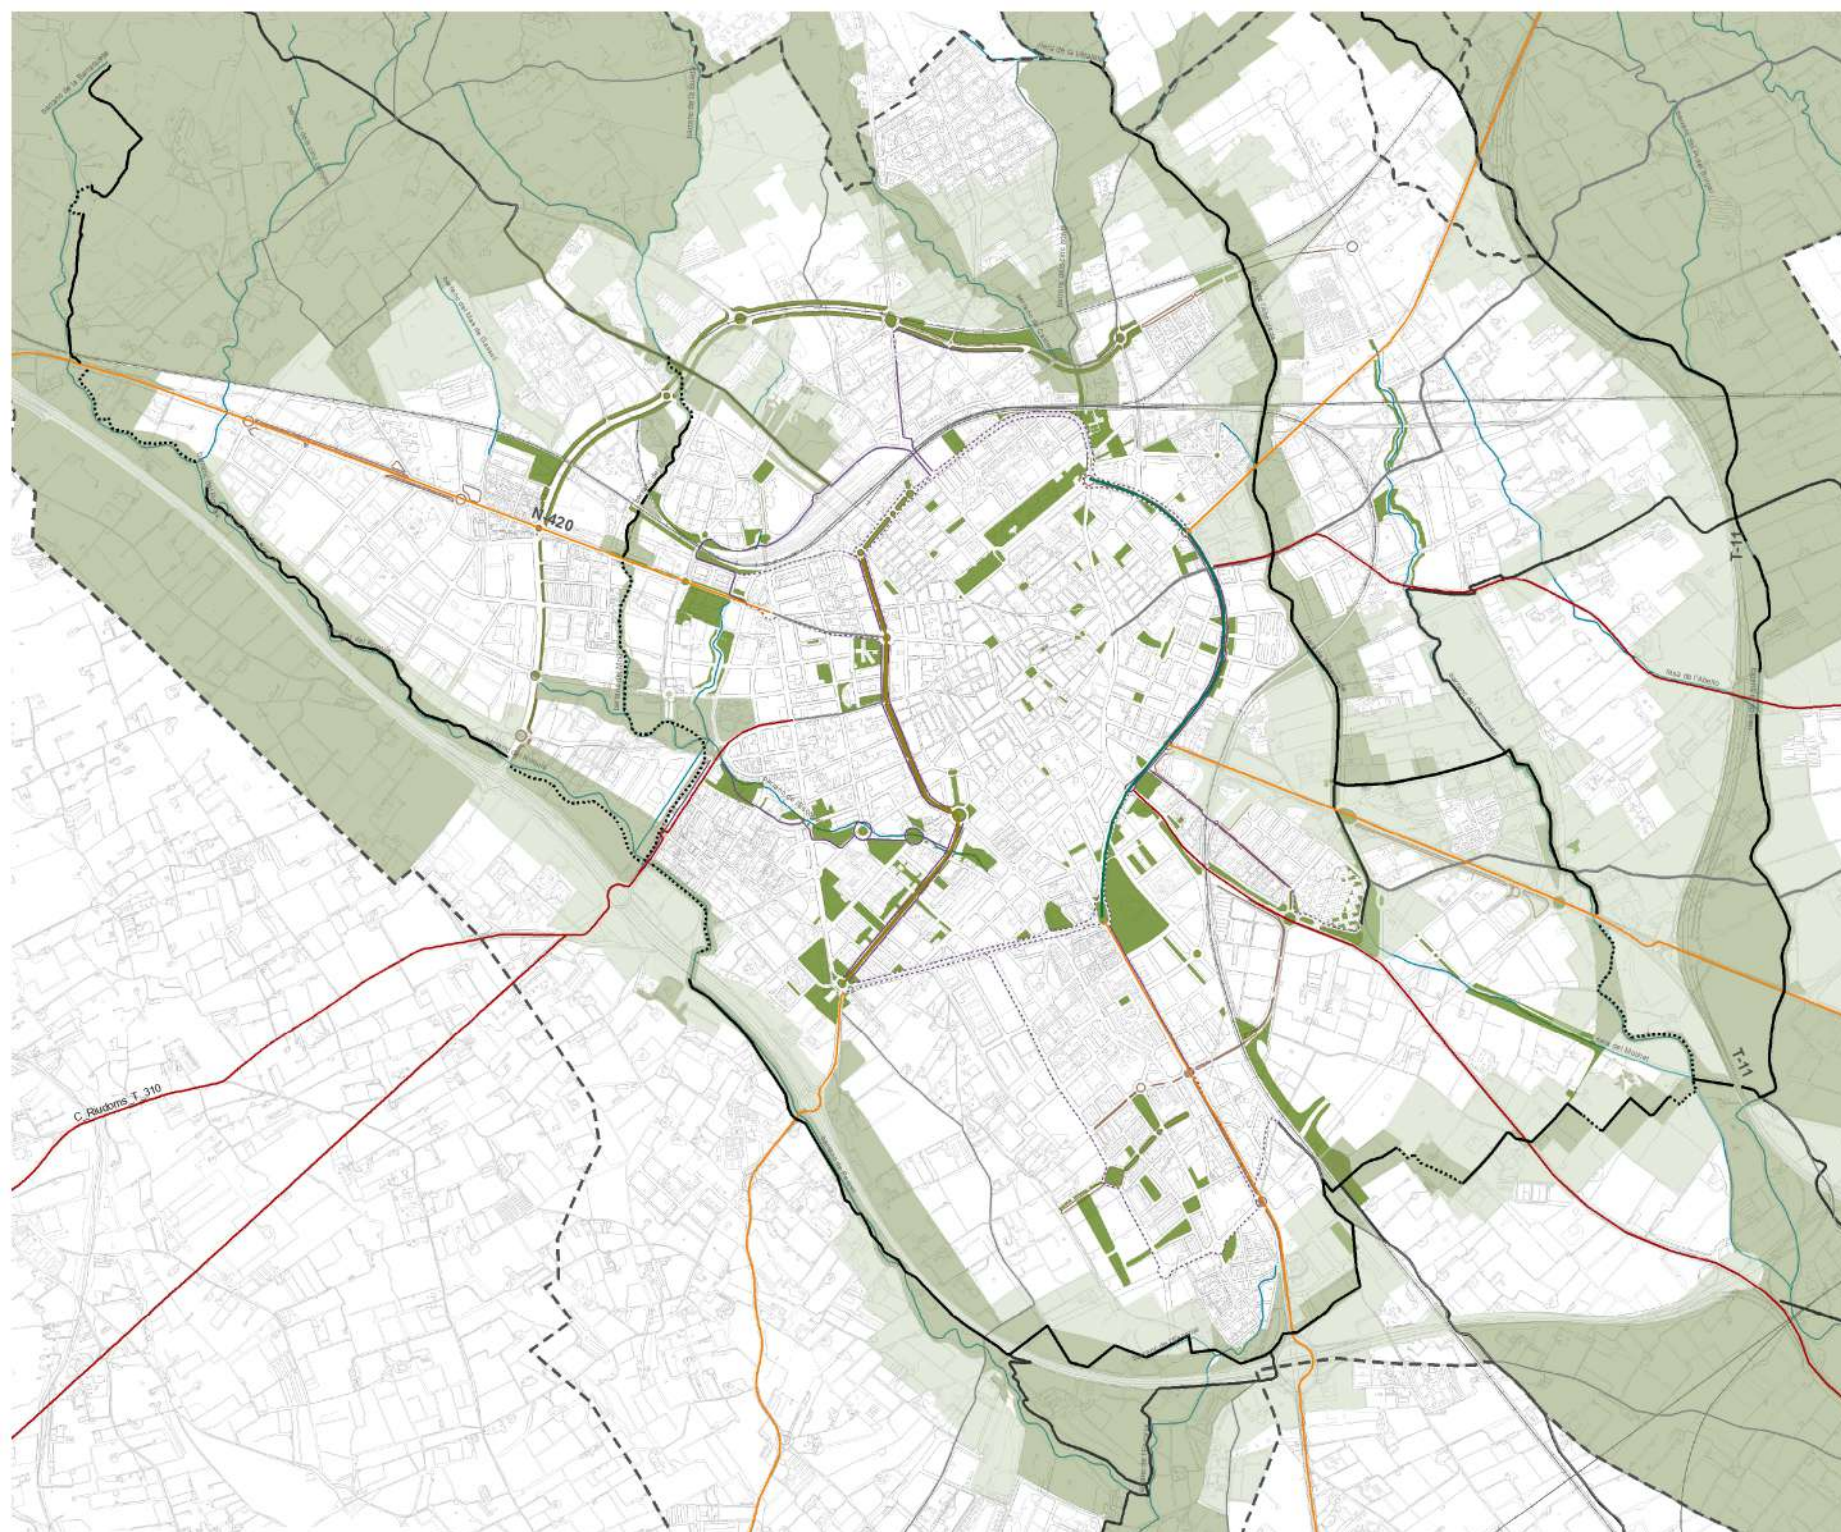

C. Roldans T. 310

N-420

T-11