

Estructura principal I (espais protegits)
Estructura secundària
Estructura principal II (espais afegits per CRPPb)

Recorregut principal V Verda


- Camí existent
- Camí nou

Itinerari paisatgístic proposat
Itineraris paisatgístics seleccionats

Passos

- Pas sota infraestructura
- Pas sobre infraestructura

Sòl urbanitzable

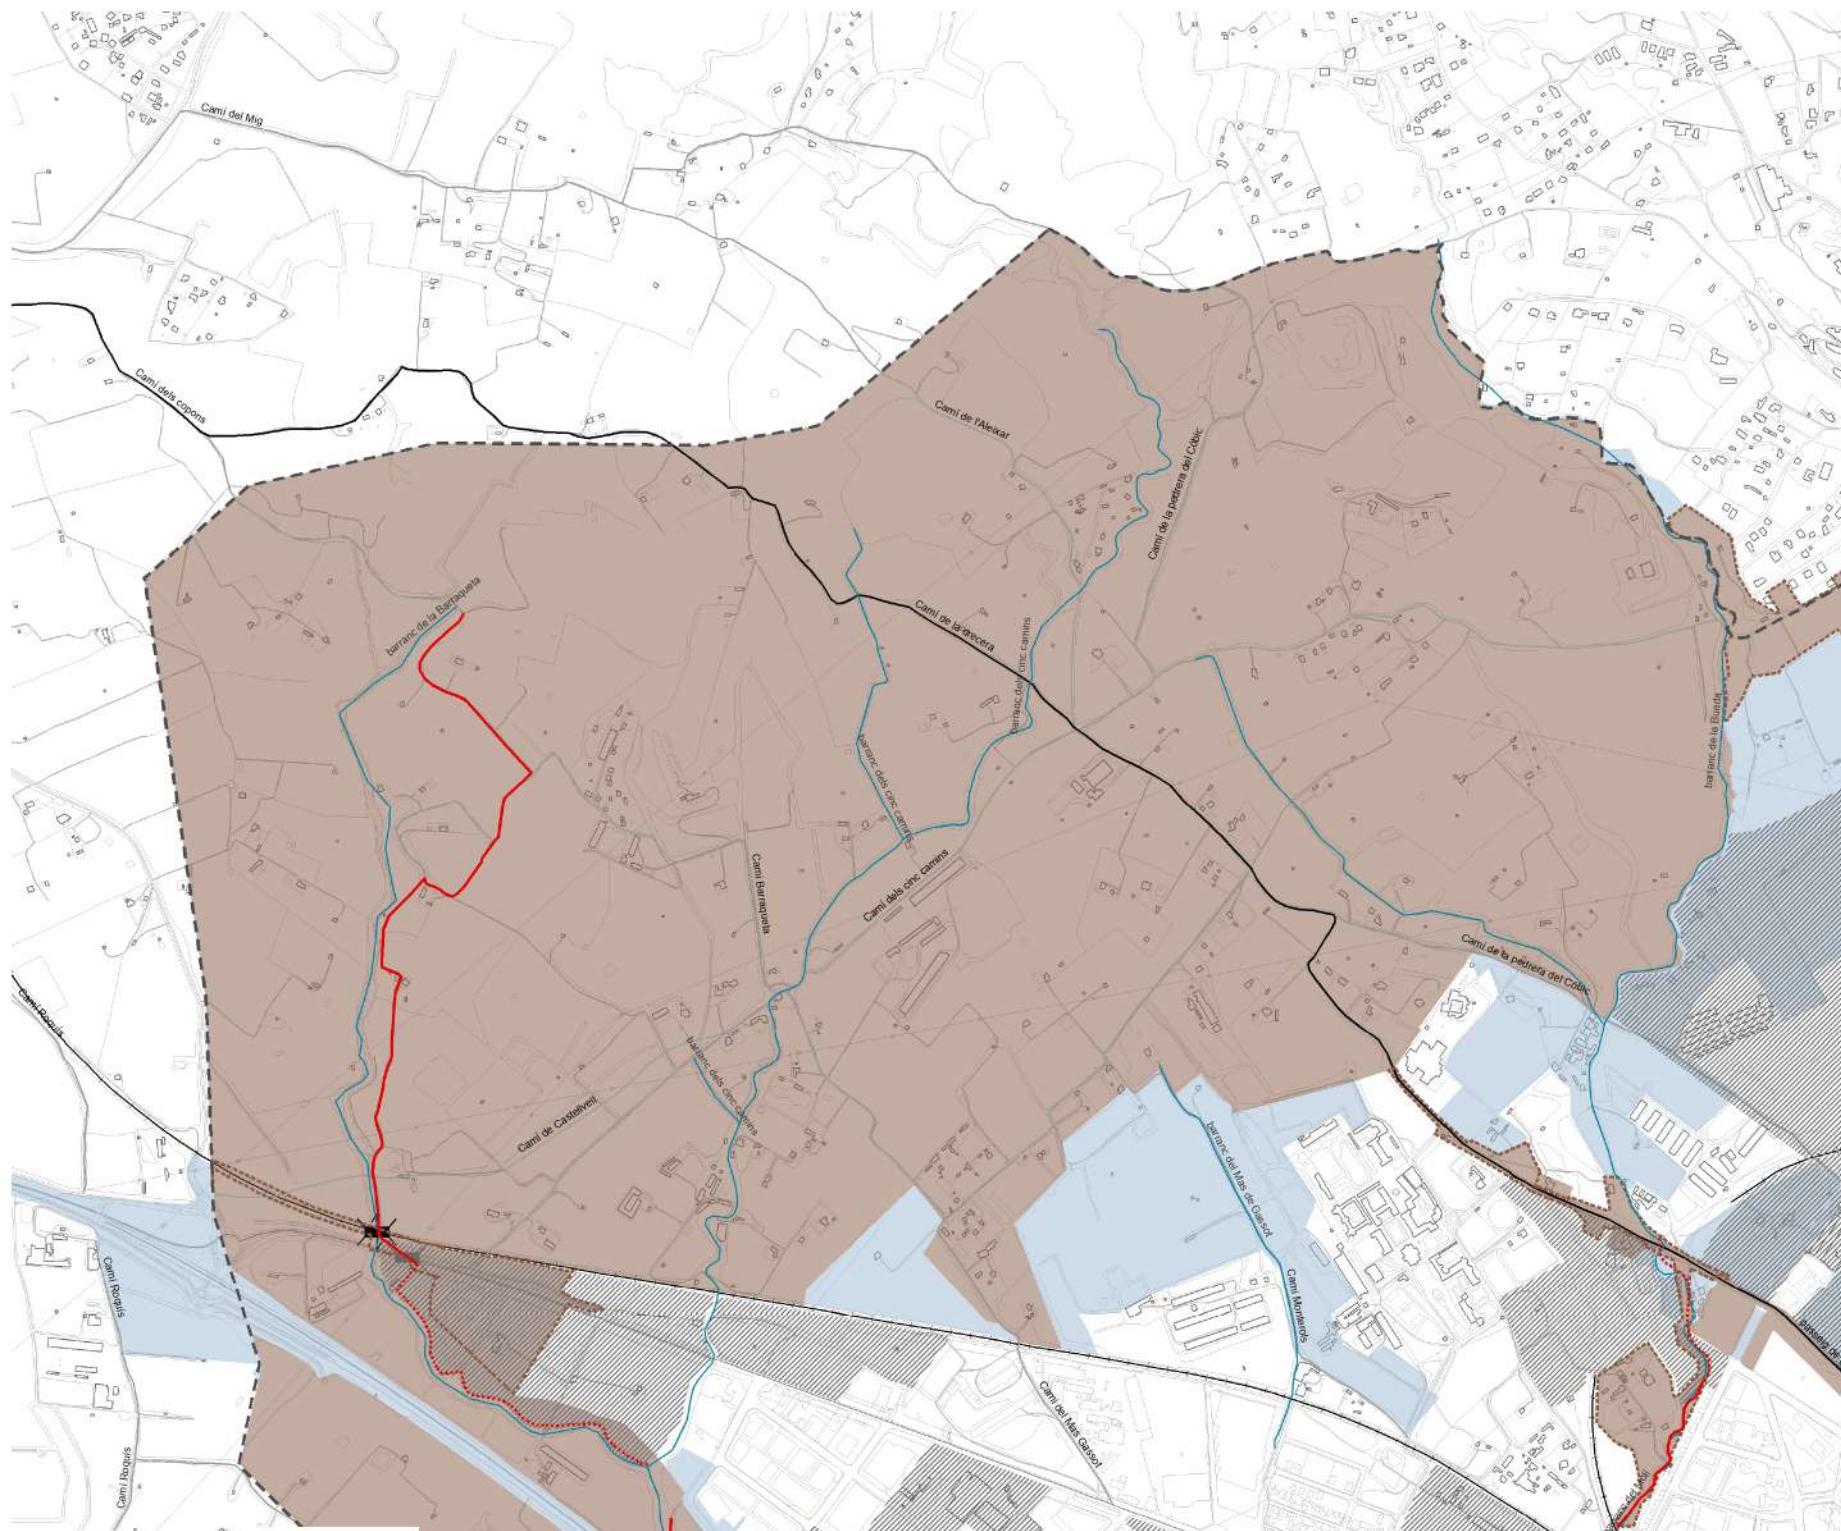

desembre 2008

EL PAISATGE DE LES TERRASSES

V VERDA DE REUS

ACTUACIONS

Espais protegits

Redacció d'un pla especial per tota l'àrea agrícola dels Cinc Camins.

■ Protecció prioritària del barranc de la Barraqueta com a element estructurant de la V

■ Potenciació de la vegetació de ribera del barranc de la Barraqueta i eliminació d'espècies alien它们

■ Valorització de les dues basses d'aigua (bassa del bacallà i la de l'emballament de ruïdecanyes)

▲ Projecte d'una xarxa de miradors

Connexió

— Recuperació dels murs i marges de camins de Copons i dels Cinc Camins


■ Projecte d'adequació del pas sota la infraestructura, juntament amb el projecte de l'espai intersticial del voltant

Entorns immediats de la V Verda

■ Mantenir prioritàriament l'activitat agrícola del primer pla visual del recorregut de la V

■ Millora ambiental i de la imatge de l'espai intersticial sense ús

■ Àmbit de possible ampliació de la protecció

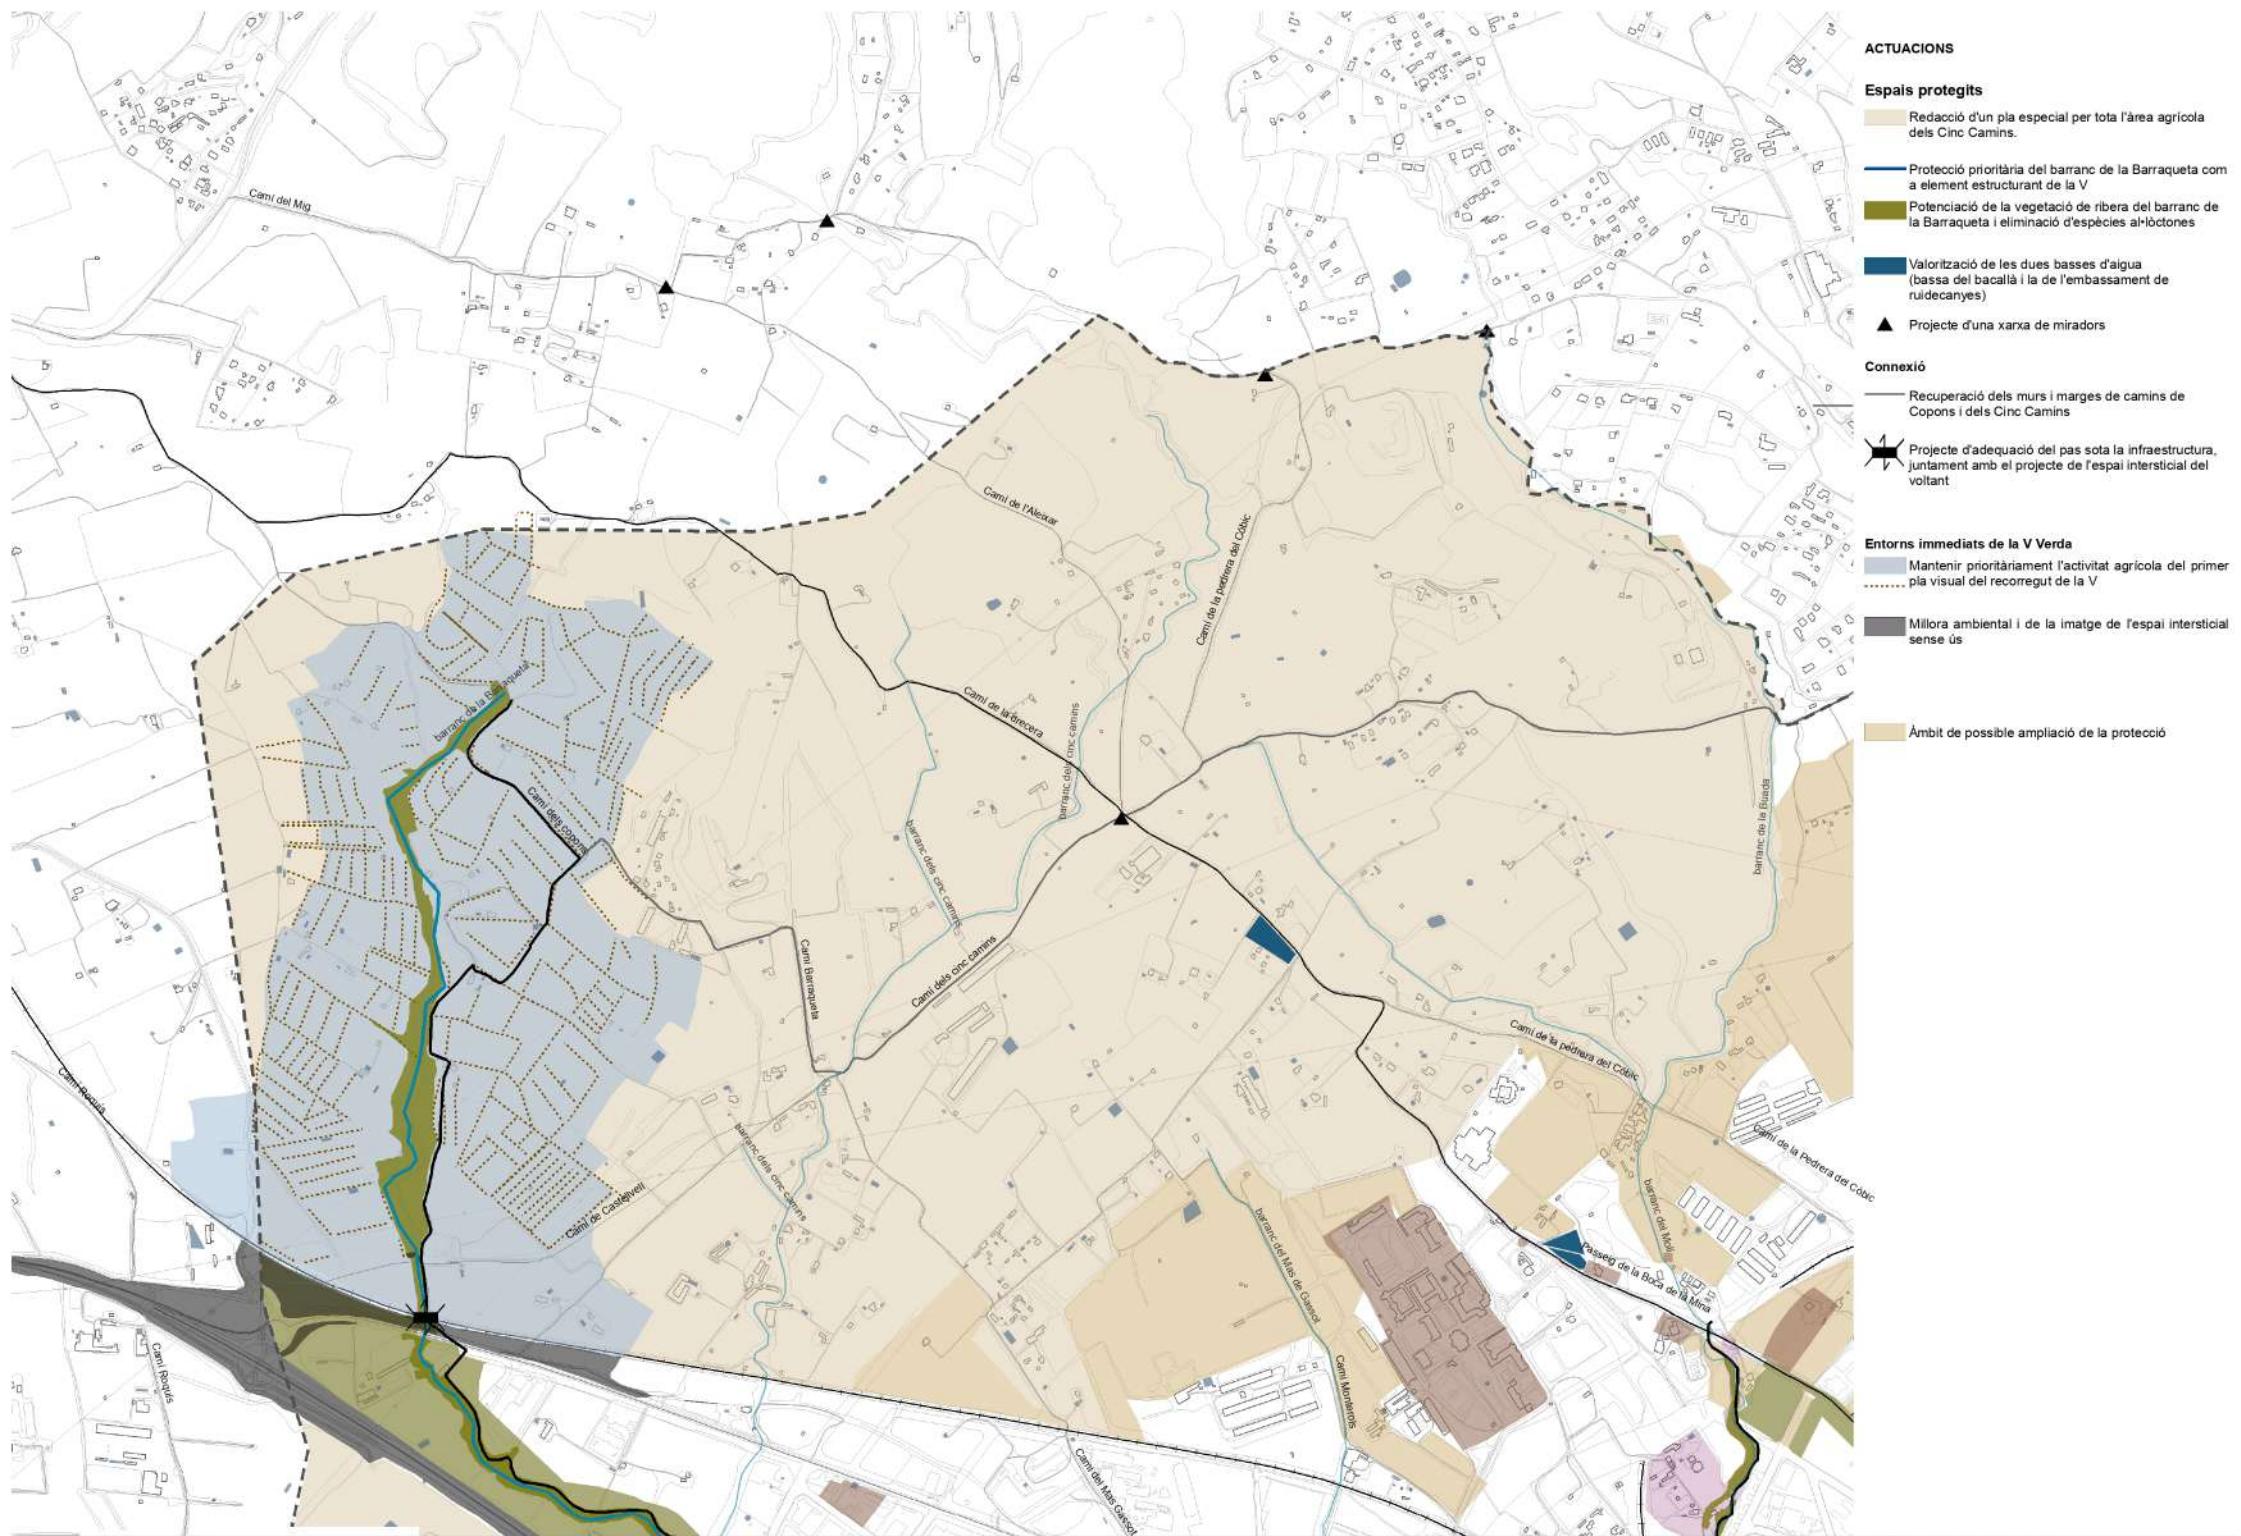

dades 2008

EL PAISATGE DE LES TERRASSES

V VERDA DE REUS

3.1.d