

FACULTAT MEDICINA REUS

Estudis previs per a la construcció d'una nova facultat de medicina i ciències de la salut al Campus Bellissens

ARQUITECTES:

UTE Ferrando Gallego Recio
NIF-U67313031



Josep Ferrando Architecture
Josep Ferrando + David Recio



Gallego arquitectura
Xavi Gallego

TITULAR

AJUNTAMENT DE REUS

EMPLAÇAMENT

Av. de la Universitat, 4, 43204 Reus

LOCALITAT

REUS 43201



Superfícies


A	Medicina, Reserva i Serveis Generals	6.650m ²
B	Reserva	5.606m ²
C	Medicina, Reserva i Serveis Generals	402m ²
D	Possible connexió amb l'hospital	
E	Possible ampliació Facultat Medicina	
1	Facultat d'Economia i Empresa ocupació 4.676m ² construïts 13.858m ²	
2	Centre Tecnològic en Nutrició i Salut ocupació 1.268m ² construïts 5.701m ²	
3	Mas Vila Barberà rectorat URV ocupació 435m ² construïts 970m ²	
4	Facultat d'arquitectura ocupació 1.438m ² construïts 5.807m ²	
5	Futur baixador de Bellissens	

E06

ESTUDI PREVI
FACULTAT DE MEDICINA I CIÈNCIES DE
LA SALUT AL CAMPUS BELLISSENS

Situació: Av. de la Universitat, 4, 43204 Reus

LÍMITS EDIFICABLES ORTOIMATGE

e: 1:2.500 (a3) 

Arquitectes: UTE Ferrando Gallego Recio Maig 2022

Josep Ferrando Architecture
Josep Ferrando + David Recio

GALLEGO arquitectura
Xavi Gallego

Col·laboradors:
Armand Pons Boronat
Sònia González Pons



Superfície màxima

ESQUEMA 1

e: se

Arquitectes: UTE Ferrando Gallego Recio Maig 2022

Josep Ferrando Architecture
Josep Ferrando + David Recio

GALLEGO arquitectura
Xavi Gallego

Col·laboradors:
Armand Pons Boronat
Sònia González Pons



Circulacions

ESQUEMA 2

e: se

Arquitectes: UTE Ferrando Gallego Recio Maig 2022

Josep Ferrando Architecture
Josep Ferrando + David Recio

GALLEGO arquitectura
Xavi Gallego

Col·laboradors:
Armand Pons Boronat
Sònia González Pons



Visuals

ESQUEMA 3

e: se

Arquitectes: UTE Ferrando Gallego Recio Maig 2022

Josep Ferrando Architecture
Josep Ferrando + David Recio

GALLEGO arquitectura
Xavi Gallego

Col·laboradors:
Armand Pons Boronat
Sònia González Pons



Patís

E42 ESTUDI PREVI
FACULTAT DE MEDICINA I CIÈNCIES DE
LA SALUT AL CAMPUS BELLISSENS

Situació: Av. de la Universitat, 4, 43204 Reus

ESQUEMA 4

e: se

Arquitectes: UTE Ferrando Gallego Recio Maig 2022

Josep Ferrando Architecture
Josep Ferrando + David Recio

GALLEGO arquitectura
Xavi Gallego

Col·laboradors:
Armand Pons Boronat
Sònia González Pons



Accessos principals

ACCESSOS


e: se

Arquitectes: UTE Ferrando Gallego Recio Maig 2022

Josep Ferrando Architecture
Josep Ferrando + David Recio

GALLEGO arquitectura
Xavi Gallego

Col·laboradors:
Armand Pons Boronat
Sònia González Pons

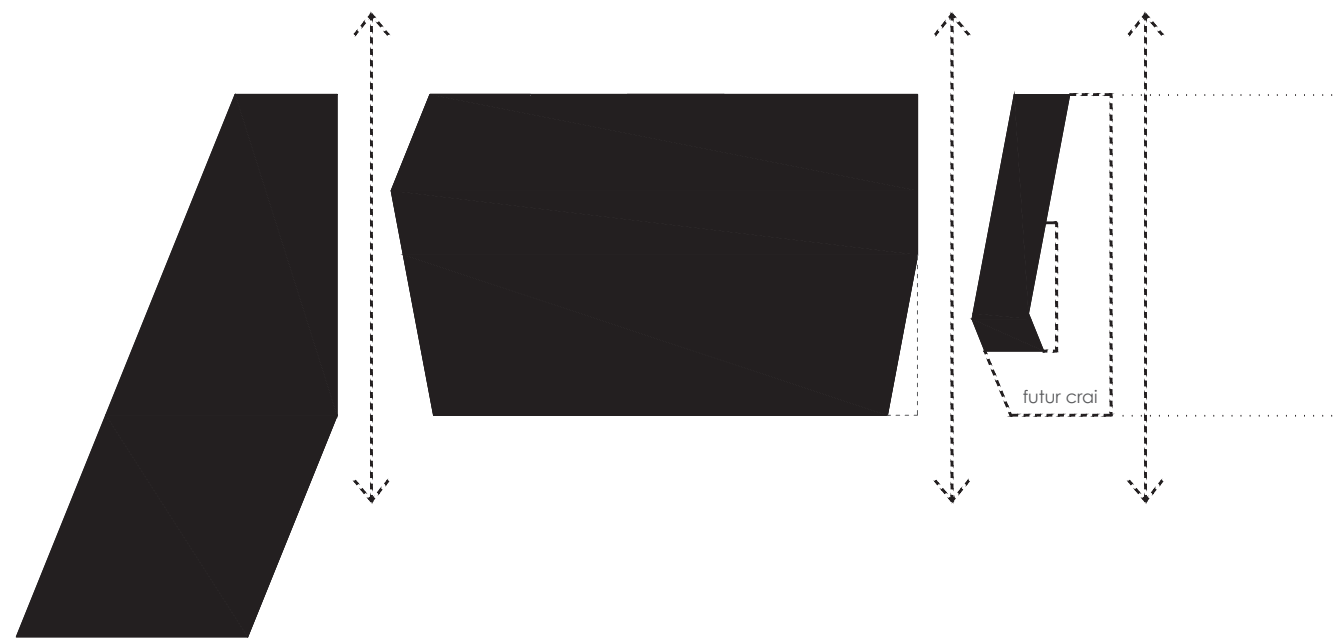

Passos - Planta baixa

PASSOS


e: se

Arquitectes: UTE Ferrando Gallego Recio Maig 2022

Josep Ferrando Architecture
Josep Ferrando + David Recio

GALLEGO arquitectura
Xavi Gallego

Col·laboradors:
Armand Pons Boronat
Sònia González Pons

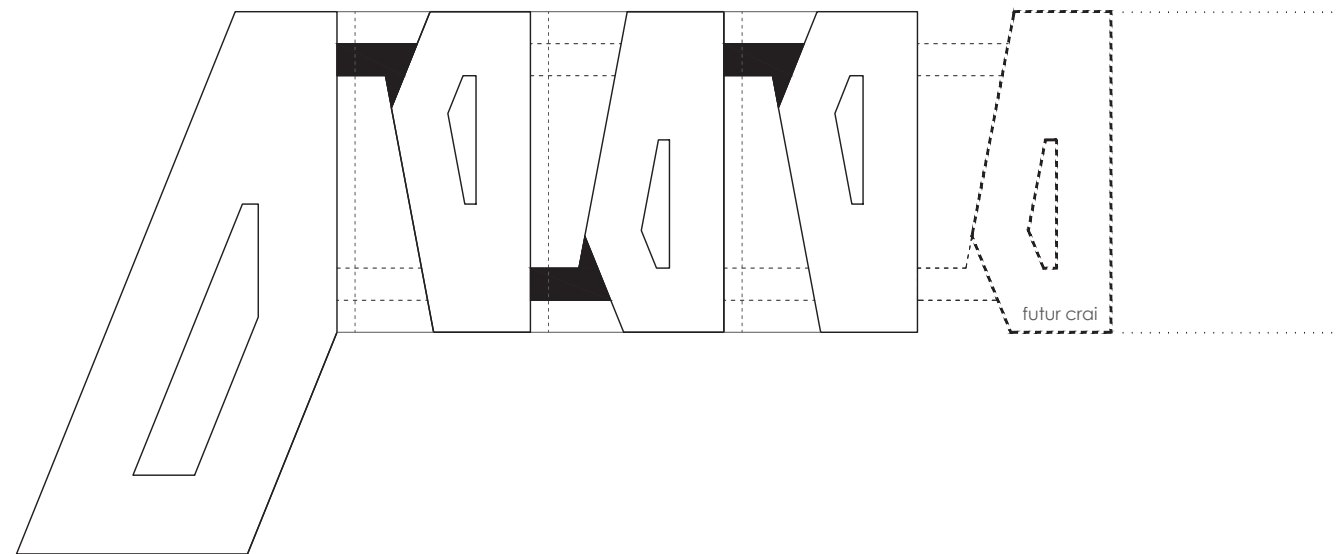

Conexions - passeres

CONEXIONS


e: se

Arquitectes: UTE Ferrando Gallego Recio Maig 2022

Josep Ferrando Architecture
Josep Ferrando + David Recio

GALLEGO arquitectura
Xavi Gallego

Col·laboradors:
Armand Pons Boronat
Sònia González Pons

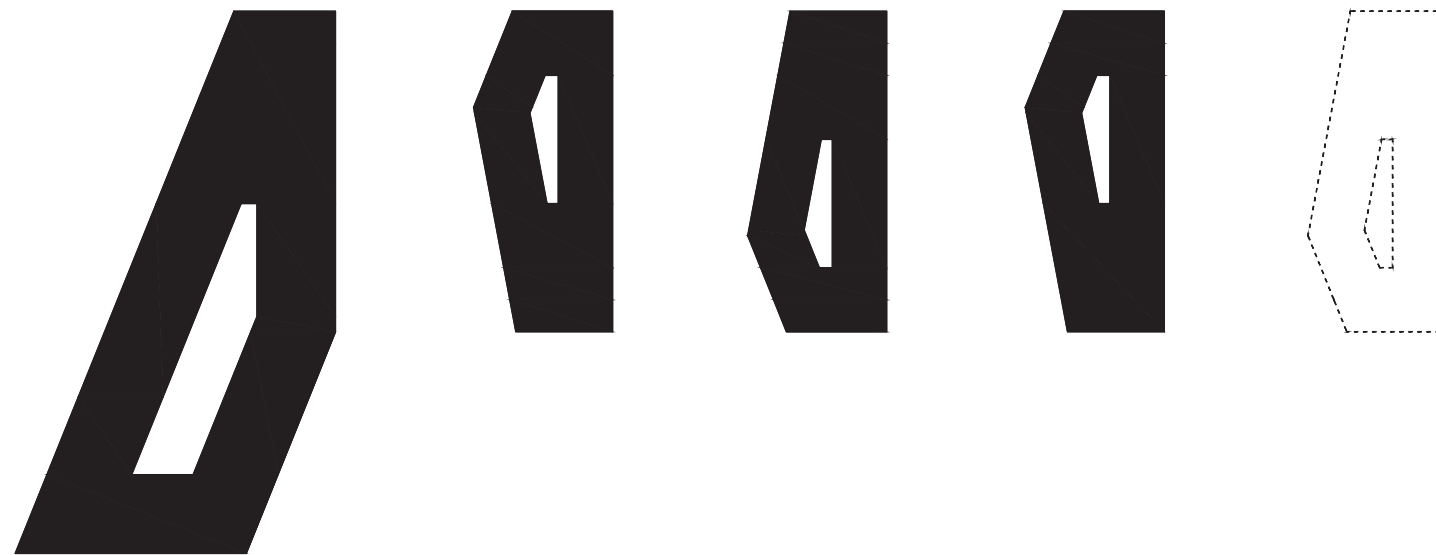

CENTRE DOCENT

Aulari
 Aulari singular
 Sala de dissecció
 Centre de simulació (CFIS - JMMC)
 Deganat

S. const. planta	2.470 m ²
S. const. total	14.050 m ²
S. circulacions	3.000 m ²

S. const. total 32.000 m²
S. circulacions 8.670 m²

DESPATXOS I ZONES COMUNS

S.const. planta	1.000 m ²
S.const. total	6.000 m ²
S.circulacions	1.890 m ²

CENTRE DE RECERCA BIOMÈDICA

S.const. planta	1.000 m ²
S.const. total	6.000 m ²
S.circulacions	1.890 m ²

DESPATXOS I ZONES COMUNS


S.const. planta	1.000 m ²
S.const. total	6.000 m ²
S.circulacions	1.890 m ²

CENTRE DE RECURSOS PER A L'APRENTATGE I LA INVESTIGACIÓ (CRAI)

S.const. planta	1.000 m ²
S.const. total	6.000 m ²
S.circulacions	1.890 m ²

ESQUEMA SUPERFÍCIES

e: se

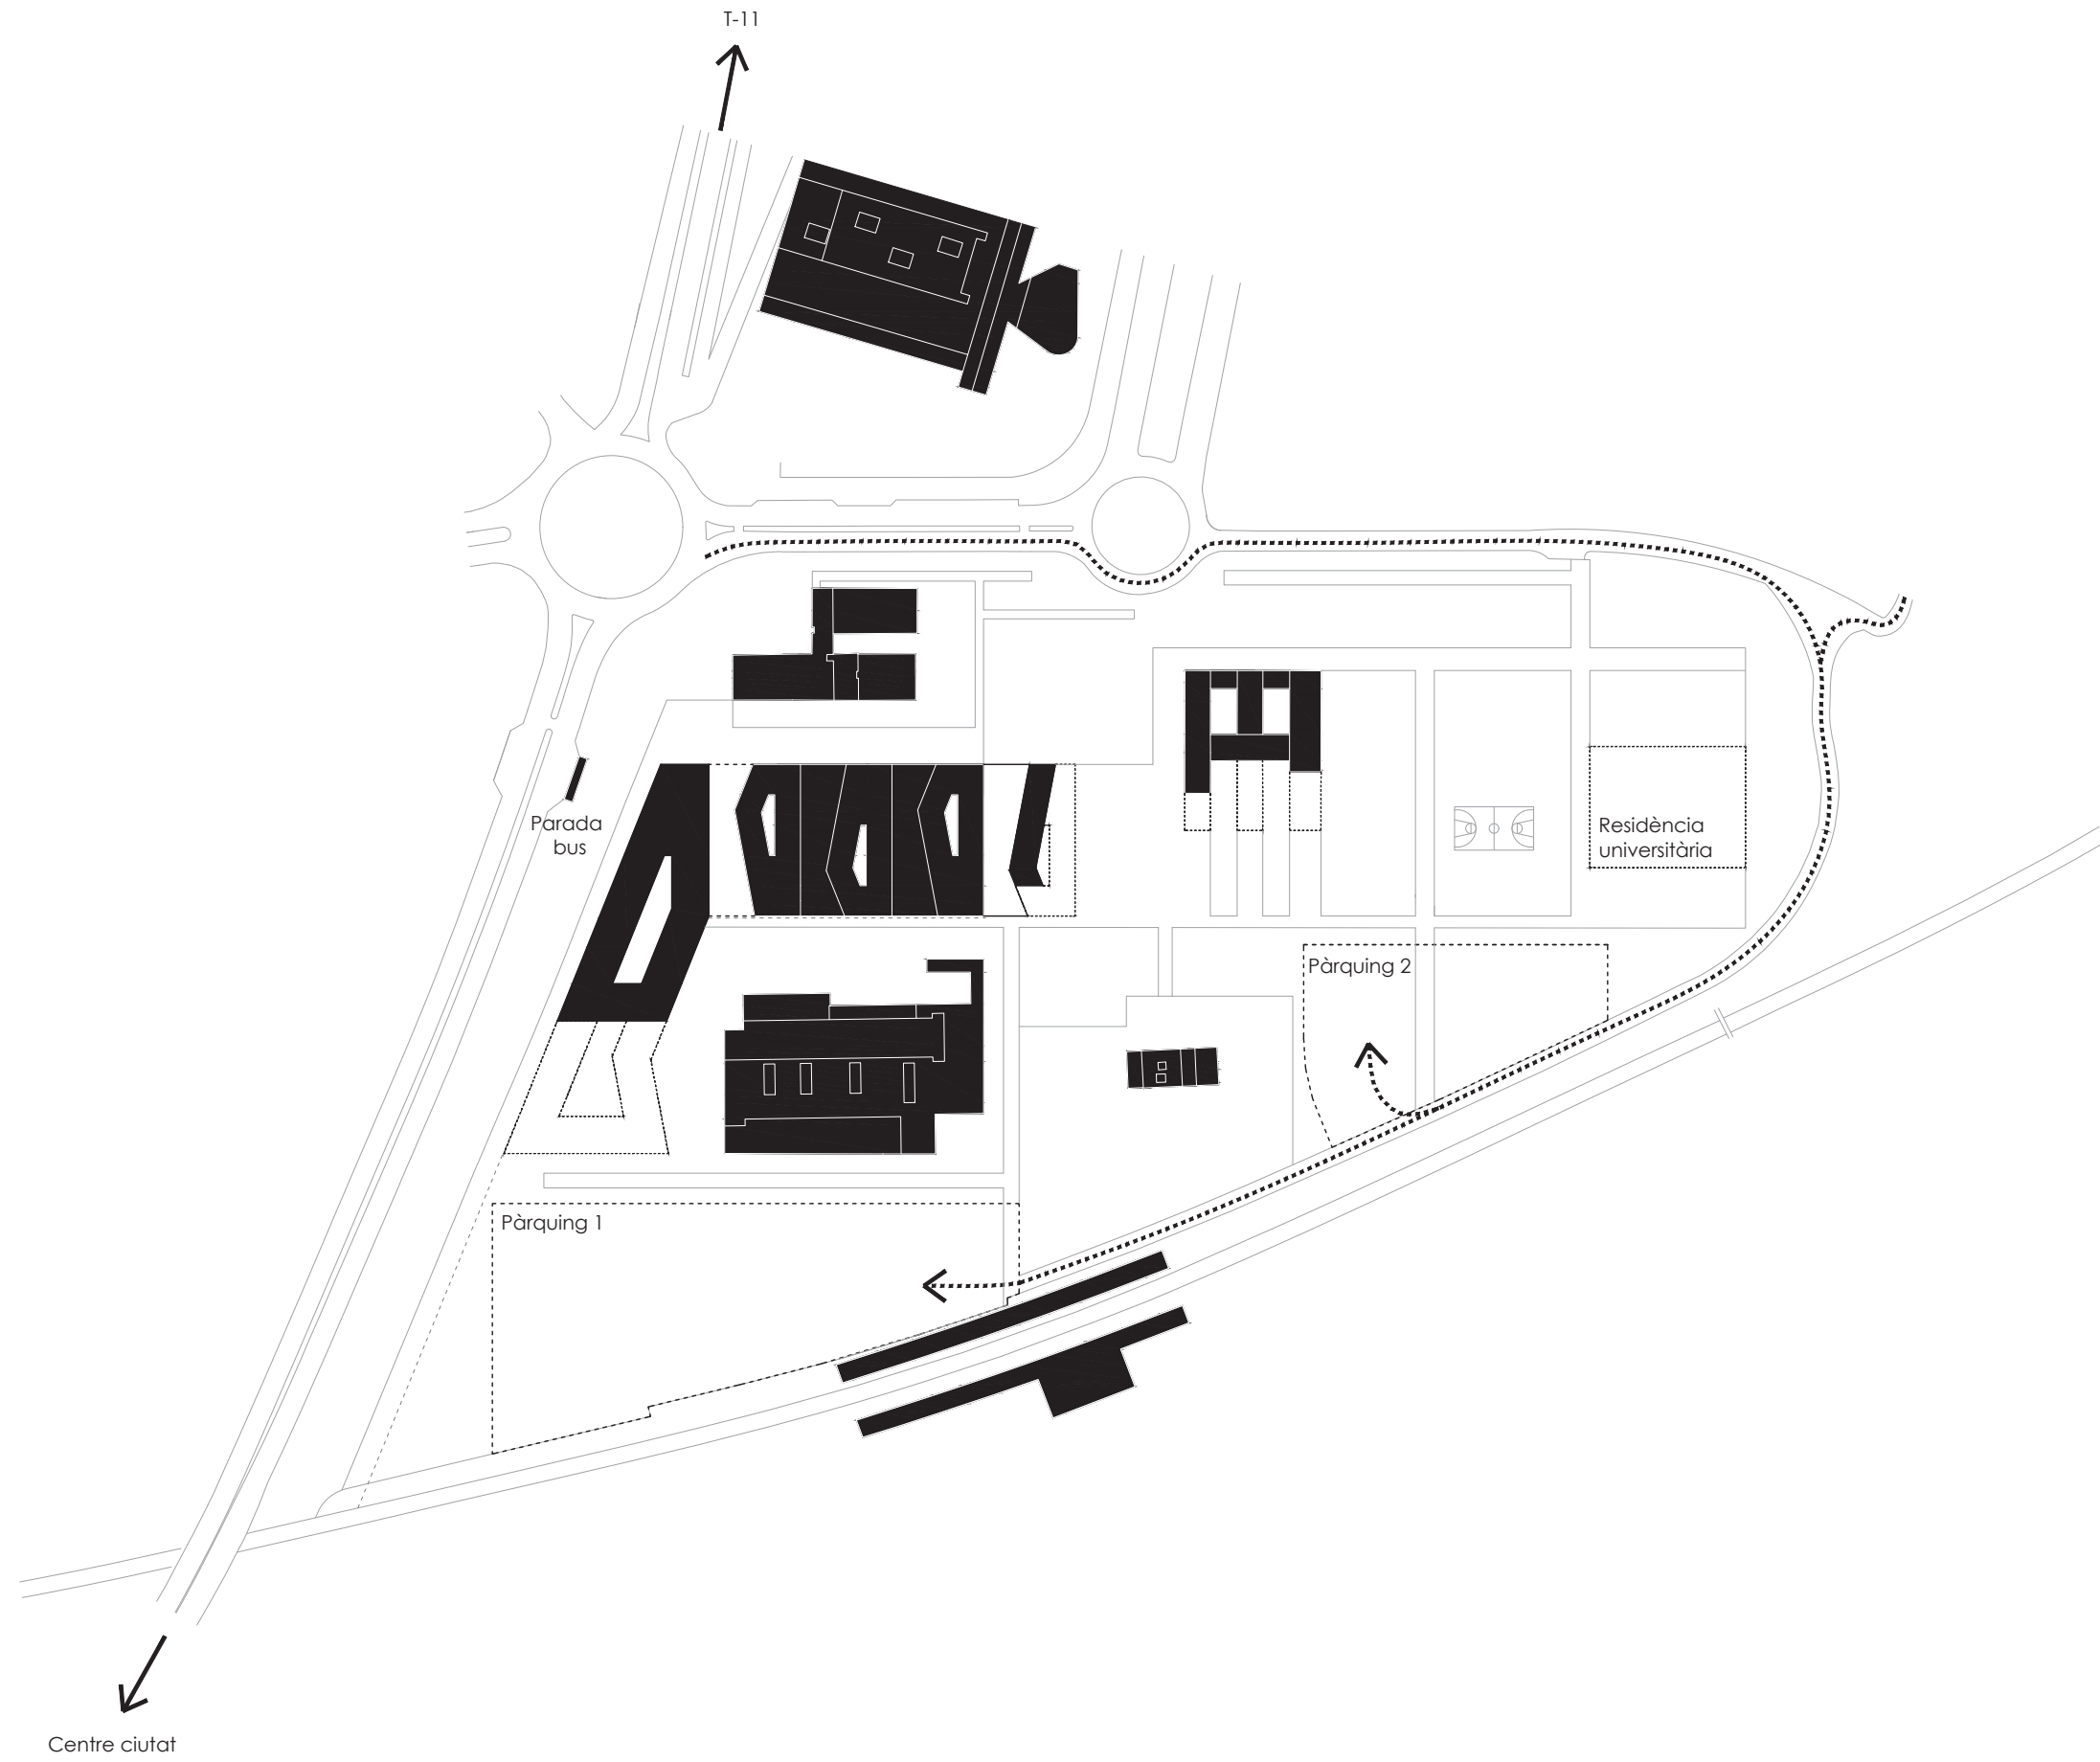

Principals recorreguts rodats

E45 ESTUDI PREVI
 FACULTAT DE MEDICINA I CIÈNCIES DE
 LA SALUT AL CAMPUS BELLISSENS

Situació: Av. de la Universitat, 4, 43204 Reus

ESQUEMA RECORREGUTS RODATS


e: se

Arquitectes: UTE Ferrando Gallego Recio Maig 2022

Josep Ferrando Architecture
 Josep Ferrando + David Recio

GALLEGO arquitectura
 Xavi Gallego

Col·laboradors:
 Armand Pons Boronat
 Sònia González Pons

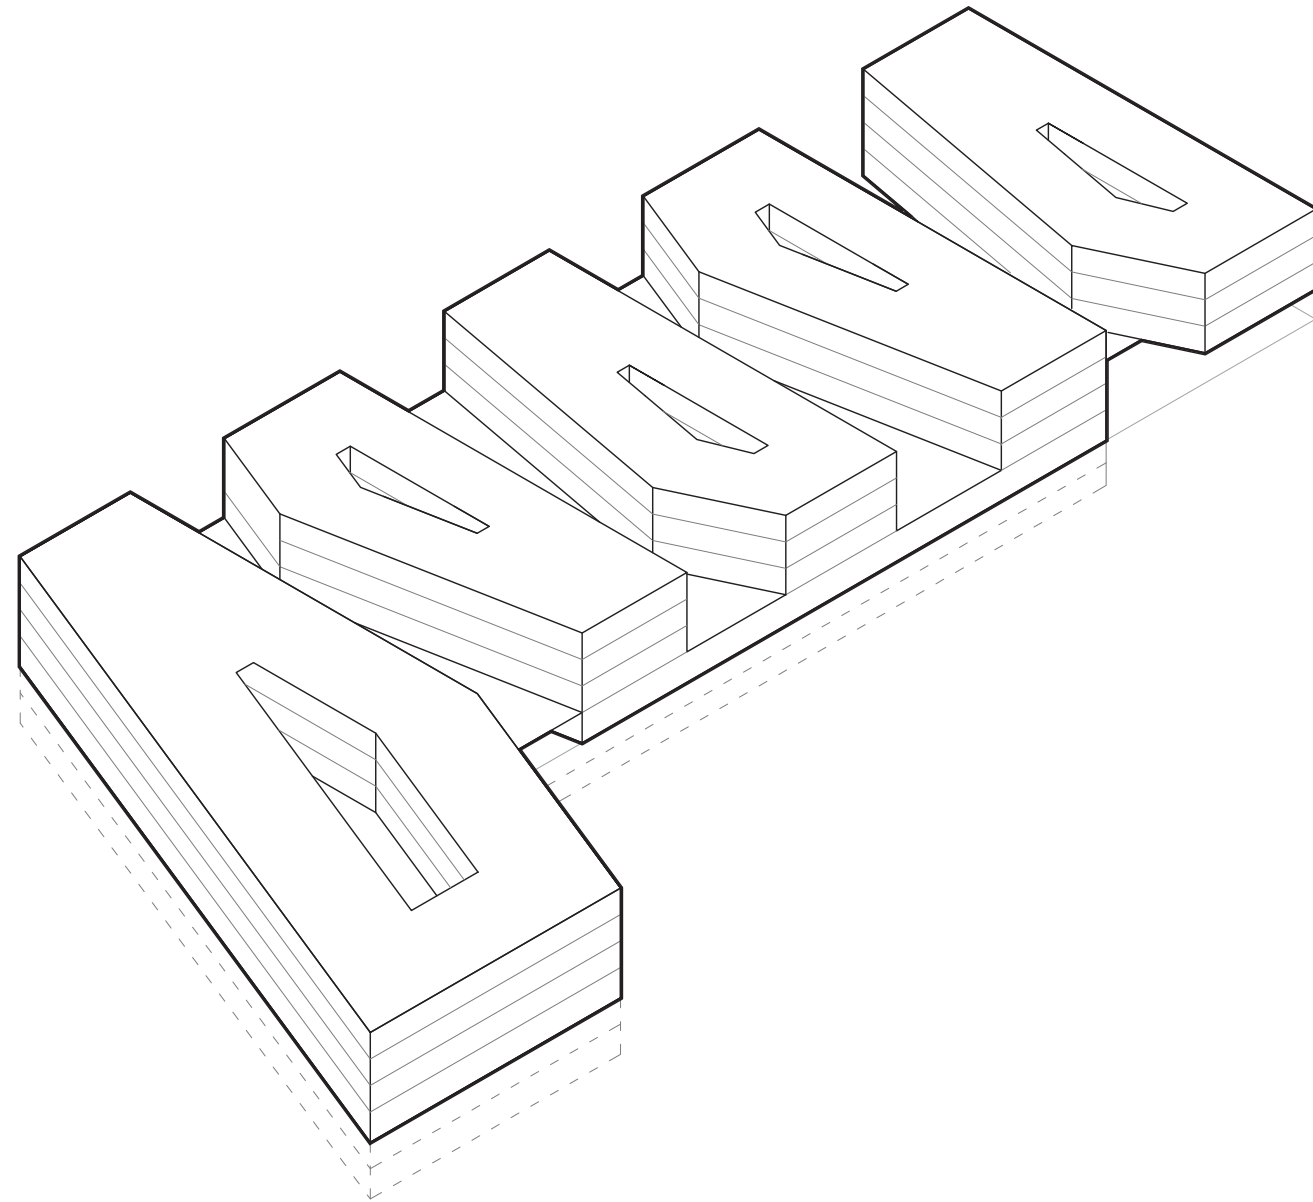

VOLUMETRIA GENERAL

VOLUMETRIA GENERAL


e: se

Arquitectes: UTE Ferrando Gallego Recio Maig 2022


Josep Ferrando Architecture
Josep Ferrando + David Recio

GALLEGO arquitectura
Xavi Gallego

Col·laboradors:
Armand Pons Boronat
Sònia González Pons

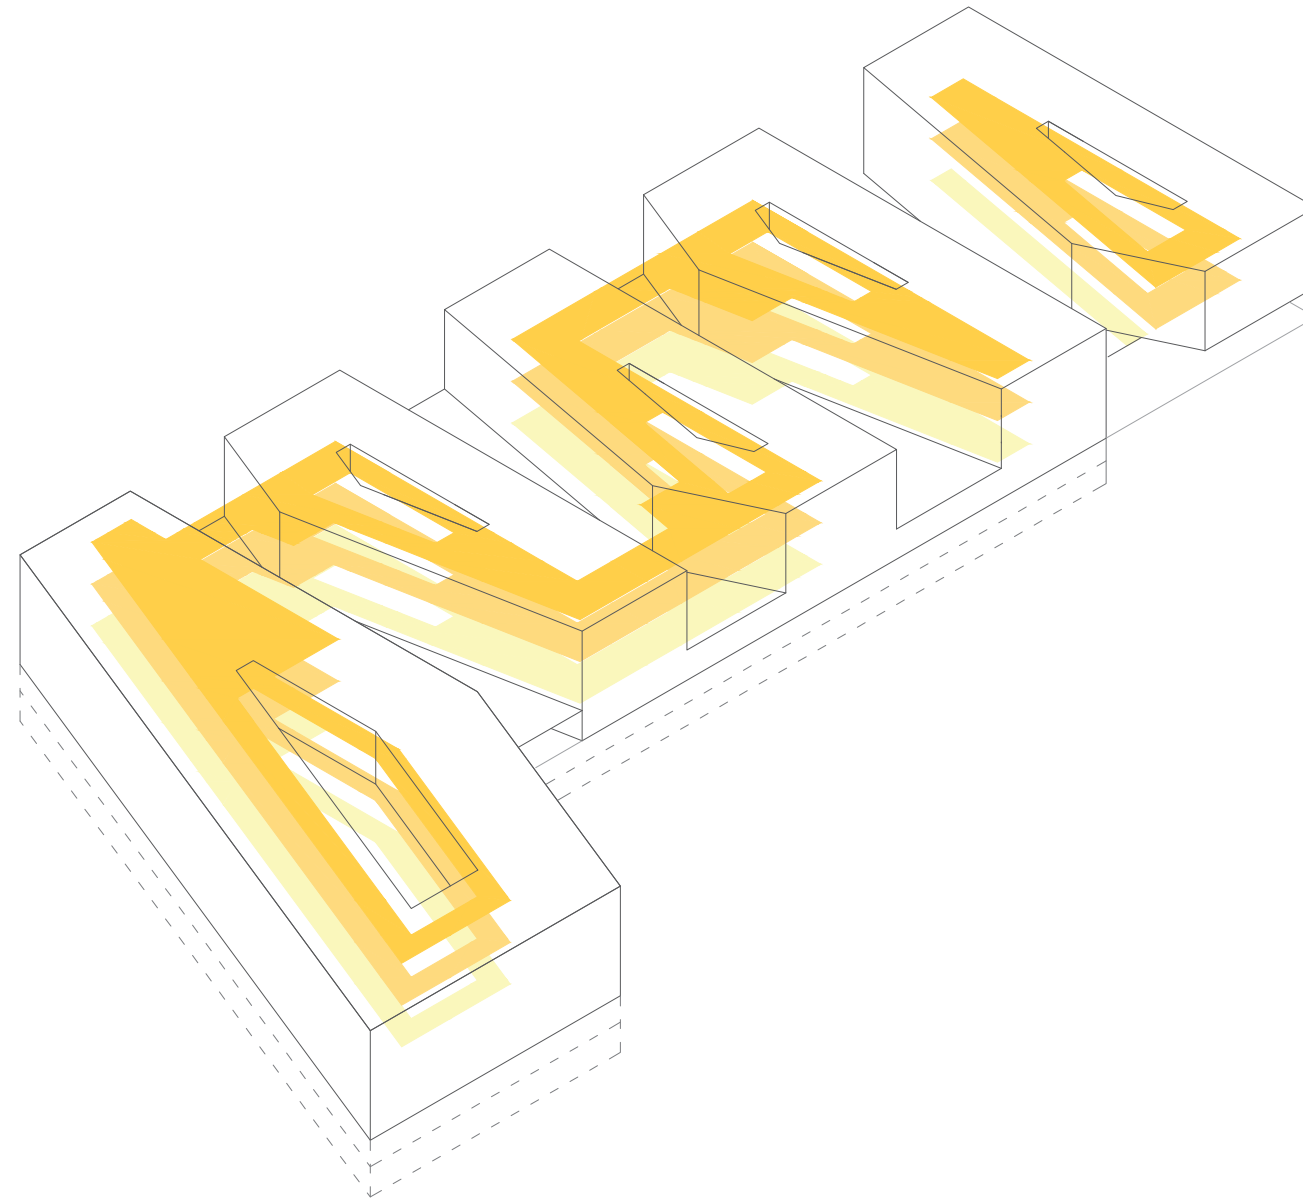

PASSERES I CIRCULACIONS

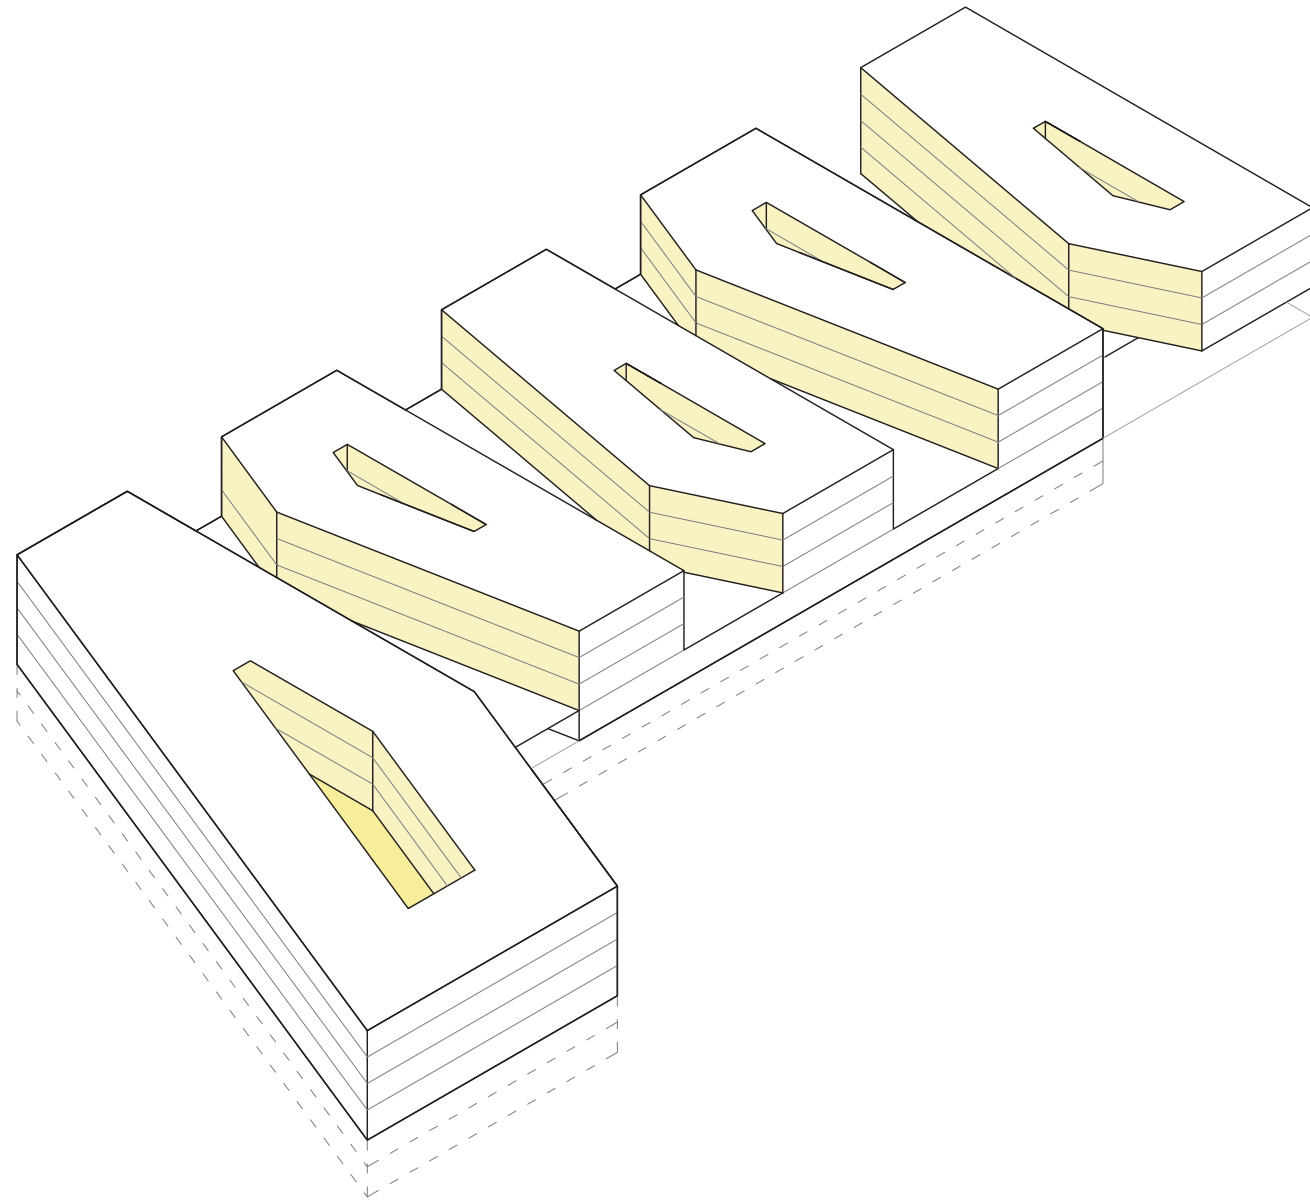

PATIS

PATIS


e: se

Arquitectes: UTE Ferrando Gallego Recio Maig 2022

Josep Ferrando Architecture
Josep Ferrando + David Recio

GALLEGO arquitectura
Xavi Gallego

Col·laboradors:
Armand Pons Boronat
Sònia González Pons

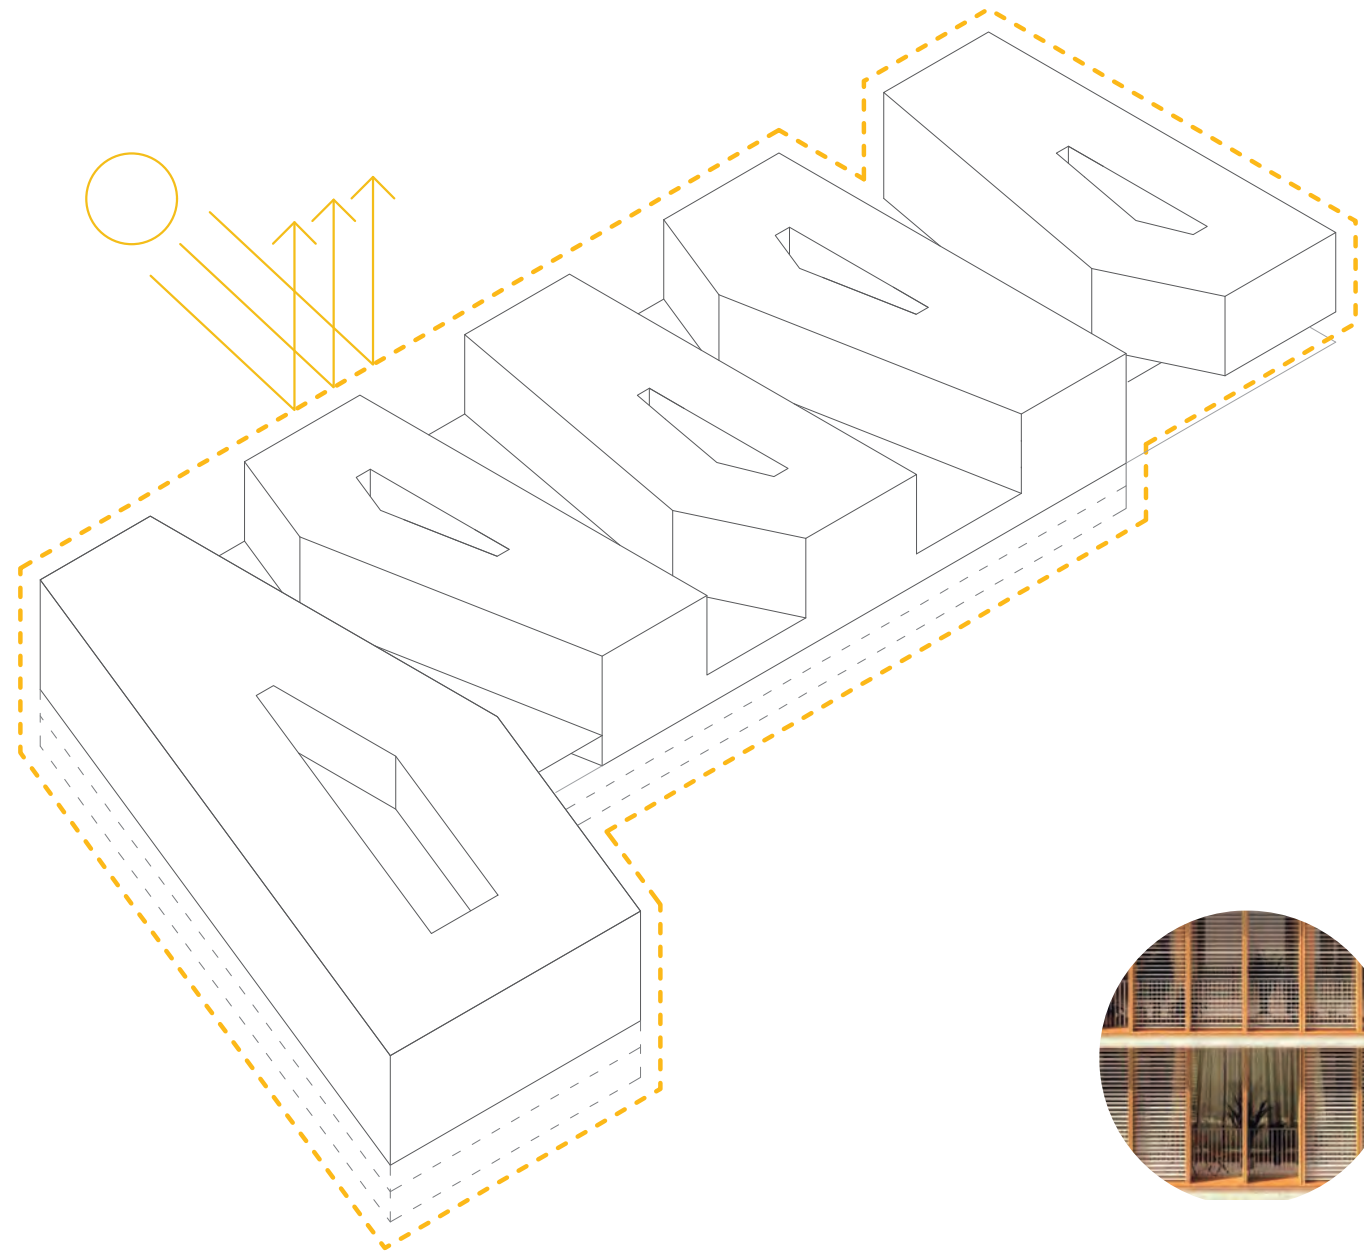

ENVOLVENT

E49 ESTUDI PREVI
FACULTAT DE MEDICINA I CIÈNCIES DE
LA SALUT AL CAMPUS BELLISSENS

Situació: Av. de la Universitat, 4, 43204 Reus

ENVOLVENT


e: se

Arquitectes: UTE Ferrando Gallego Recio Maig 2022

Josep Ferrando Architecture
Josep Ferrando + David Recio

GALLEGO arquitectura
Xavi Gallego

Col·laboradors:
Armand Pons Boronat
Sònia González Pons

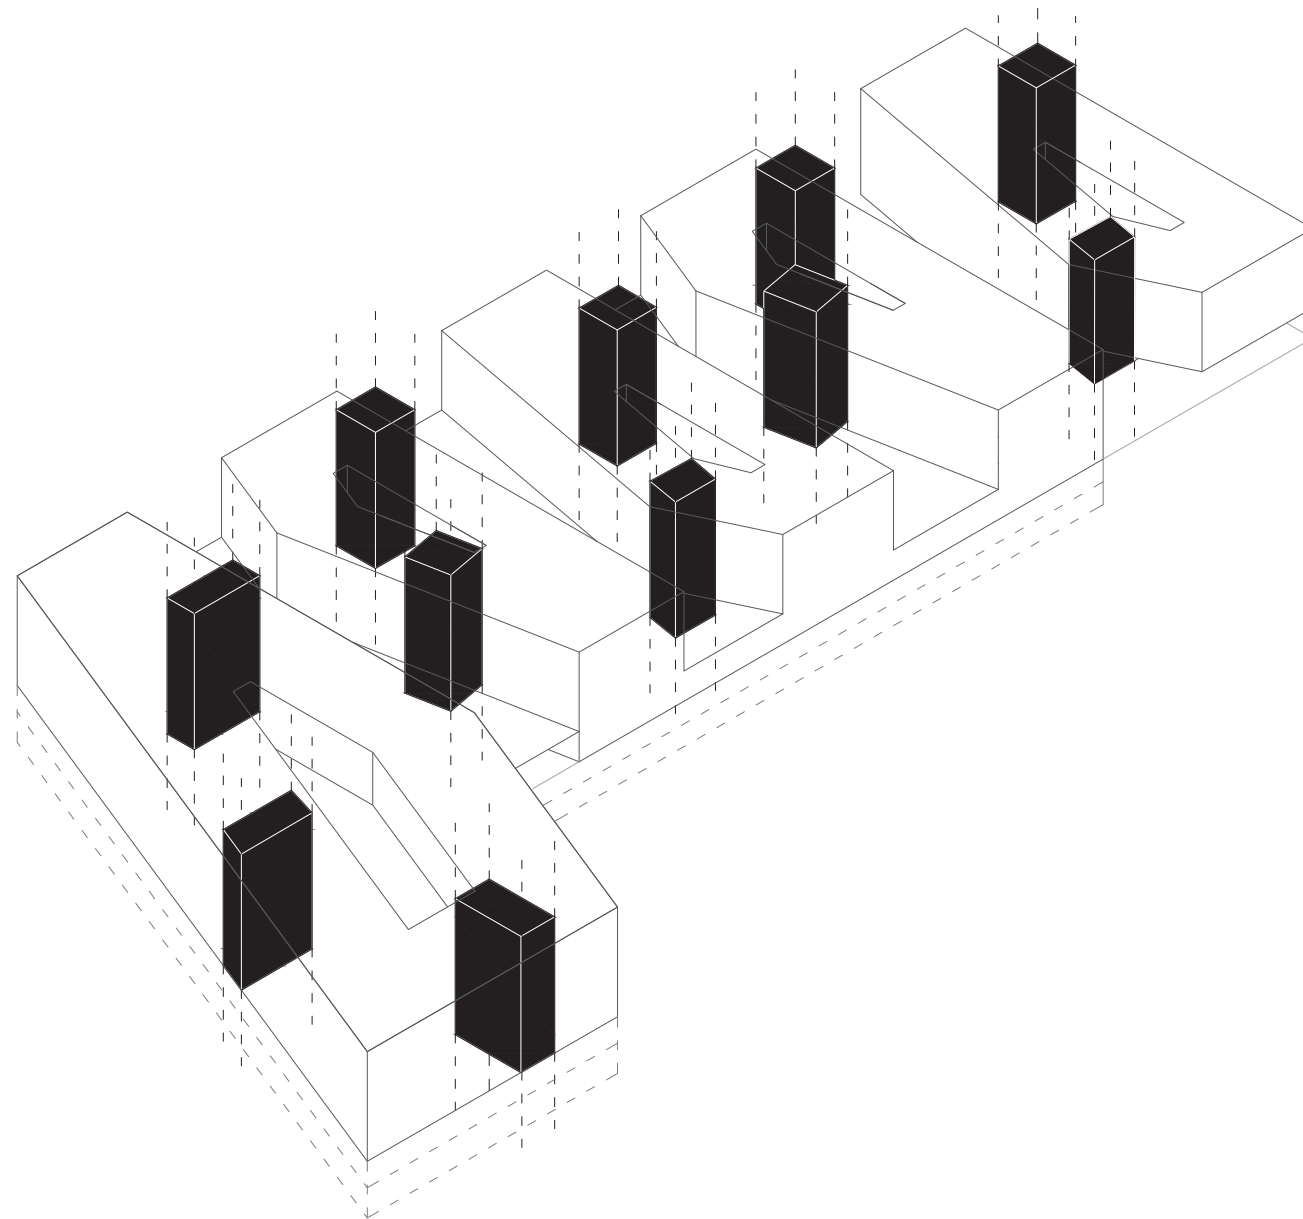

NUCLIS VERTICALS

NUCLIS VERTICALS


e: se

Arquitectes: UTE Ferrando Gallego Recio Maig 2022

Josep Ferrando Architecture
Josep Ferrando + David Recio

GALLEGO arquitectura
Xavi Gallego

Col·laboradors:
Armand Pons Boronat
Sònia González Pons

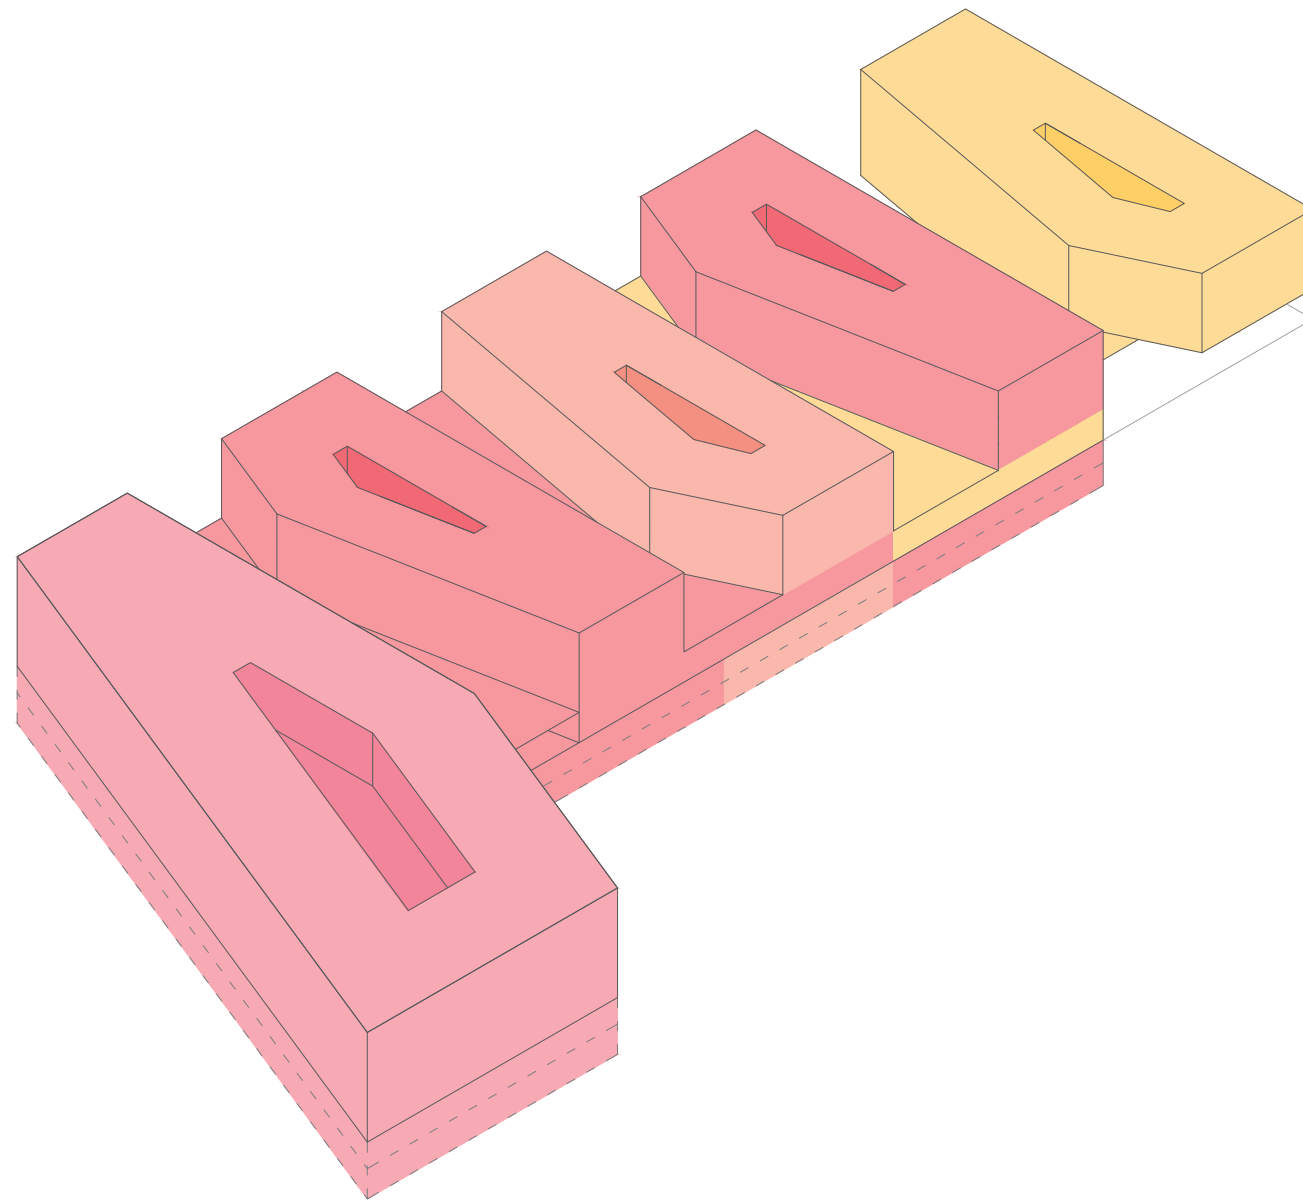

PROGRAMA

- Aulari
- Despatxos i zones comuns
- CRAI
- Centre recerca biomèdica

E51 ESTUDI PREVI
FACULTAT DE MEDICINA I CIÈNCIES DE
LA SALUT AL CAMPUS BELLISSENS

Situació: Av. de la Universitat, 4, 43204 Reus

PROGRAMA


e: se

Arquitectes: UTE Ferrando Gallego Recio Maig 2022

Josep Ferrando Architecture
Josep Ferrando + David Recio


GALLEGO arquitectura
Xavi Gallego

Col·laboradors:
Armand Pons Boronat
Sònia González Pons

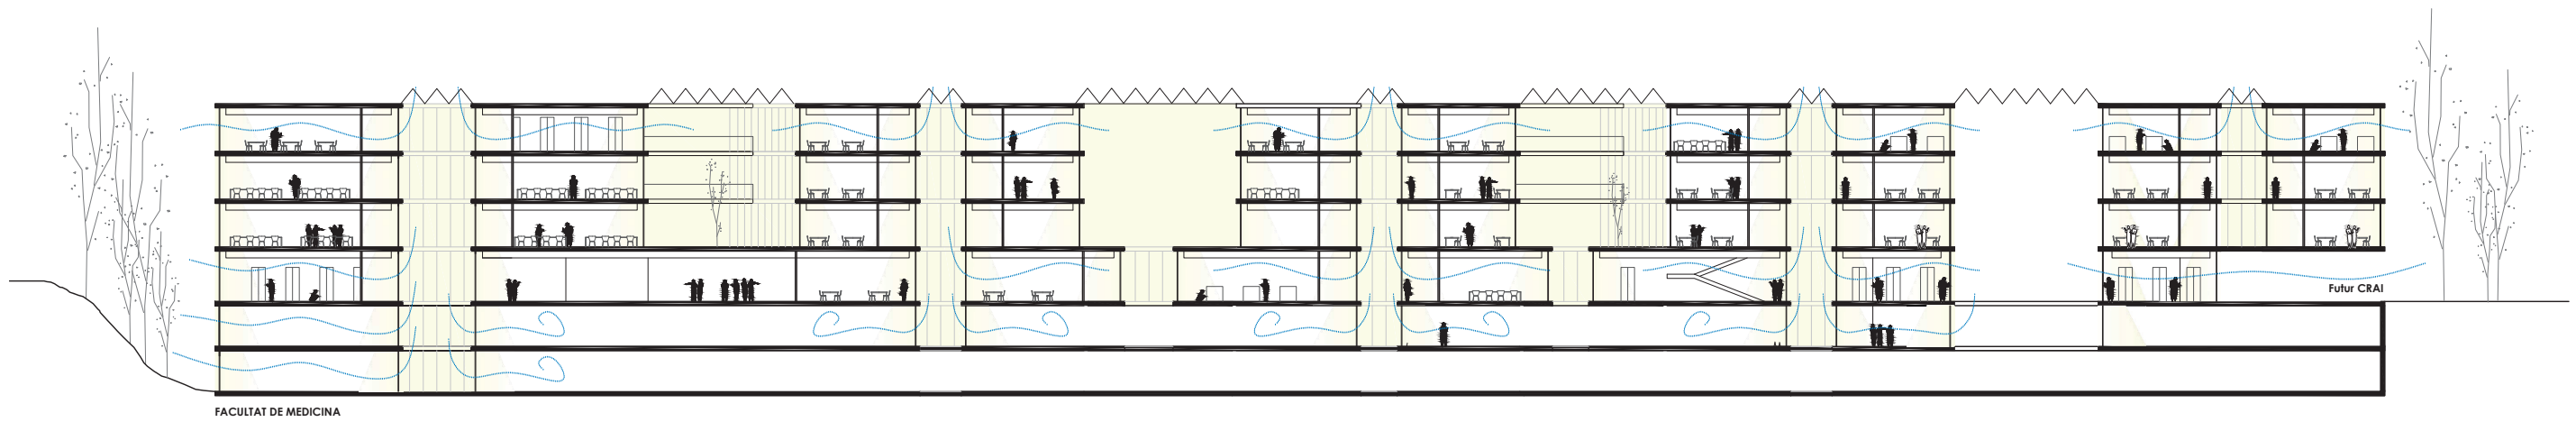

FACULTAT DE MEDICINA

Futur CRAI

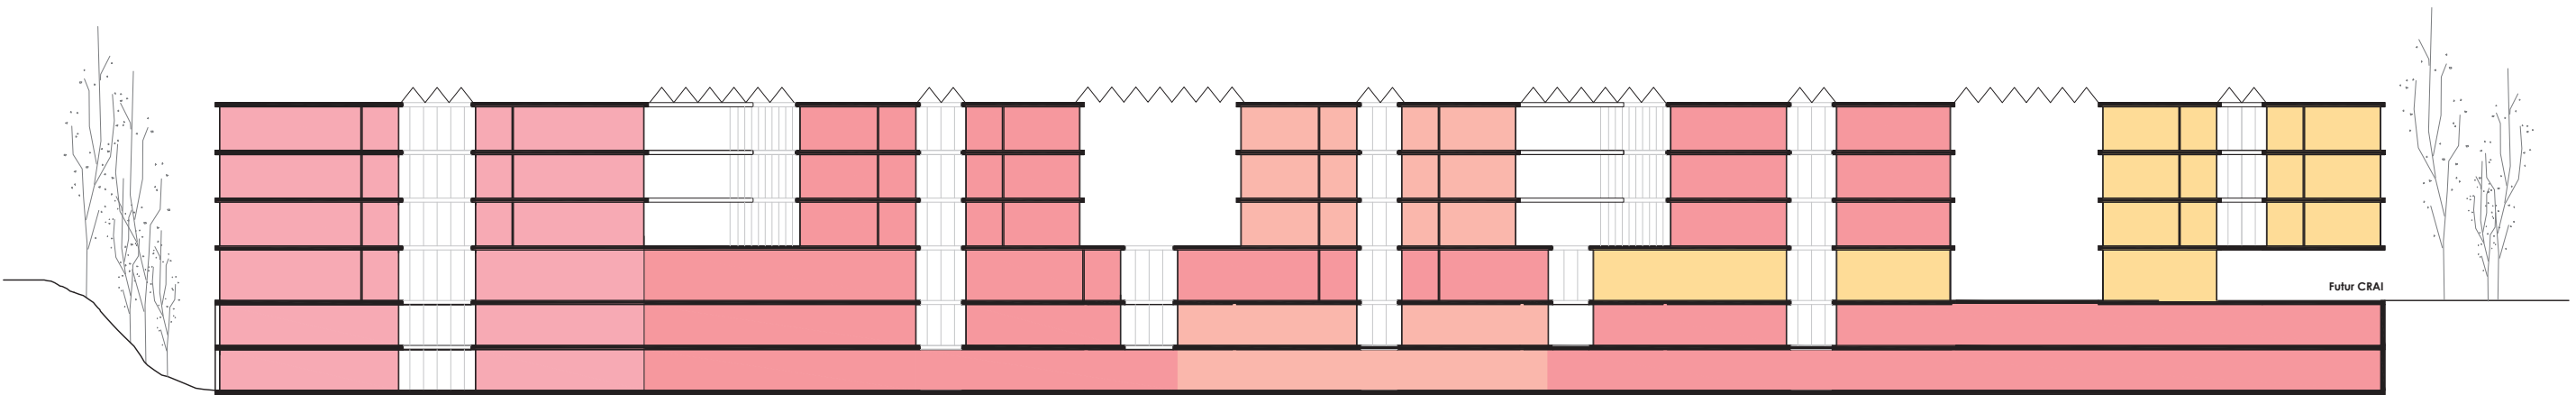

FACULTAT DE MEDICINA

Futur CRAI


- Aulari
- Despatxos i zones comuns
- CRAI
- Centre recerca biomèdica
- Circulacions

E57 ESTUDI PREVI
 FACULTAT DE MEDICINA I CIÈNCIES DE LA SALUT AL CAMPUS BELLISSENS

Situació: Av. de la Universitat, 4, 43204 Reus

SECCIONS

e: se
 Arquitectes: UTE Ferrando Gallego Recio Maig 2022
Josep Ferrando Architecture
 Josep Ferrando + David Recio
GALLEGO arquitectura
 Xavi Gallego
 Col·laboradors:
 Armand Pons Boronat
 Sònia González Pons

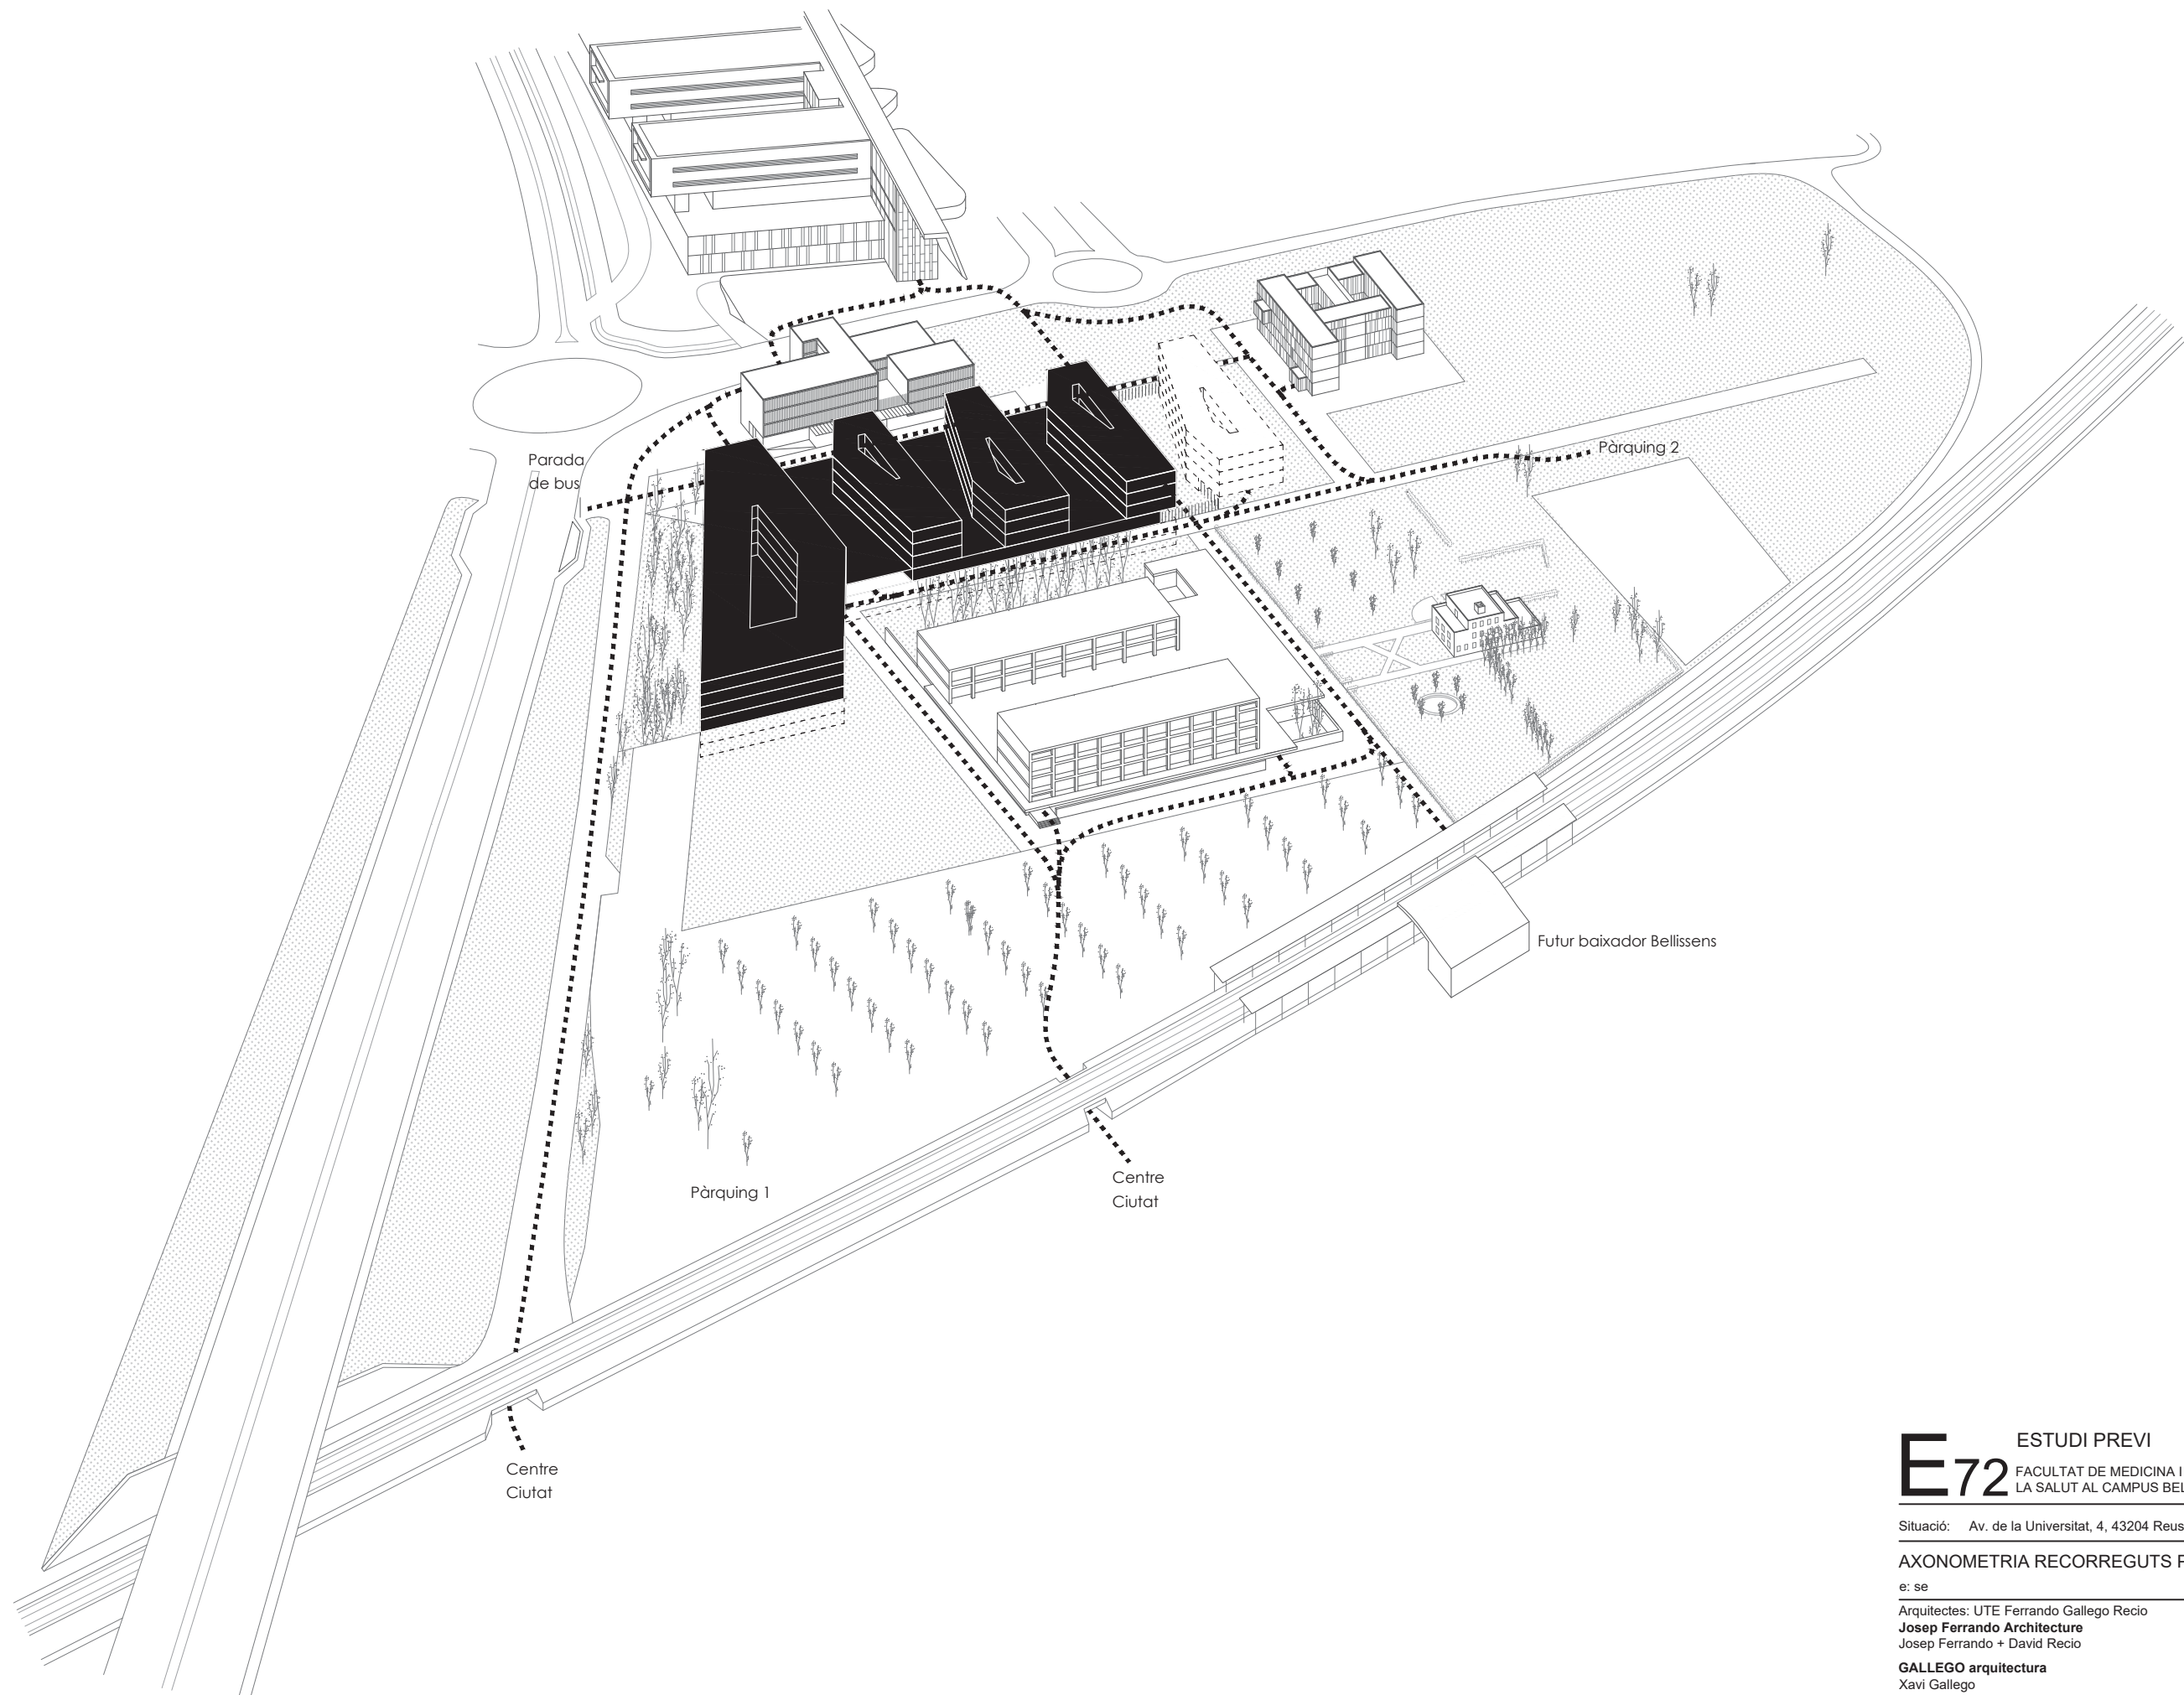

E72 ESTUDI PREVI
FACULTAT DE MEDICINA I CIÈNCIES DE
LA SALUT AL CAMPUS BELLISSENS

Situació: Av. de la Universitat, 4, 43204 Reus

AXONOMETRIA RECORREGUTS PEATONALS

e: se

Arquitectes: UTE Ferrando Gallego Recio

Maig 2022

Josep Ferrando Architecture

Josep Ferrando + David Recio


GALLEGO arquitectura

Xavi Gallego

Col·laboradors:

Armand Pons Boronat

Sònia González Pons

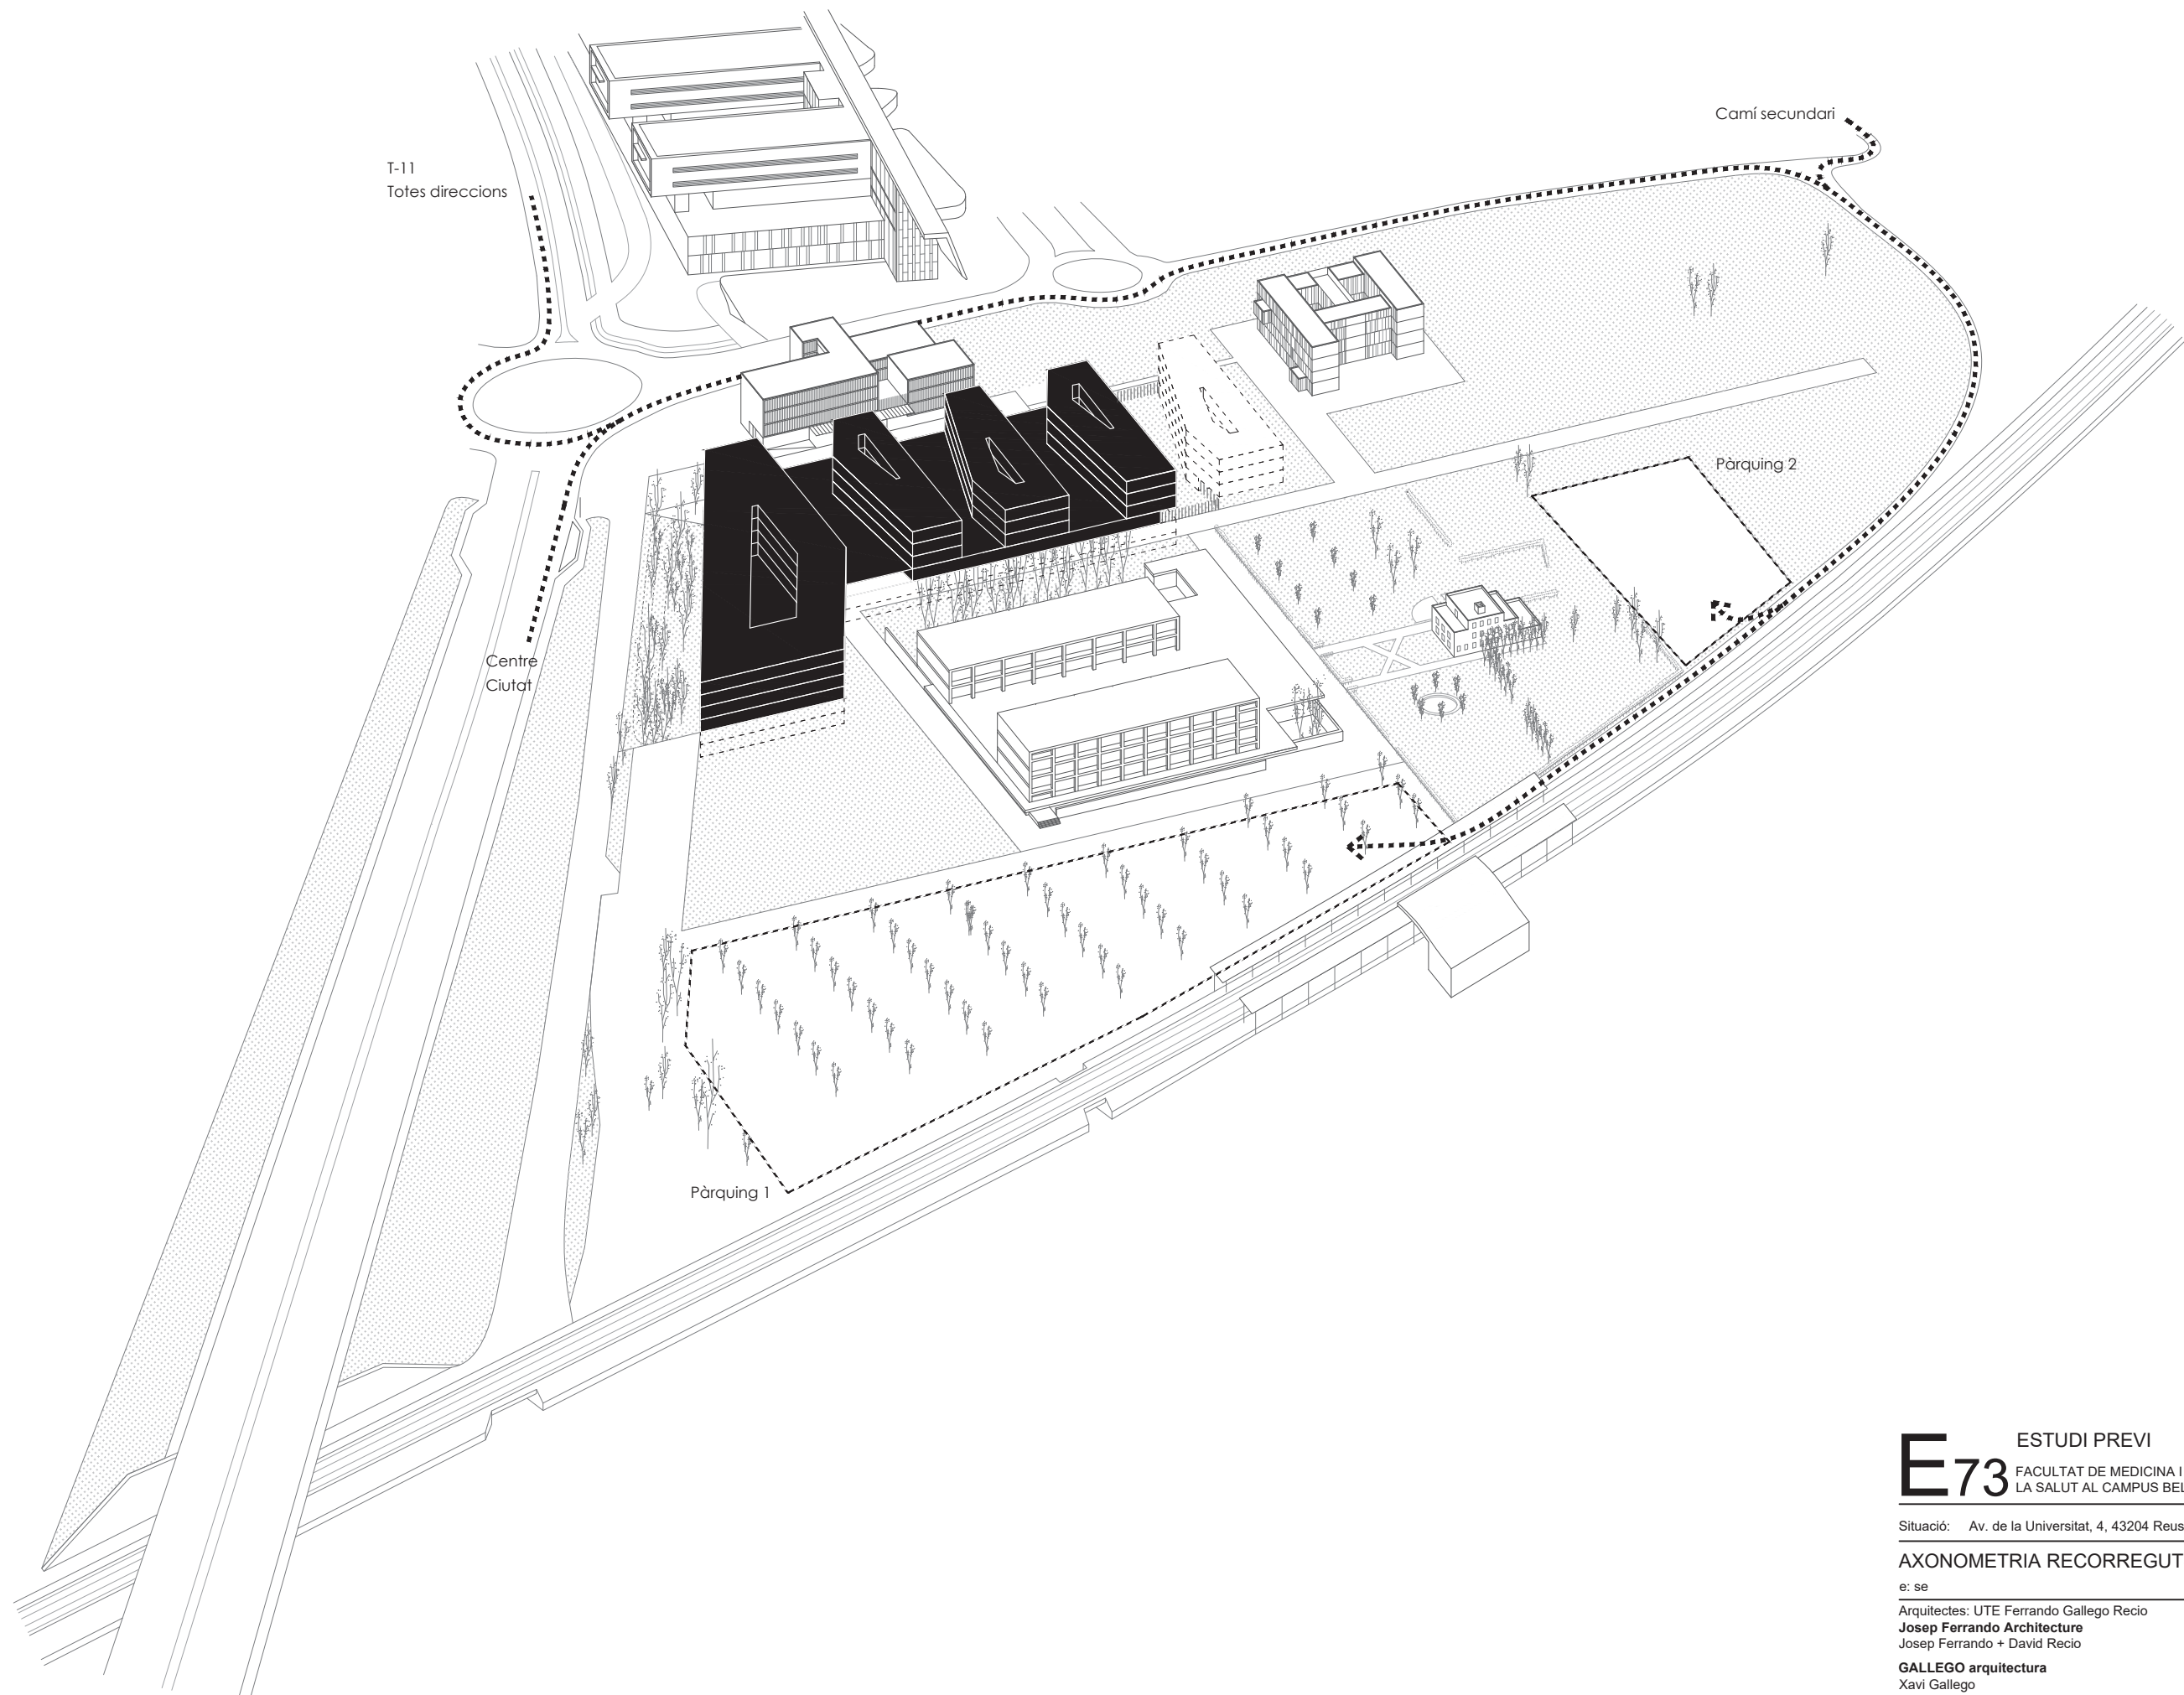

E73 ESTUDI PREVI
FACULTAT DE MEDICINA I CIÈNCIES DE
LA SALUT AL CAMPUS BELLISSENS

Situació: Av. de la Universitat, 4, 43204 Reus

AXONOMETRIA RECORREGUTS RODATS

e: se

Arquitectes: UTE Ferrando Gallego Recio

Maig 2022

Josep Ferrando Architecture

Josep Ferrando + David Recio

GALLEGO arquitectura

Xavi Gallego

Col·laboradors:

Armand Pons Boronat

Sònia González Pons



E78 ESTUDI PREVI
FACULTAT DE MEDICINA I CIÈNCIES DE
LA SALUT AL CAMPUS BELLISSENS

Situació: Av. de la Universitat, 4, 43204 Reus

IMATGE VIRTUAL 3

e: se

Arquitectes: UTE Ferrando Gallego Recio Maig 2022

Josep Ferrando Architecture
Josep Ferrando + David Recio

GALLEGO arquitectura
Xavi Gallego

Col·laboradors:
Armand Pons Boronat
Sònia González Pons



E79 ESTUDI PREVI
FACULTAT DE MEDICINA I CIÈNCIES DE
LA SALUT AL CAMPUS BELLISSENS

Situació: Av. de la Universitat, 4, 43204 Reus

IMATGE VIRTUAL 4

e: se

Arquitectes: UTE Ferrando Gallego Recio Maig 2022

Josep Ferrando Architecture
Josep Ferrando + David Recio

GALLEGO arquitectura
Xavi Gallego

Col·laboradors:
Armand Pons Boronat
Sònia González Pons

