


**Reurbanització
de l'eix cívic.**


Carrer Astorga


Projecte executiu.

Fases 1.1 i 1.2.




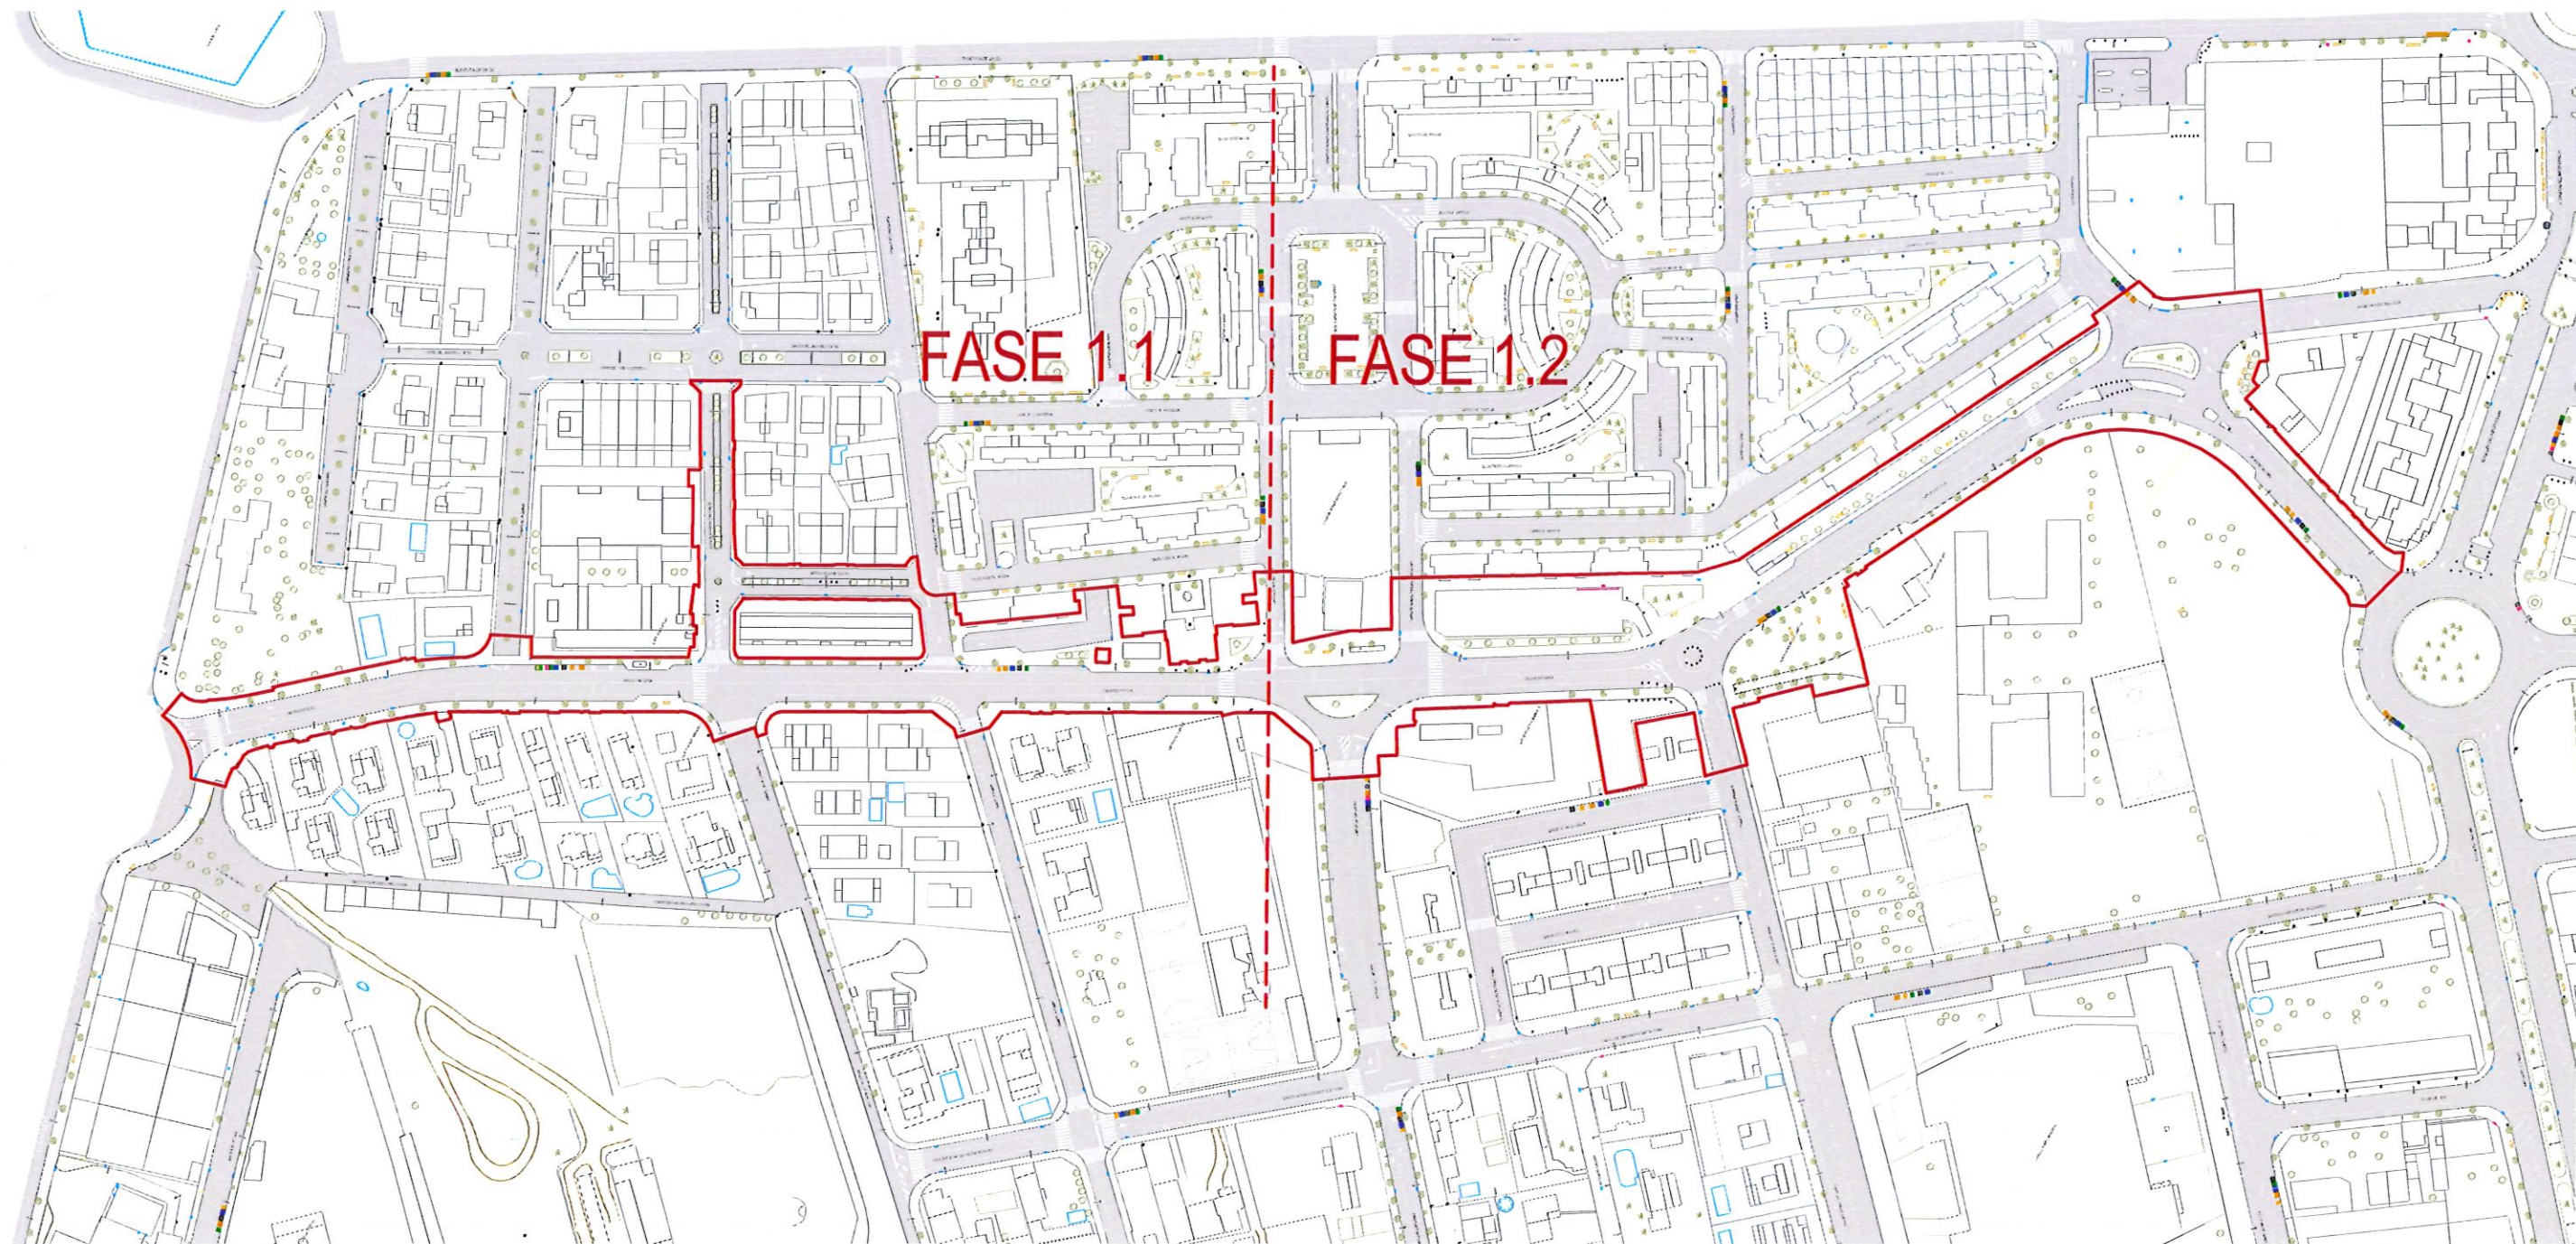

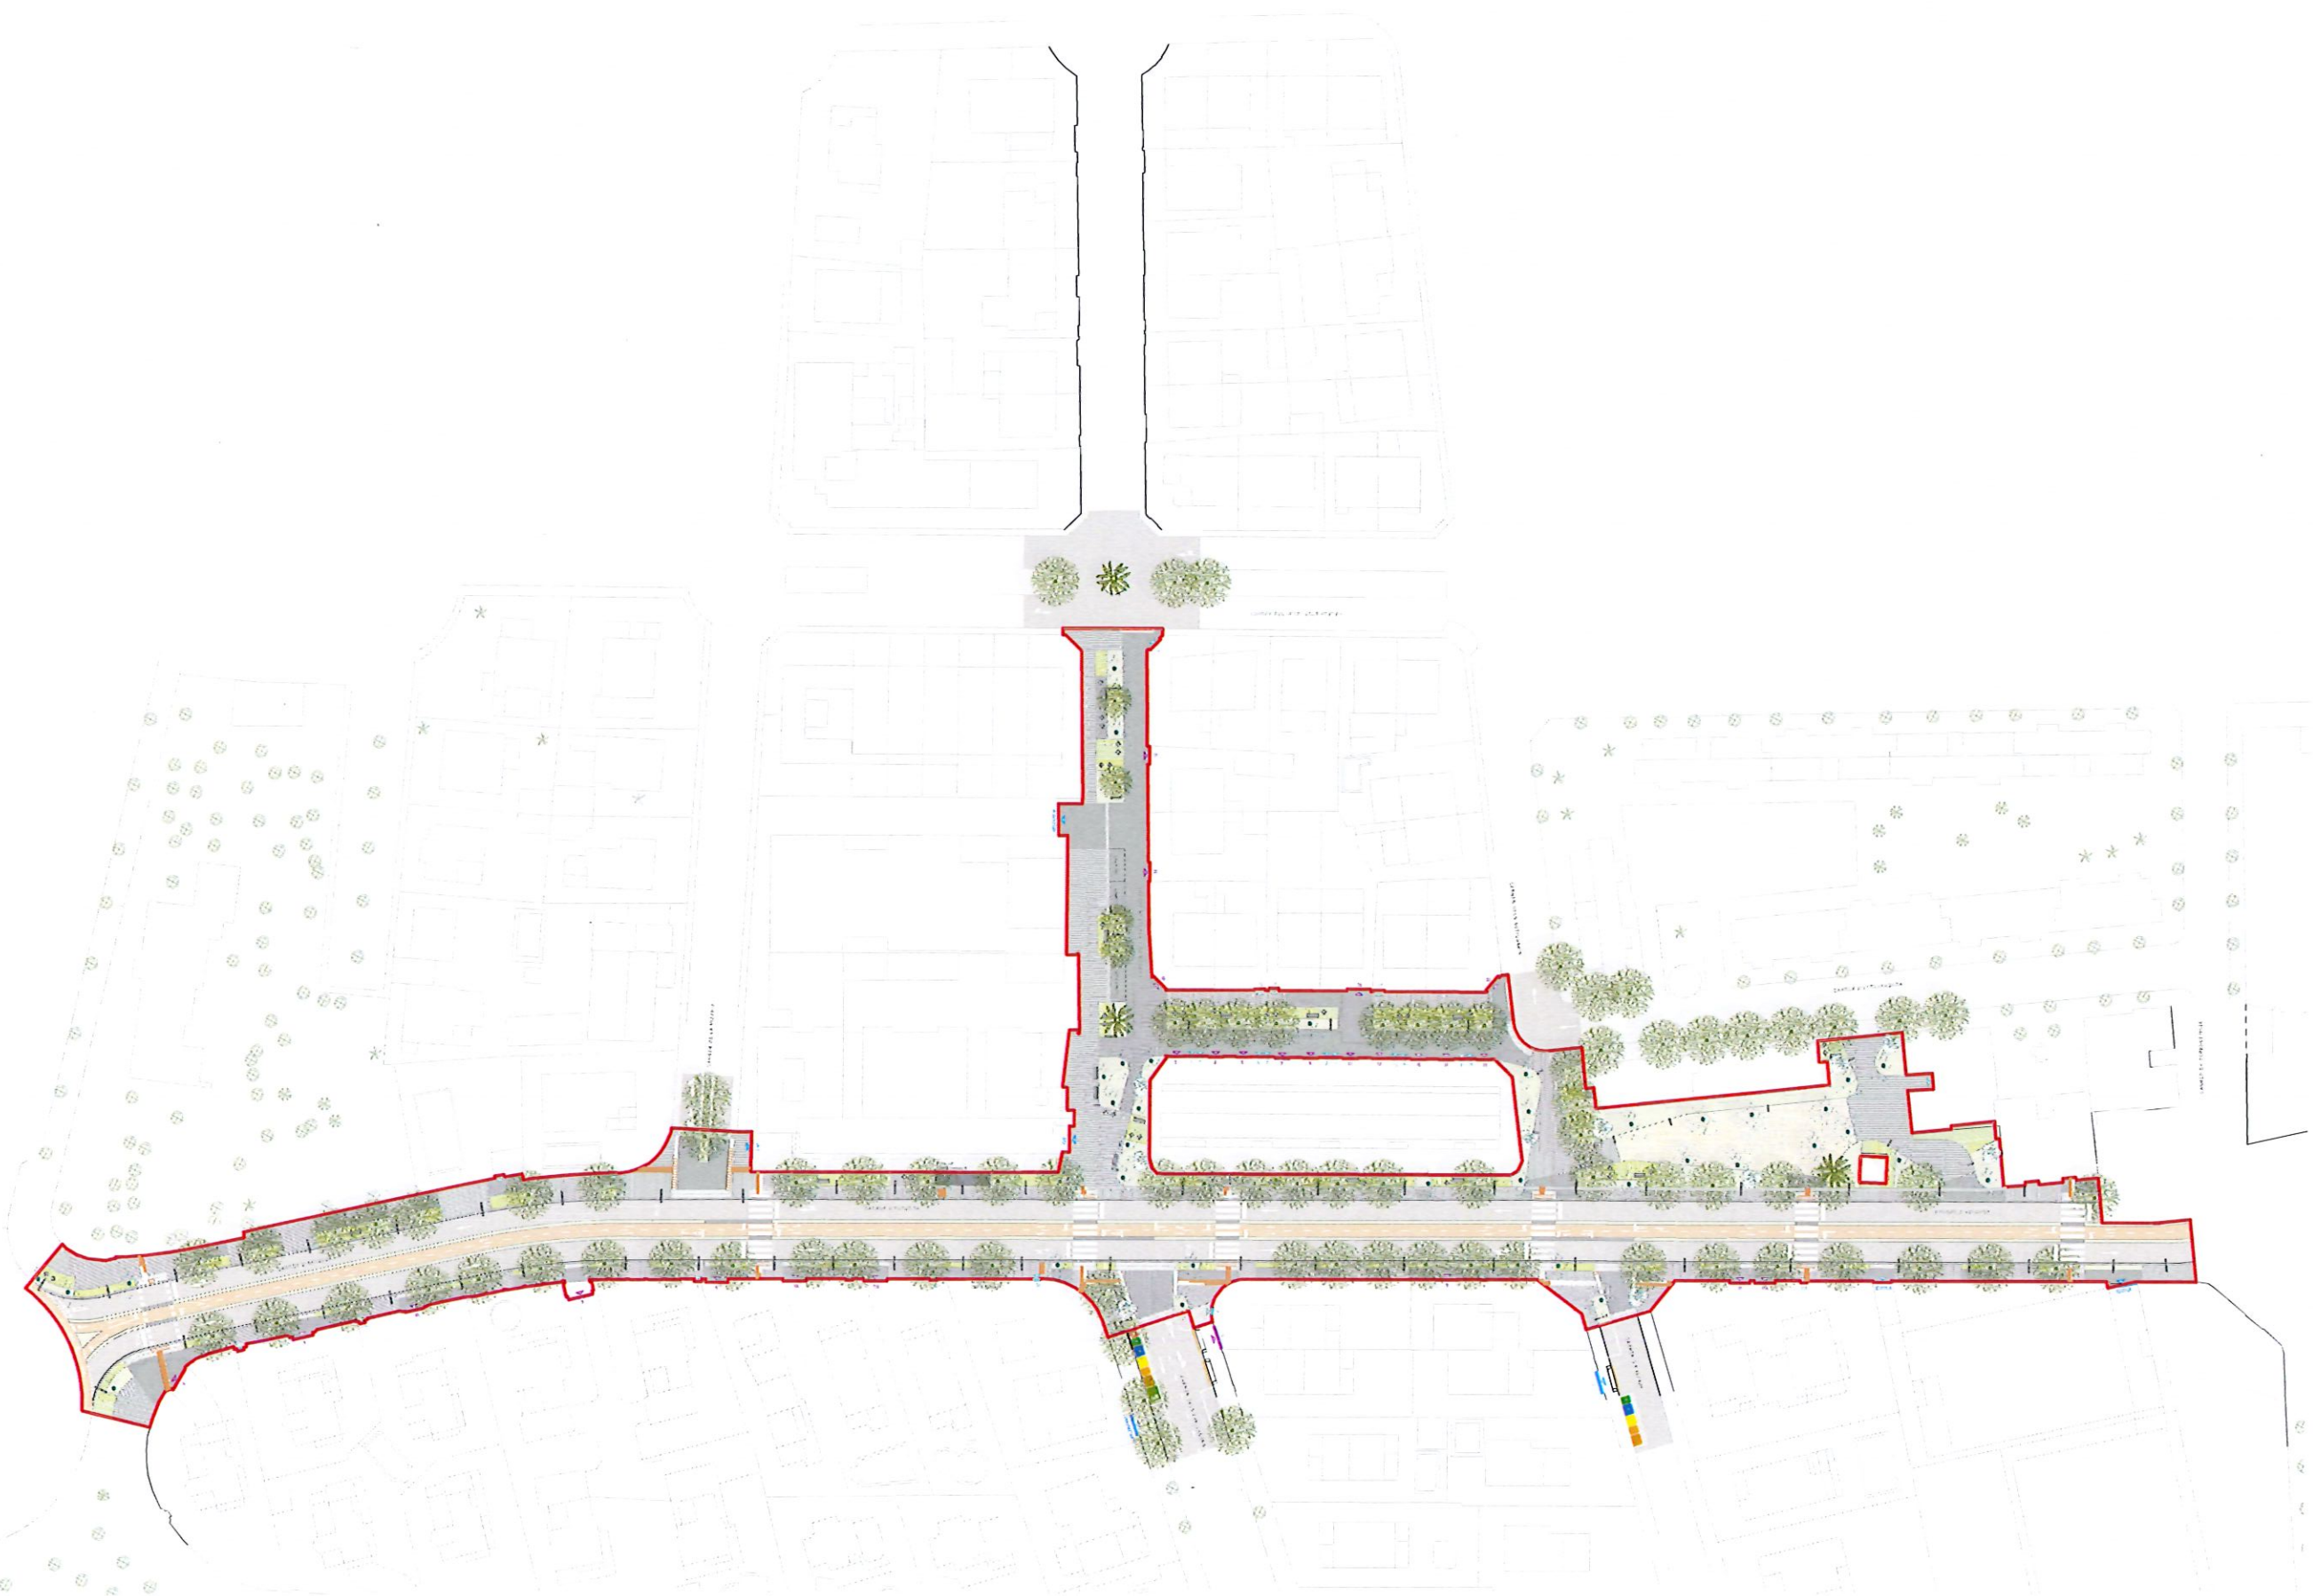


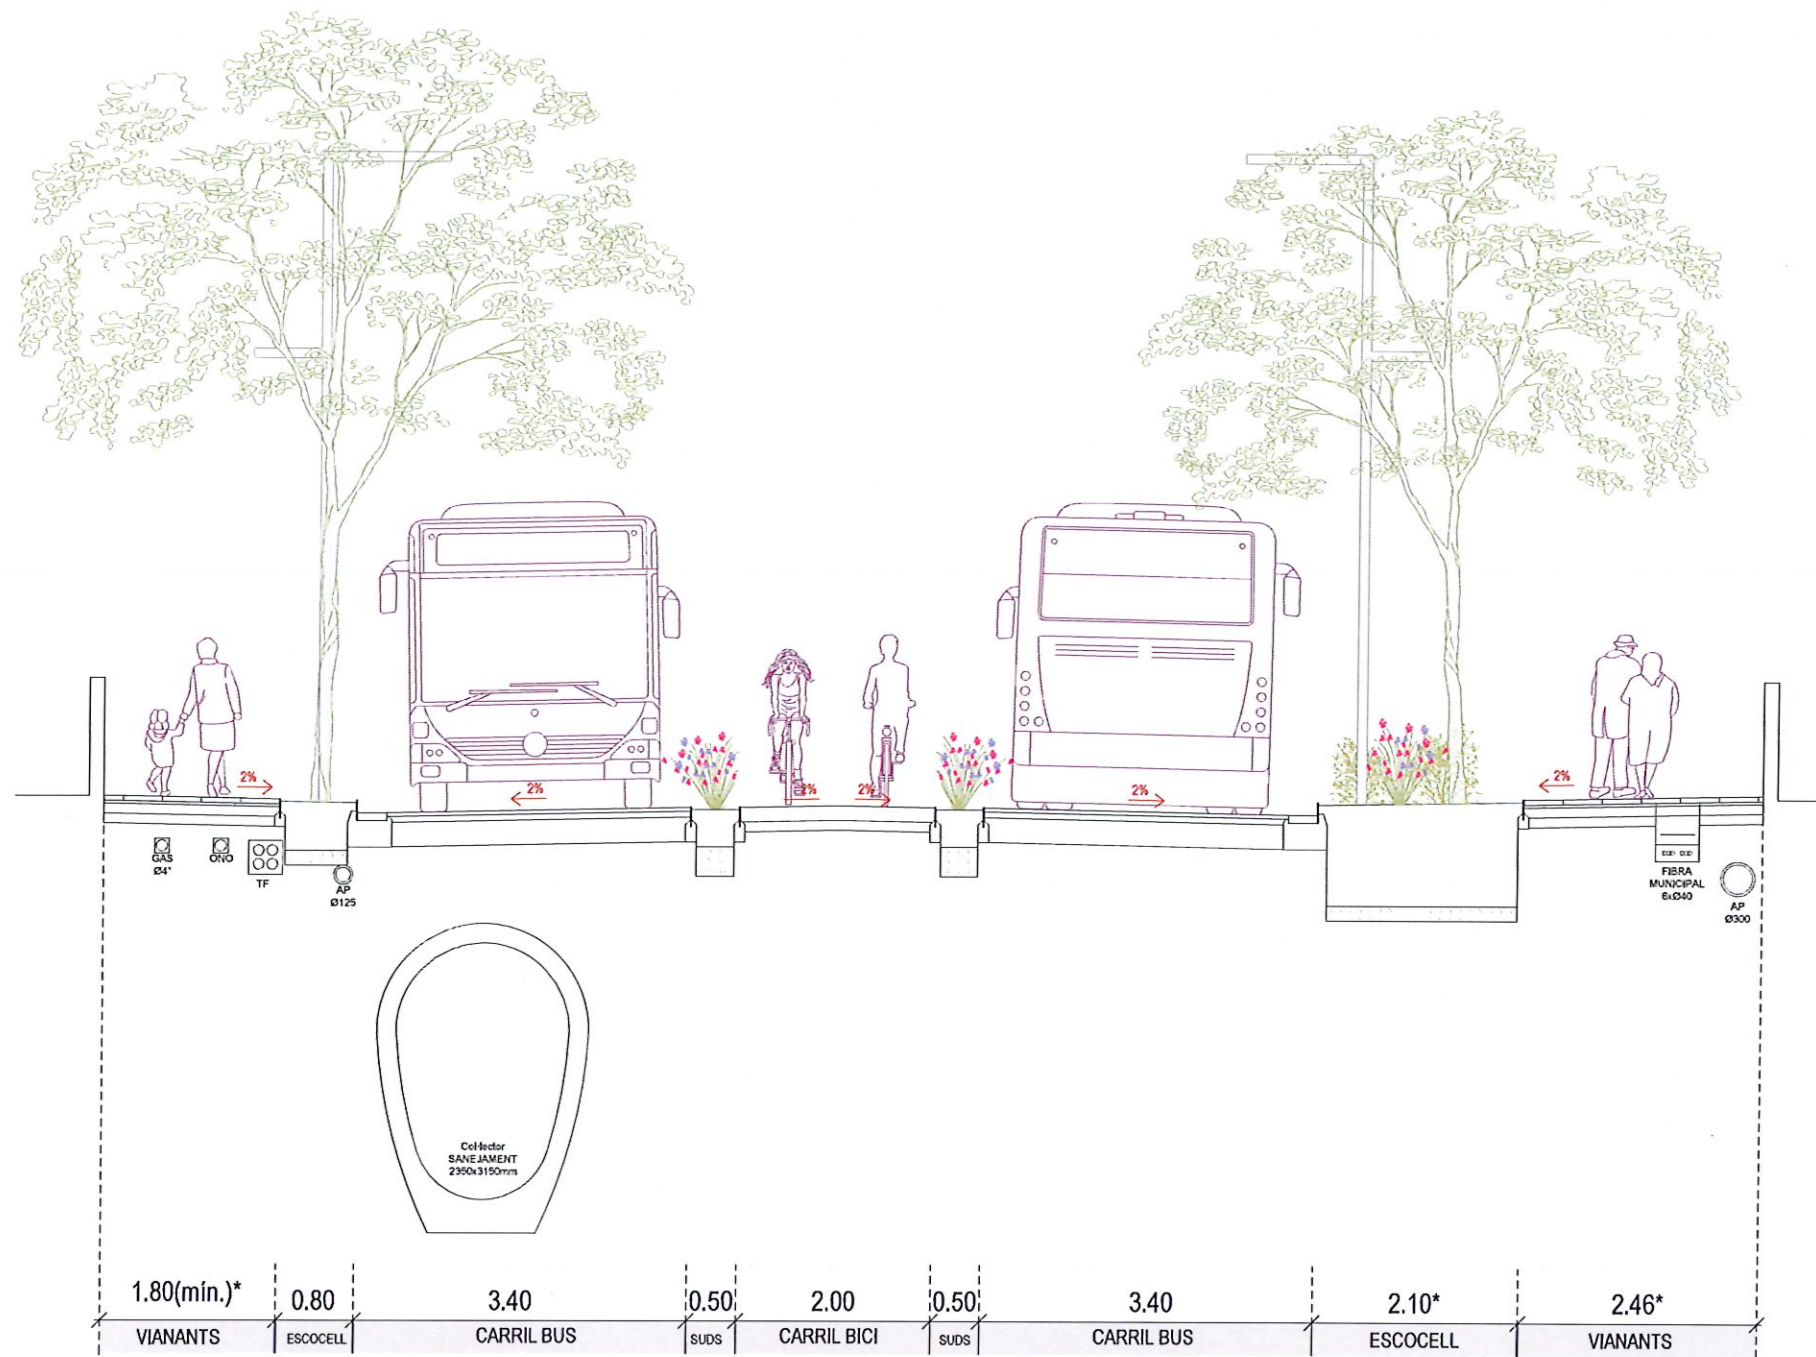


SECCIÓ TRANSVERSAL 01. PROPOSTA (C. ASTORGA)

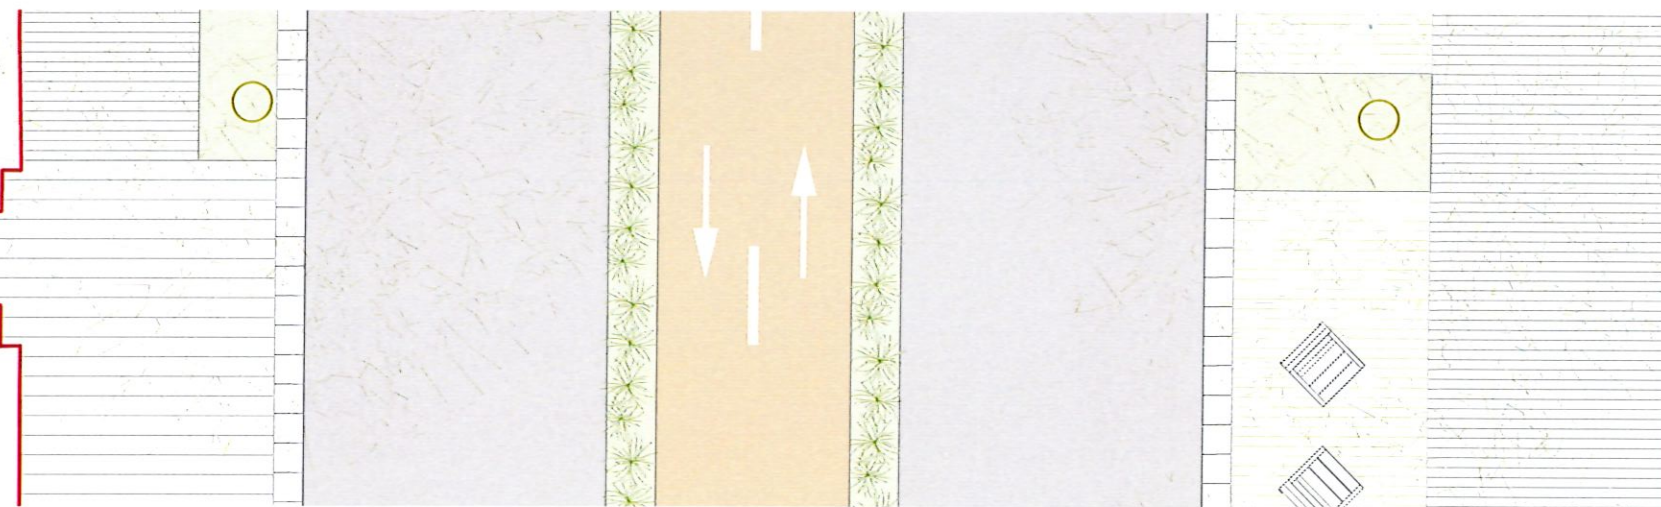


SECCIÓ TRANSVERSAL 01. PROPOSTA (C. ASTORGA)

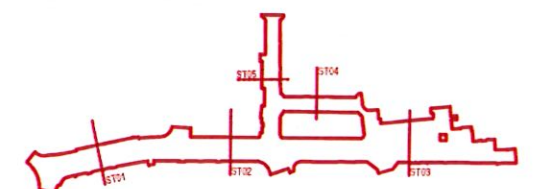


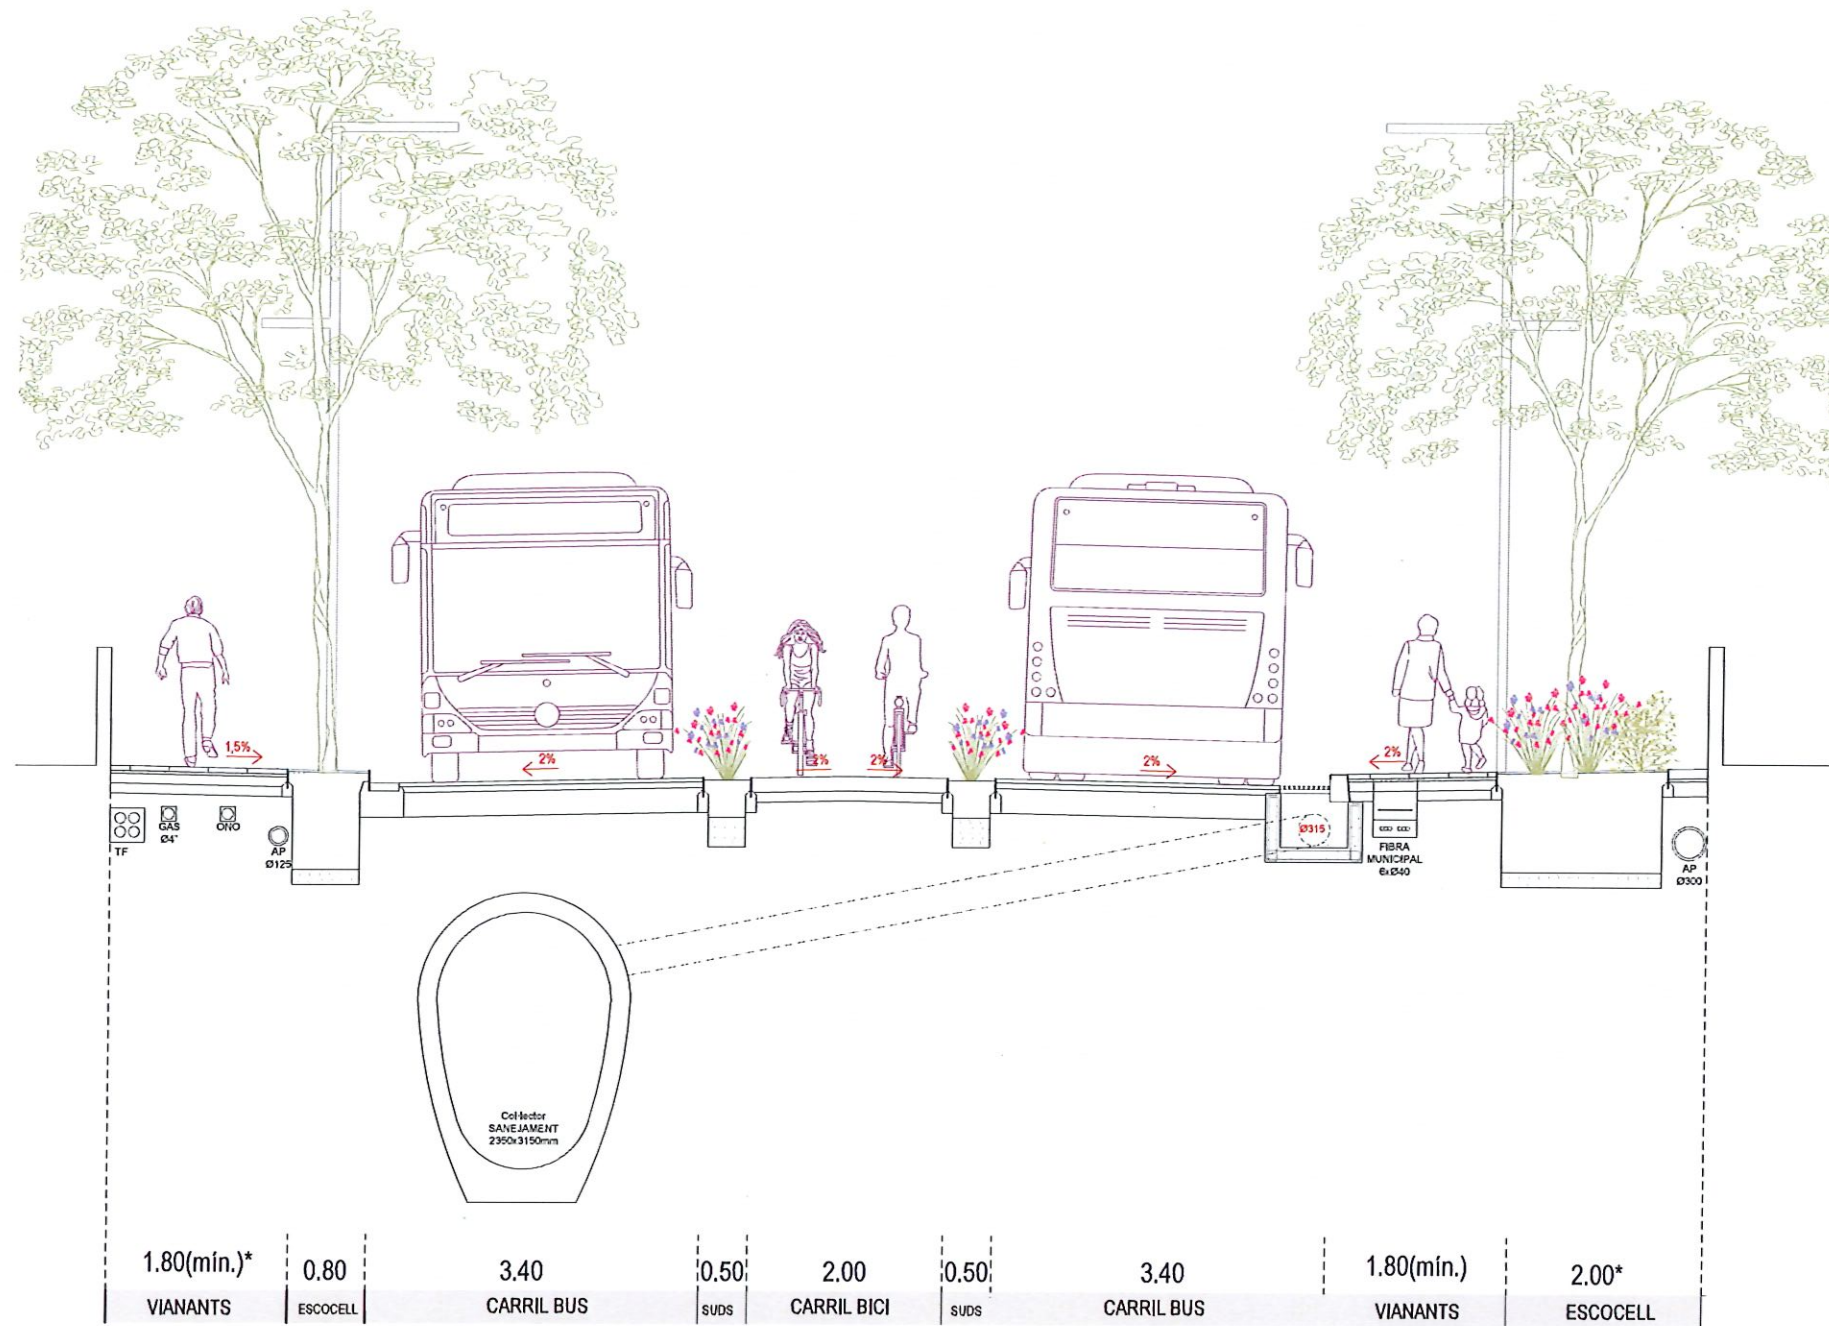



SECCIÓ TRANSVERSAL 02. PROPOSTA (C. ASTORGA)

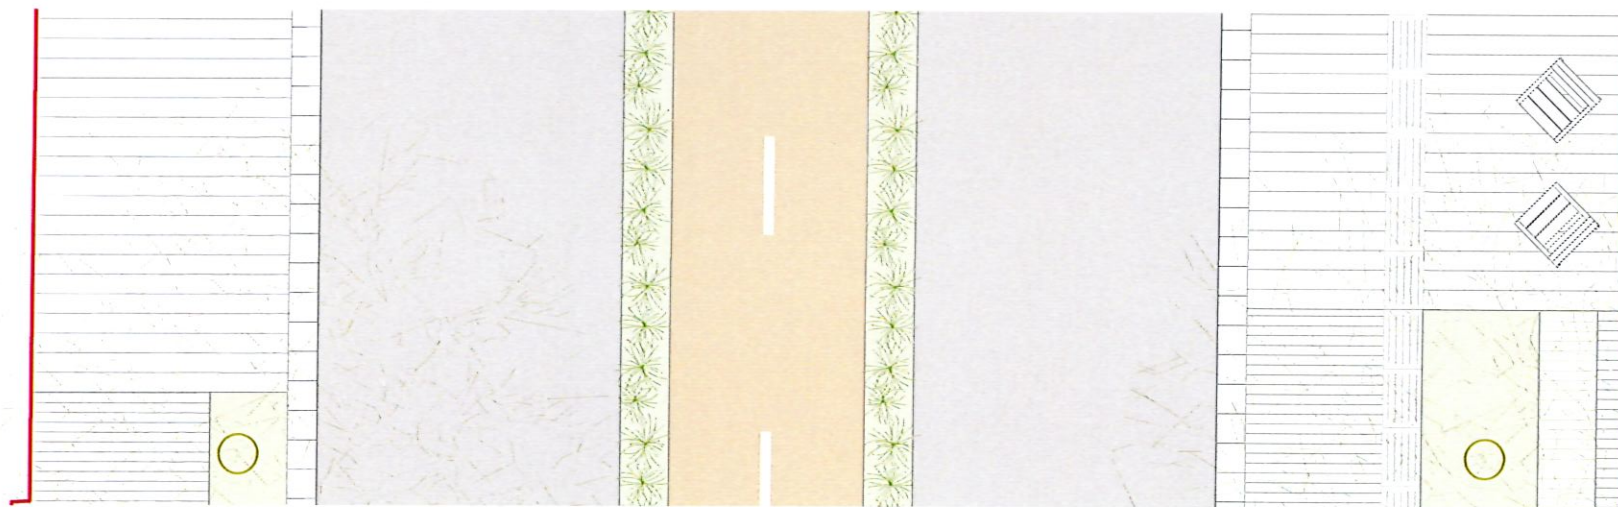


SECCIÓ TRANSVERSAL 02. PROPOSTA (C. ASTORGA)

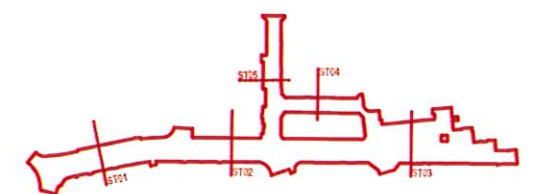

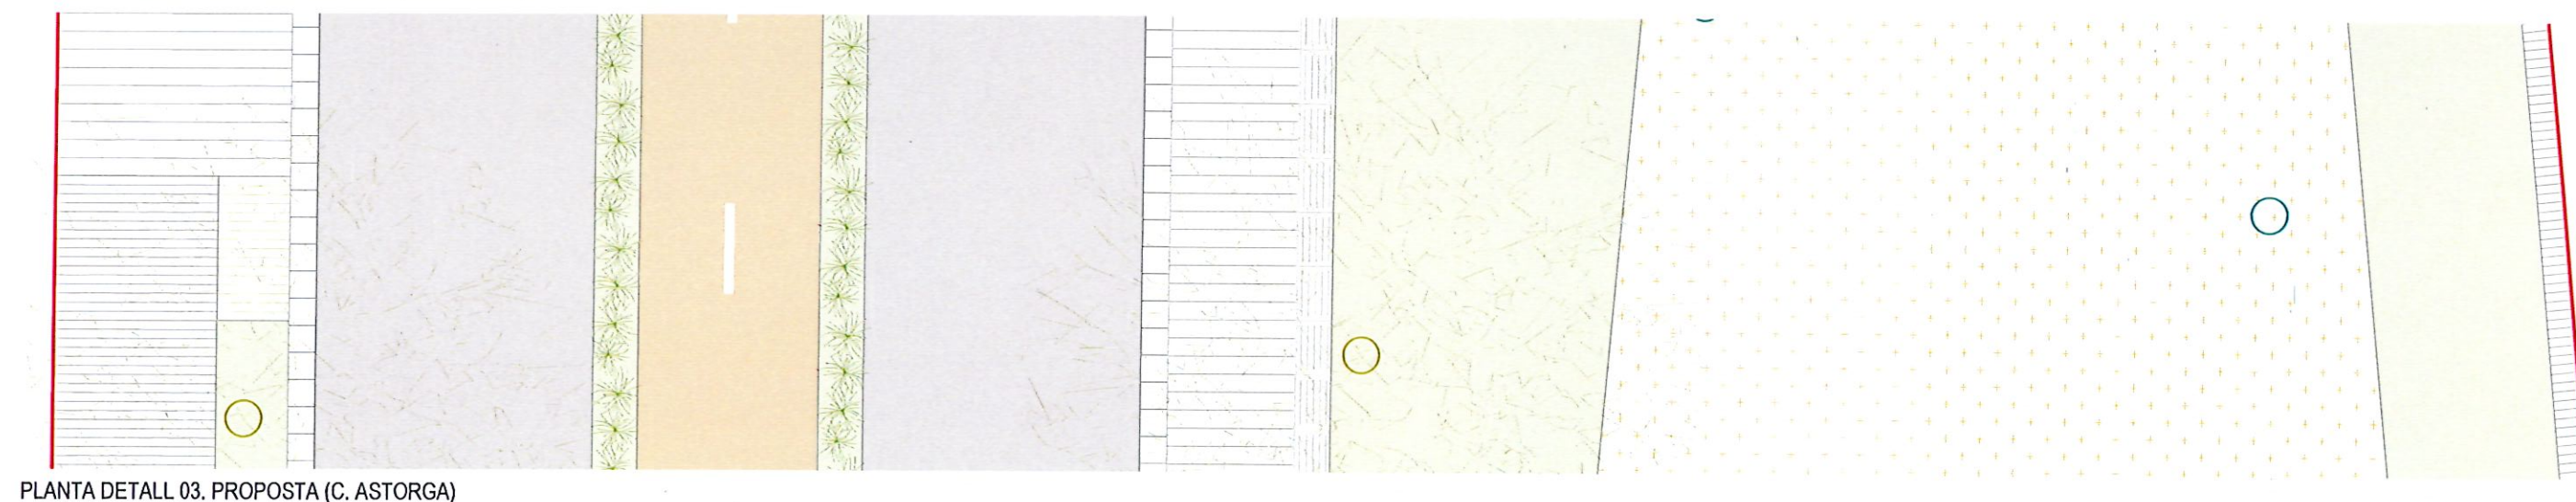


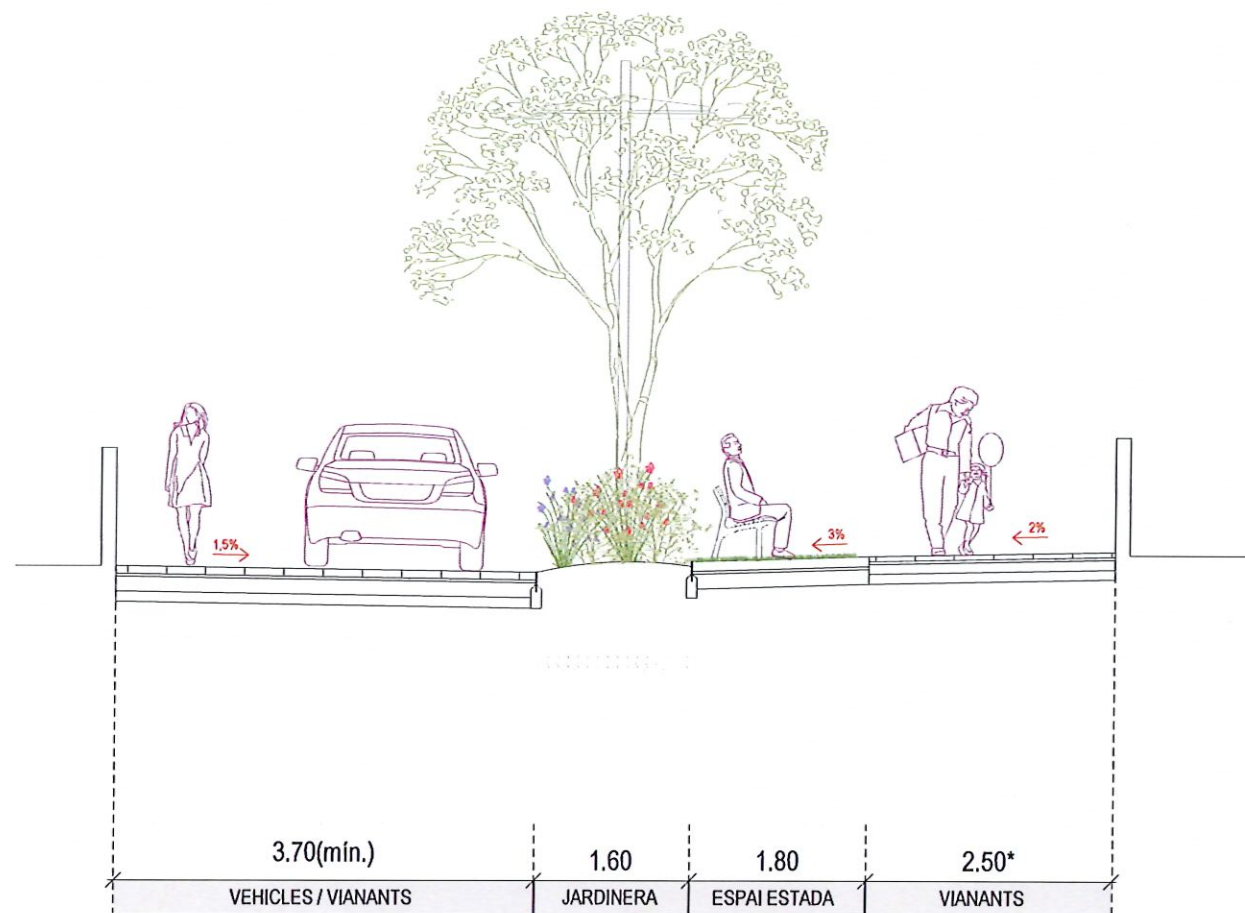


SECCIÓ TRANSVERSAL 04. PROPOSTA (C.PAPALLONA)

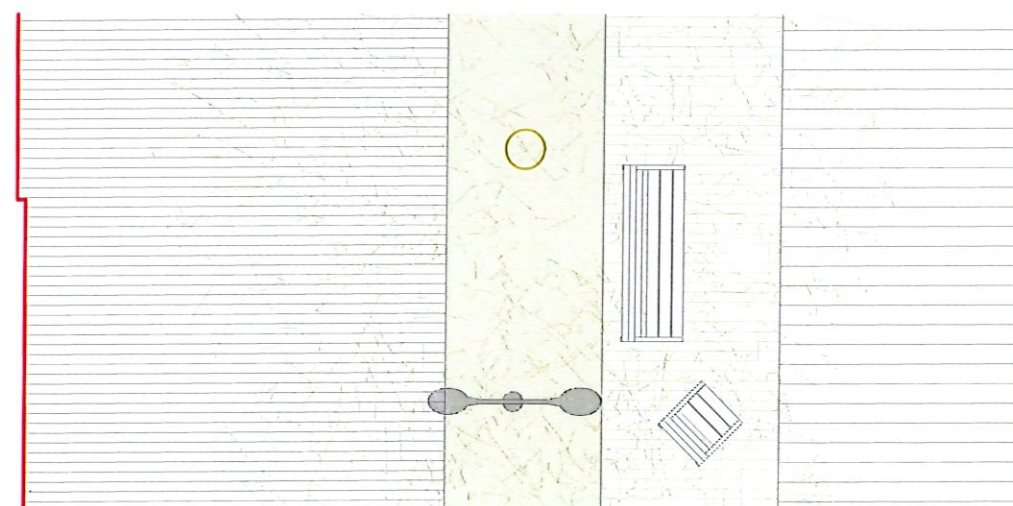


PLANTA DETALL 04. PROPOSTA (C.PAPALLONA)

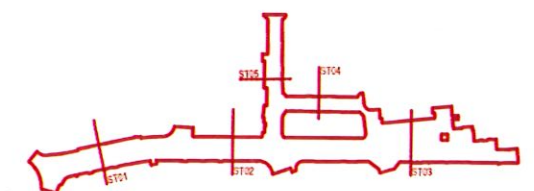


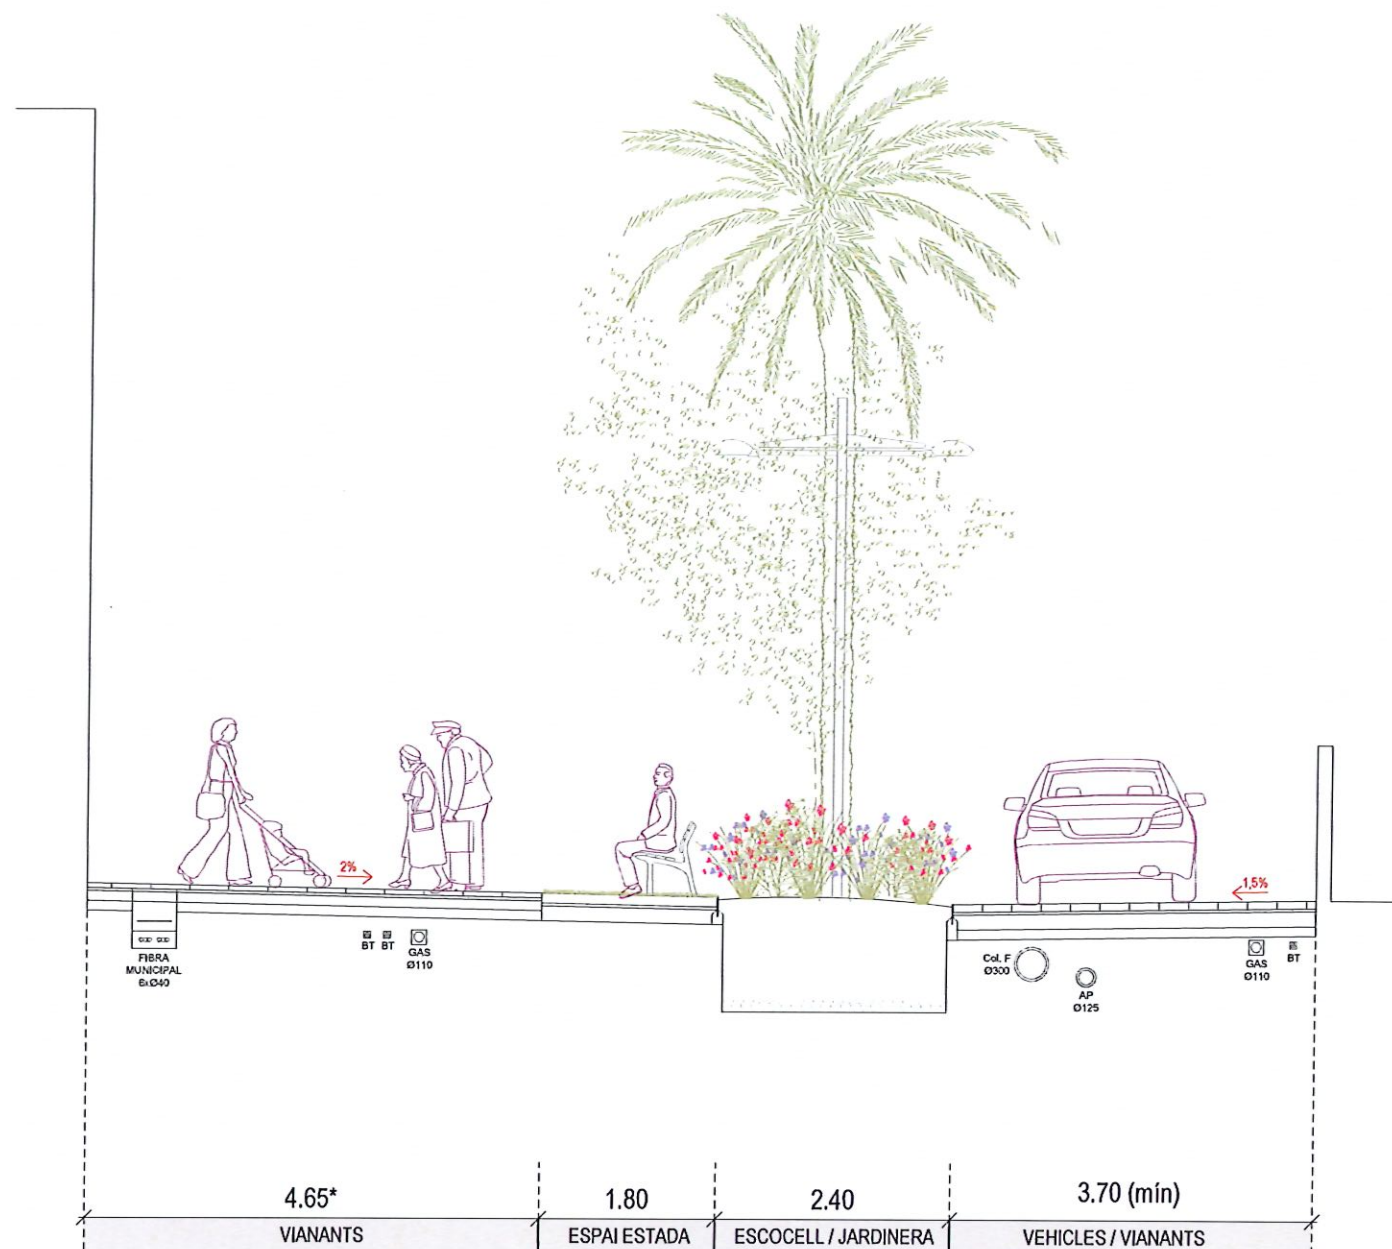


SECCIÓ TRANSVERSAL 05. PROPOSTA (C. ESCULTOR SUNYOL)

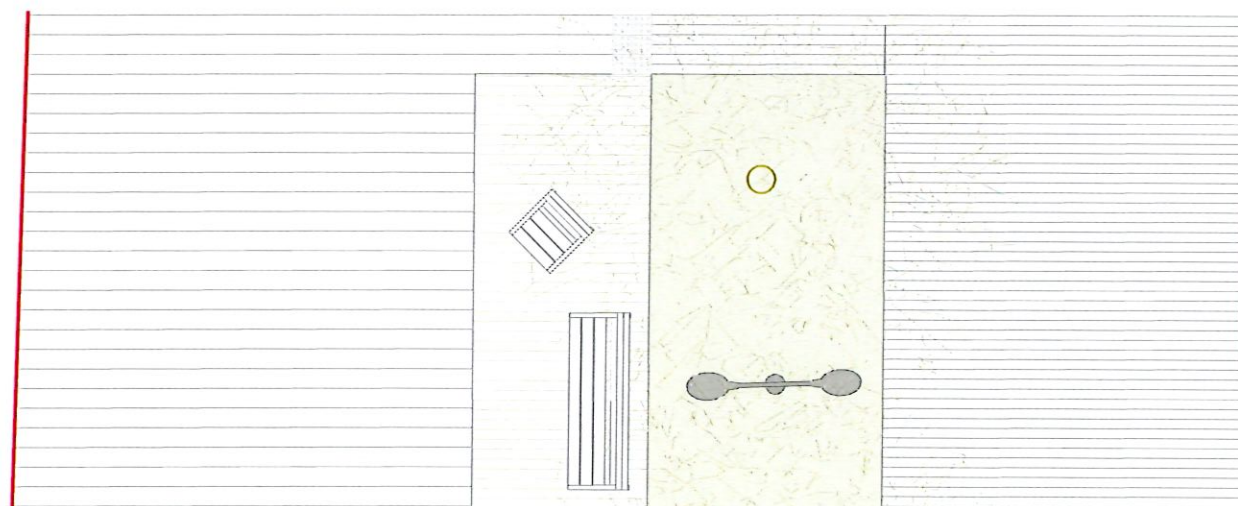


PLANTA DETALL 05. PROPOSTA (C. ESCULTOR SUNYOL)

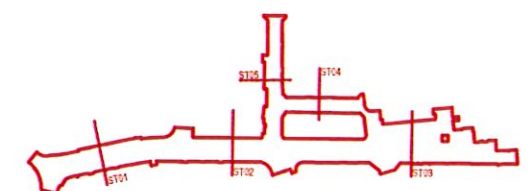



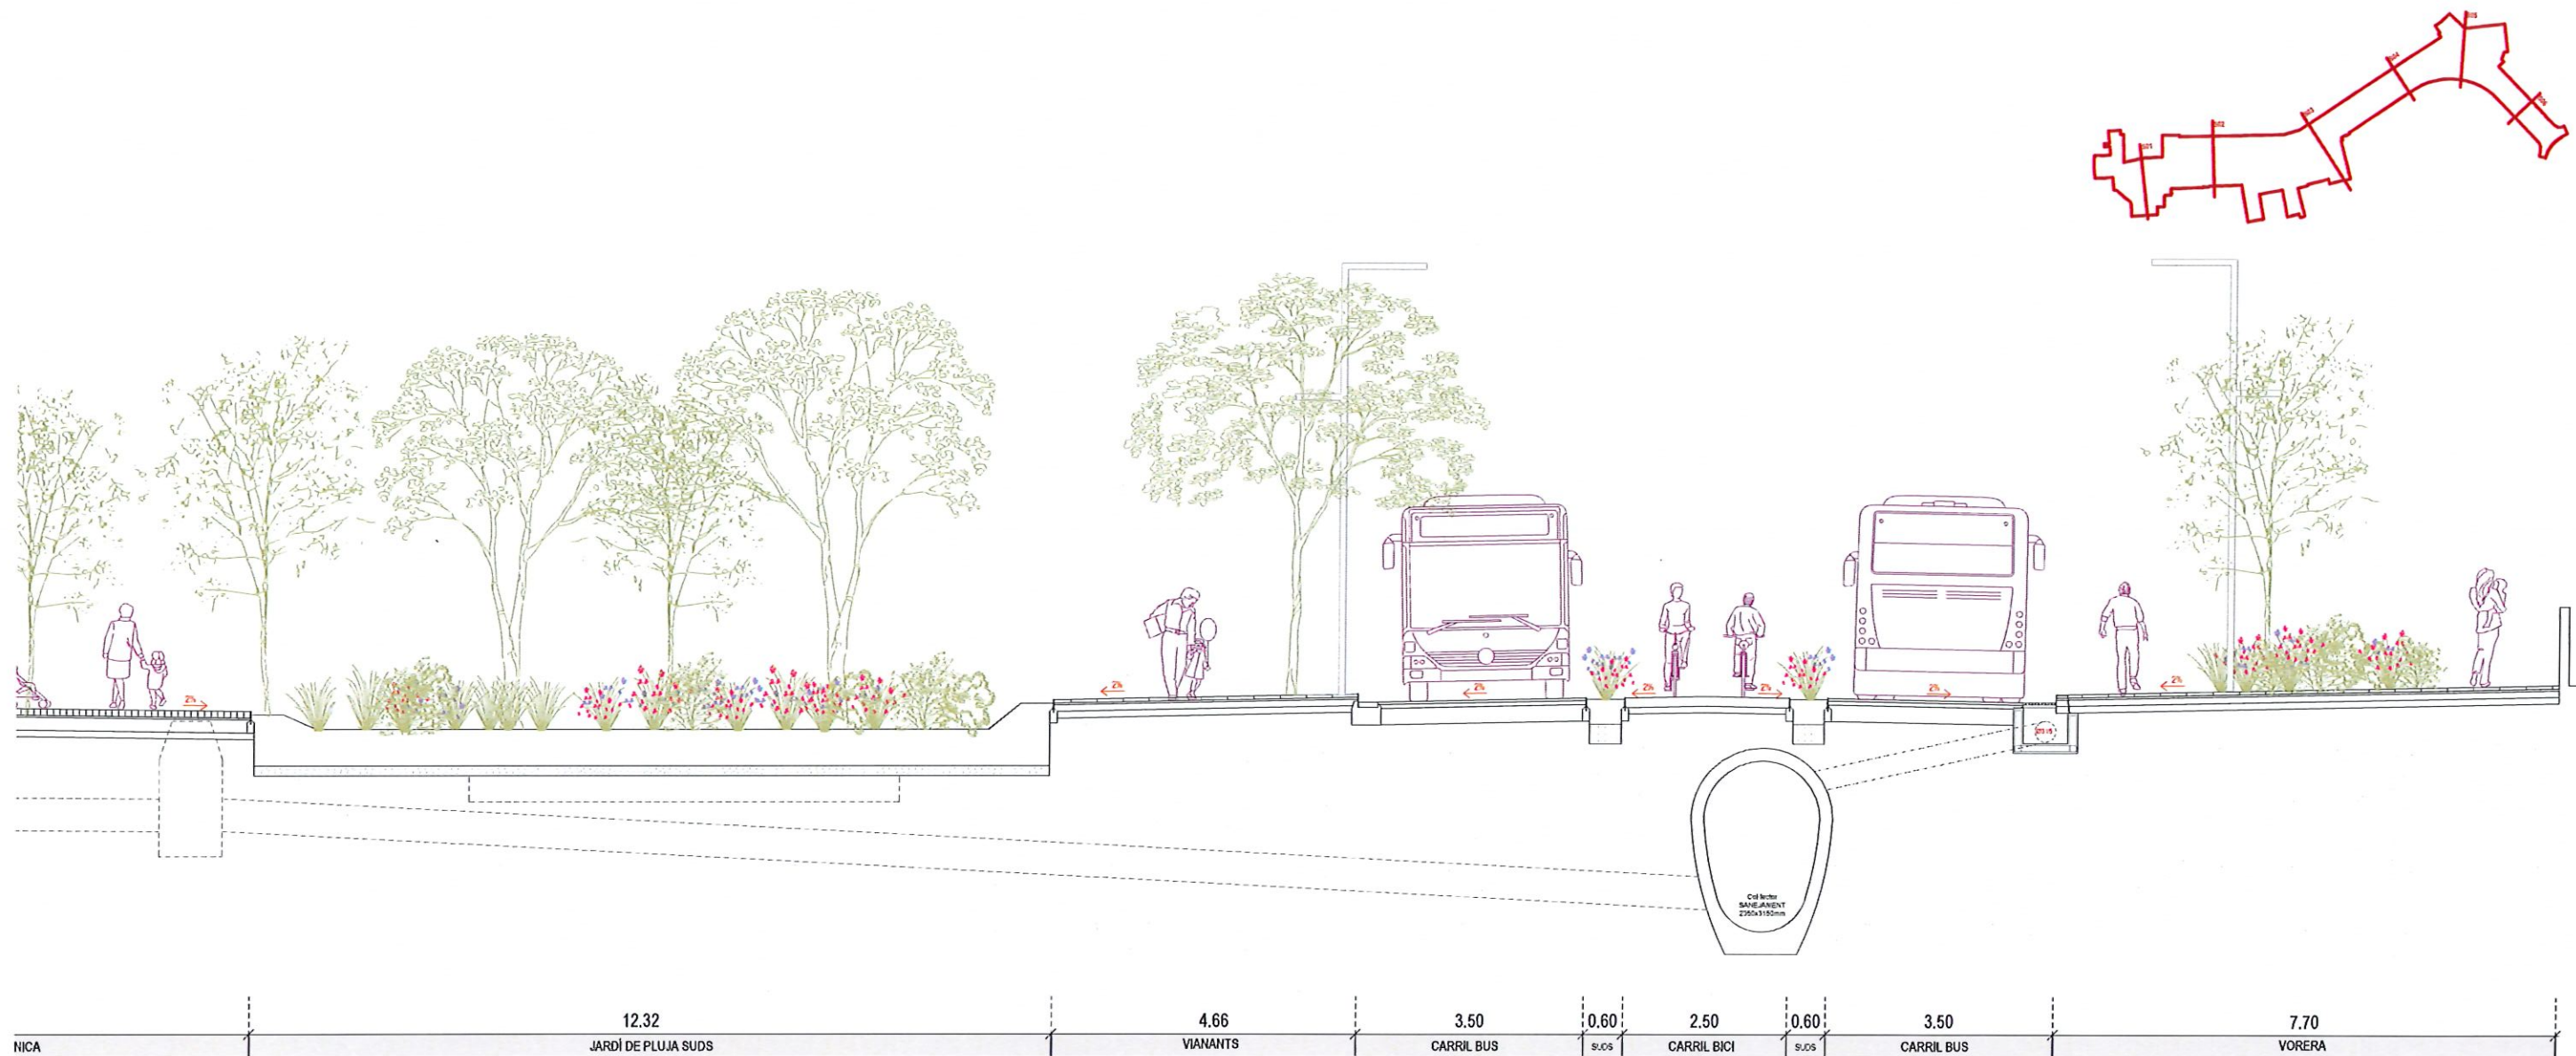

SECCIÓ TRANSVERSAL 02. PROPOSTA (C. ASTORGA)

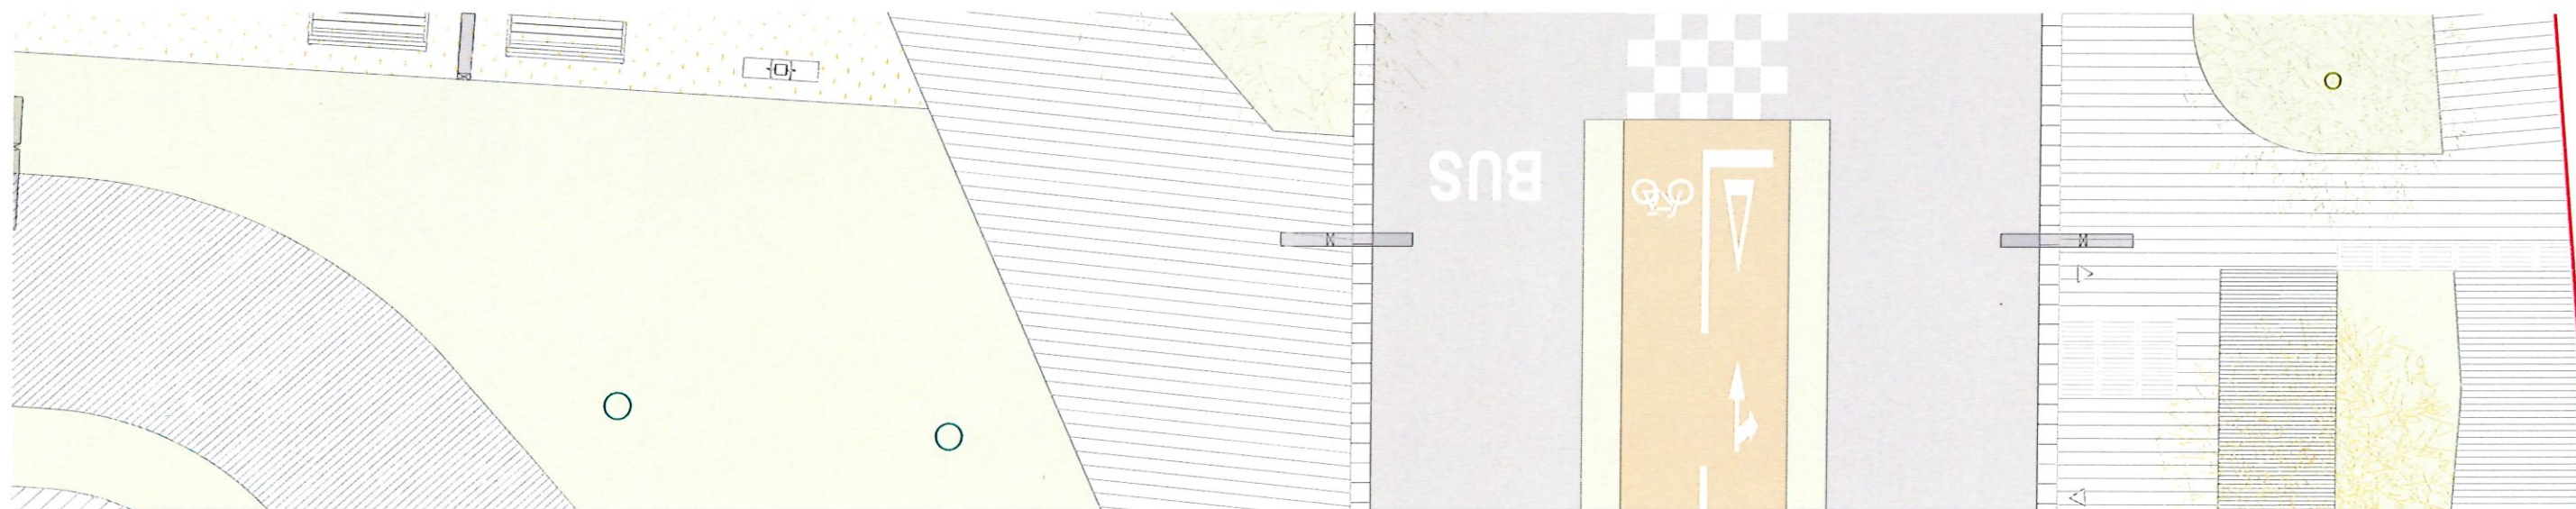

PLANTA DETALL 02. PROPOSTA (C. ASTORGA)



REDACTORS DEL PROJECTE:
BASTERRECHEA - TEJADA
ARQUITECTES

TÍTOL DEL PROJECTE:
REURBANITZACIÓ DE L'EIX CÍVIC DEL CARRER ASTORGA DE REUS
PROJECTE EXECUTIU - ÀMBIT 1.2


REF:
U2025_181 DIN A3 E: 1/100



NOM DEL PLÀNOL:
DEFINICIÓ GEOMÈTRICA DE LA PROPOSTA
SECCIONS DETALL. SECCIÓ TRANSVERSAL 01


DESEMBRE
2025

DG.05.01

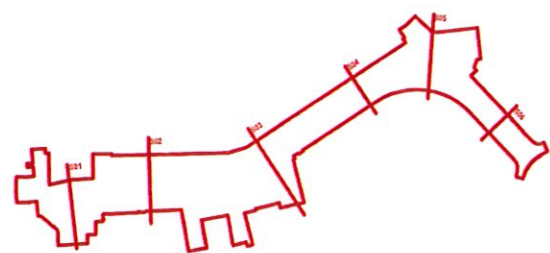

2.00	2.10	1.20	3.50	0.60	2.50	0.60	3.50	1.80	1.20	5.00	5.50	5.00	1.00	1.80	1.00
RAMPA - ACCÉS LLAR D'INFANTS	VORERA	ESCOCELL	CARRIL BUS	S'U/S	CARRIL BICI	S'U/S	CARRIL BUS	VORERA	ESCOCELL	PLACES APARCAMENT	CARRIL CENTRAL	PLACES APARCAMENT	ESCOCELL	VORERA	BALCÓ I FAÇANA

SECCIÓ TRANSVERSAL 02. PROPOSTA (C. ASTORGA)

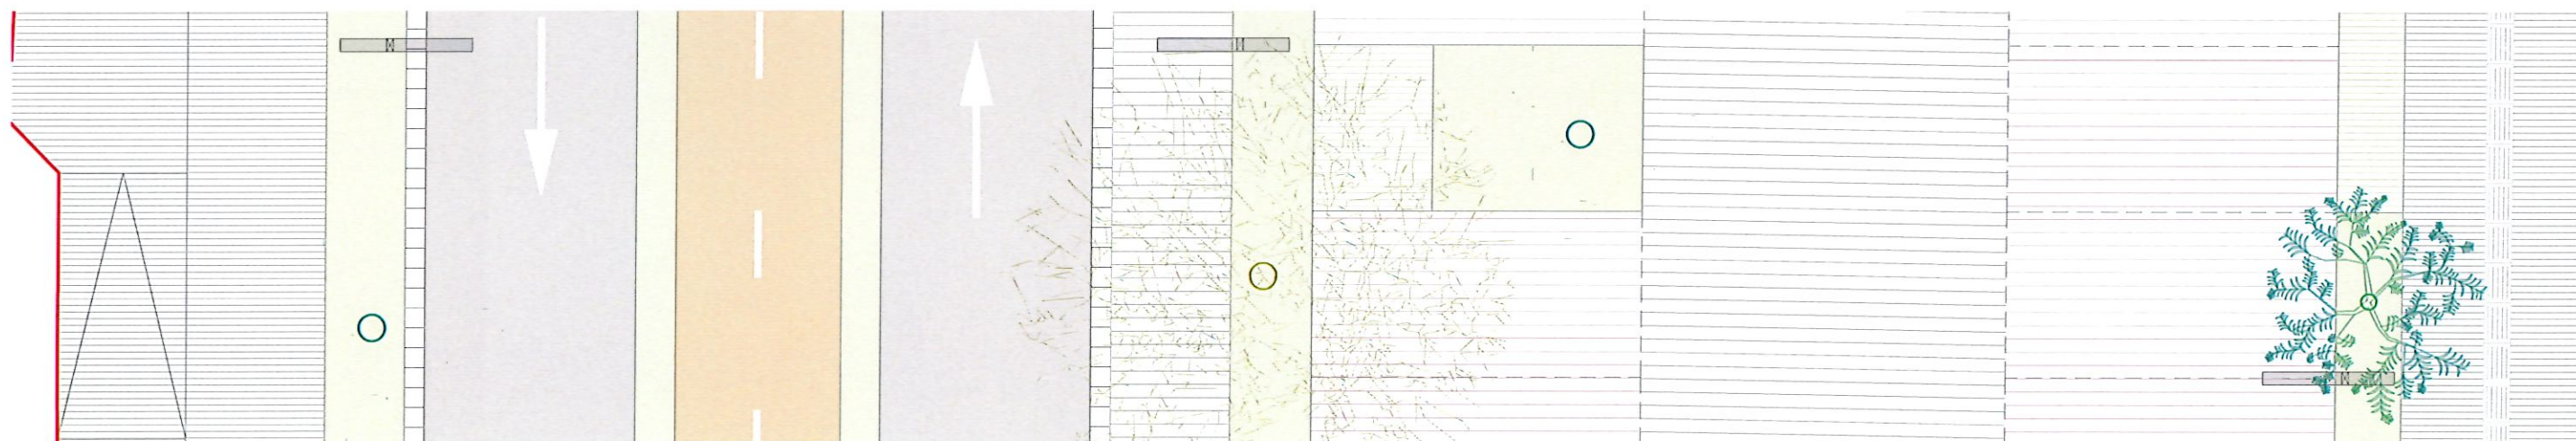

PLANTA DETALL 02. PROPOSTA (C. ASTORGA)



REDACTORS DEL PROJECTE:
BASTERRECHEA - TEJADA
ARQUITECTES

TÍTOL DEL PROJECTE:
REURBANITZACIÓ DE L'EIX CÍVIC DEL CARRER ASTORGA DE REUS
PROJECTE EXECUTIU - ÀMBIT 1.2



REF:
U2025_181 DIN A3 E: 1/100




NOM DEL PLÀNOL:
DEFINICIÓ GEOMÈTRICA DE LA PROPOSTA
SECCIONS DETALL. SECCIÓ TRANSVERSAL 02

DESEMBRE
2025

DG.05.02

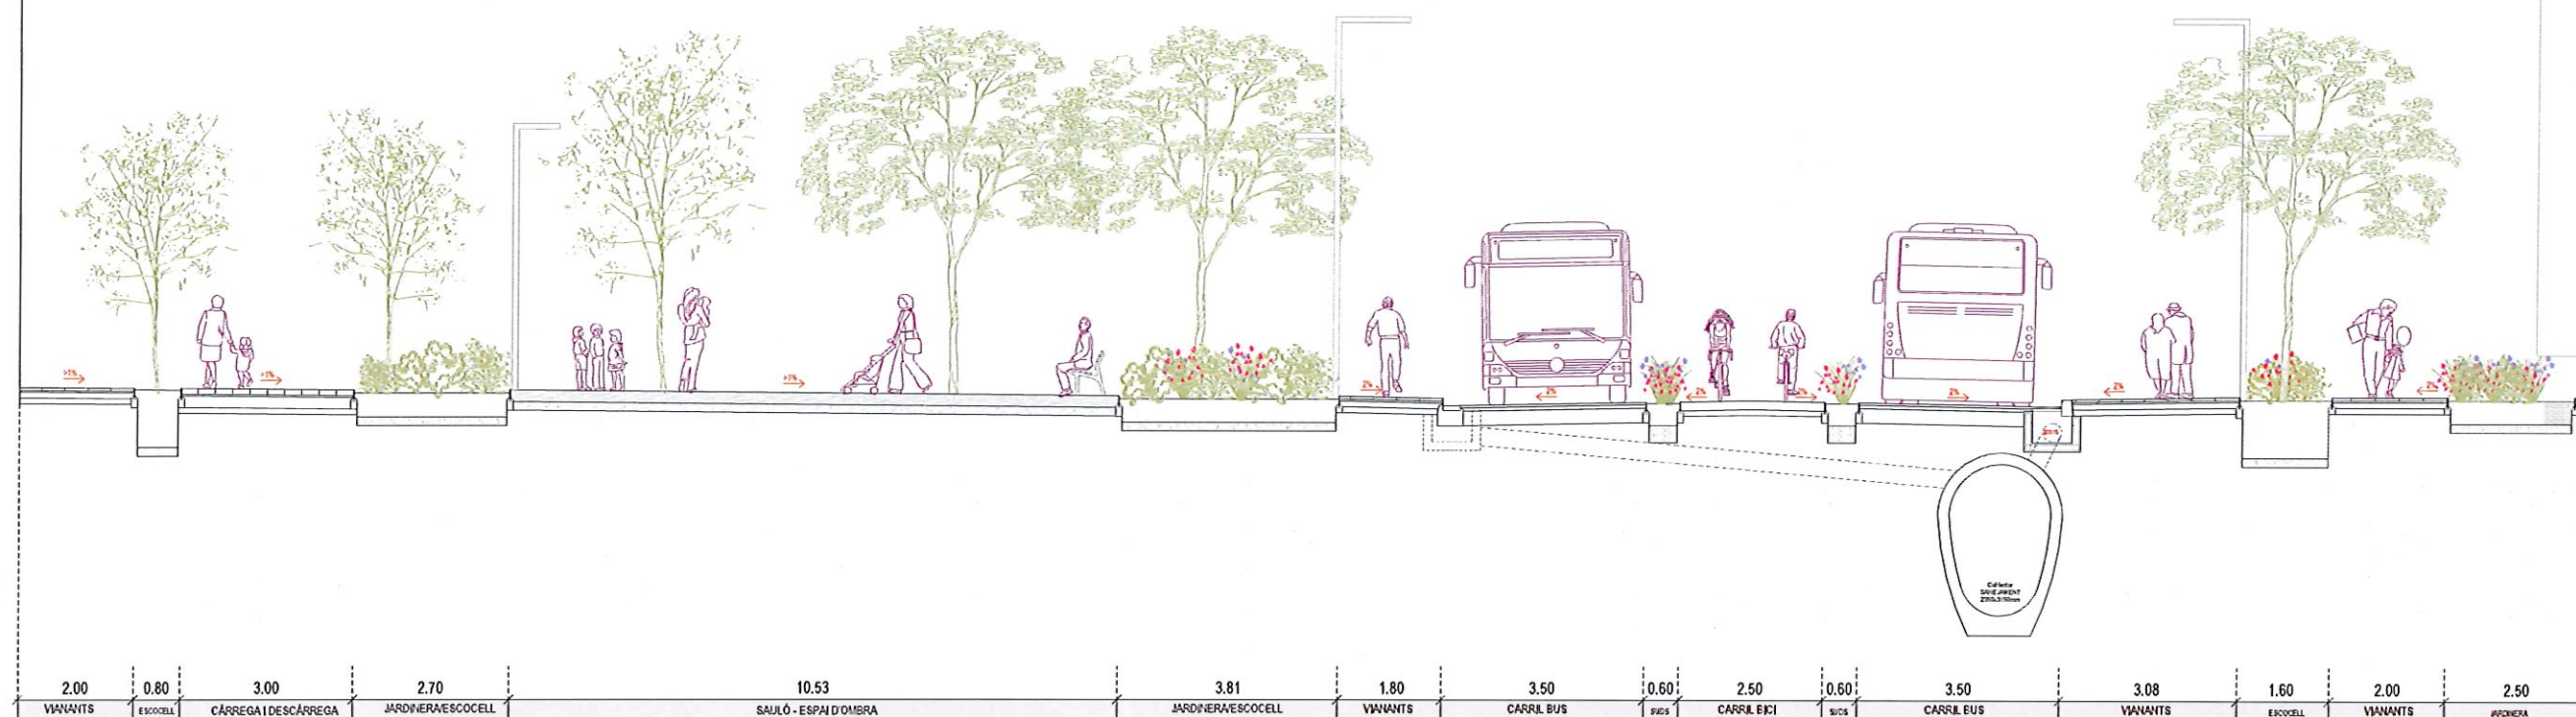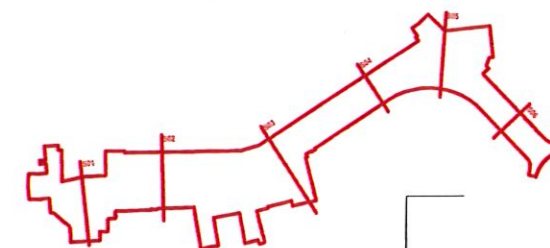

SECCIÓ TRANSVERSAL 03. PROPOSTA (C. ASTORGA)

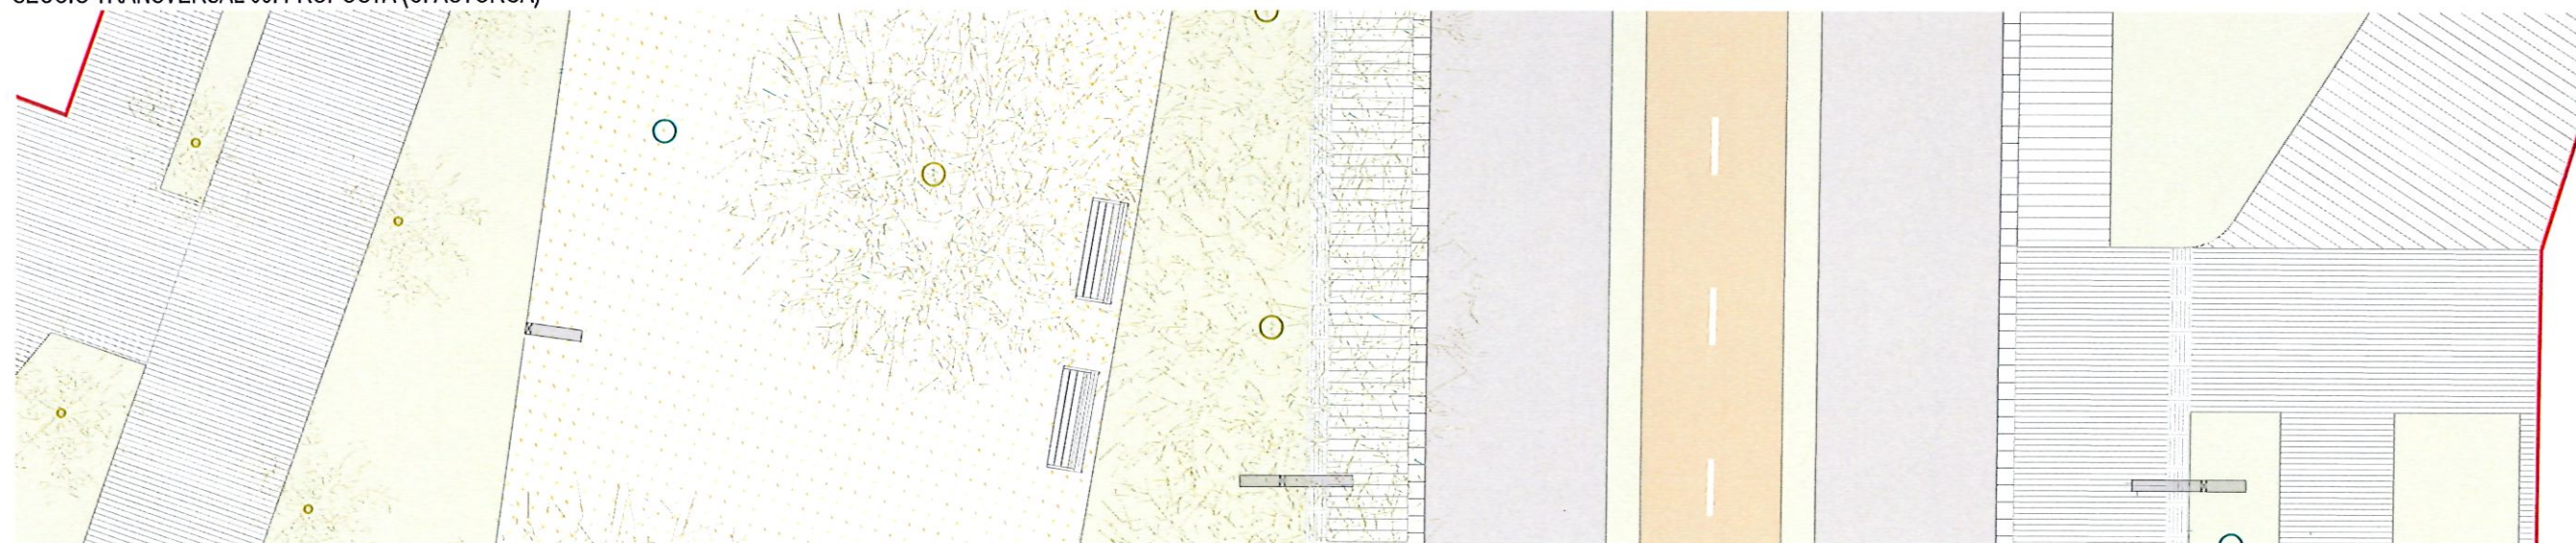

PLANTA DETALL 03. PROPOSTA (C. ASTORGA)



REDACTORS DEL PROJECTE:
BASTERRECHEA - TEJADA
ARQUITECTES

TÍTOL DEL PROJECTE:
REURBANITZACIÓ DE L'EIX CÍVIC DEL CARRER ASTORGA DE REUS
PROJECTE EXECUTIU - ÀMBIT 1.2



REF:
U2025_181 DIN A3 E: 1/125



NOM DEL PLÀNOL:
DEFINICIÓ GEOMÈTRICA DE LA PROPOSTA
SECCIONS DETALL. SECCIÓ TRANSVERSAL 03

DESEMBRE
2025



DG.05.03

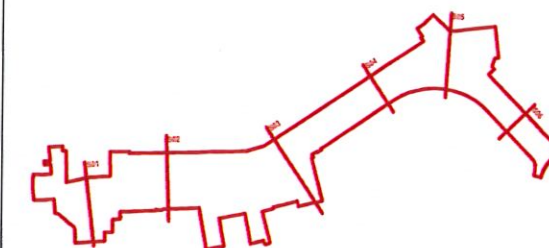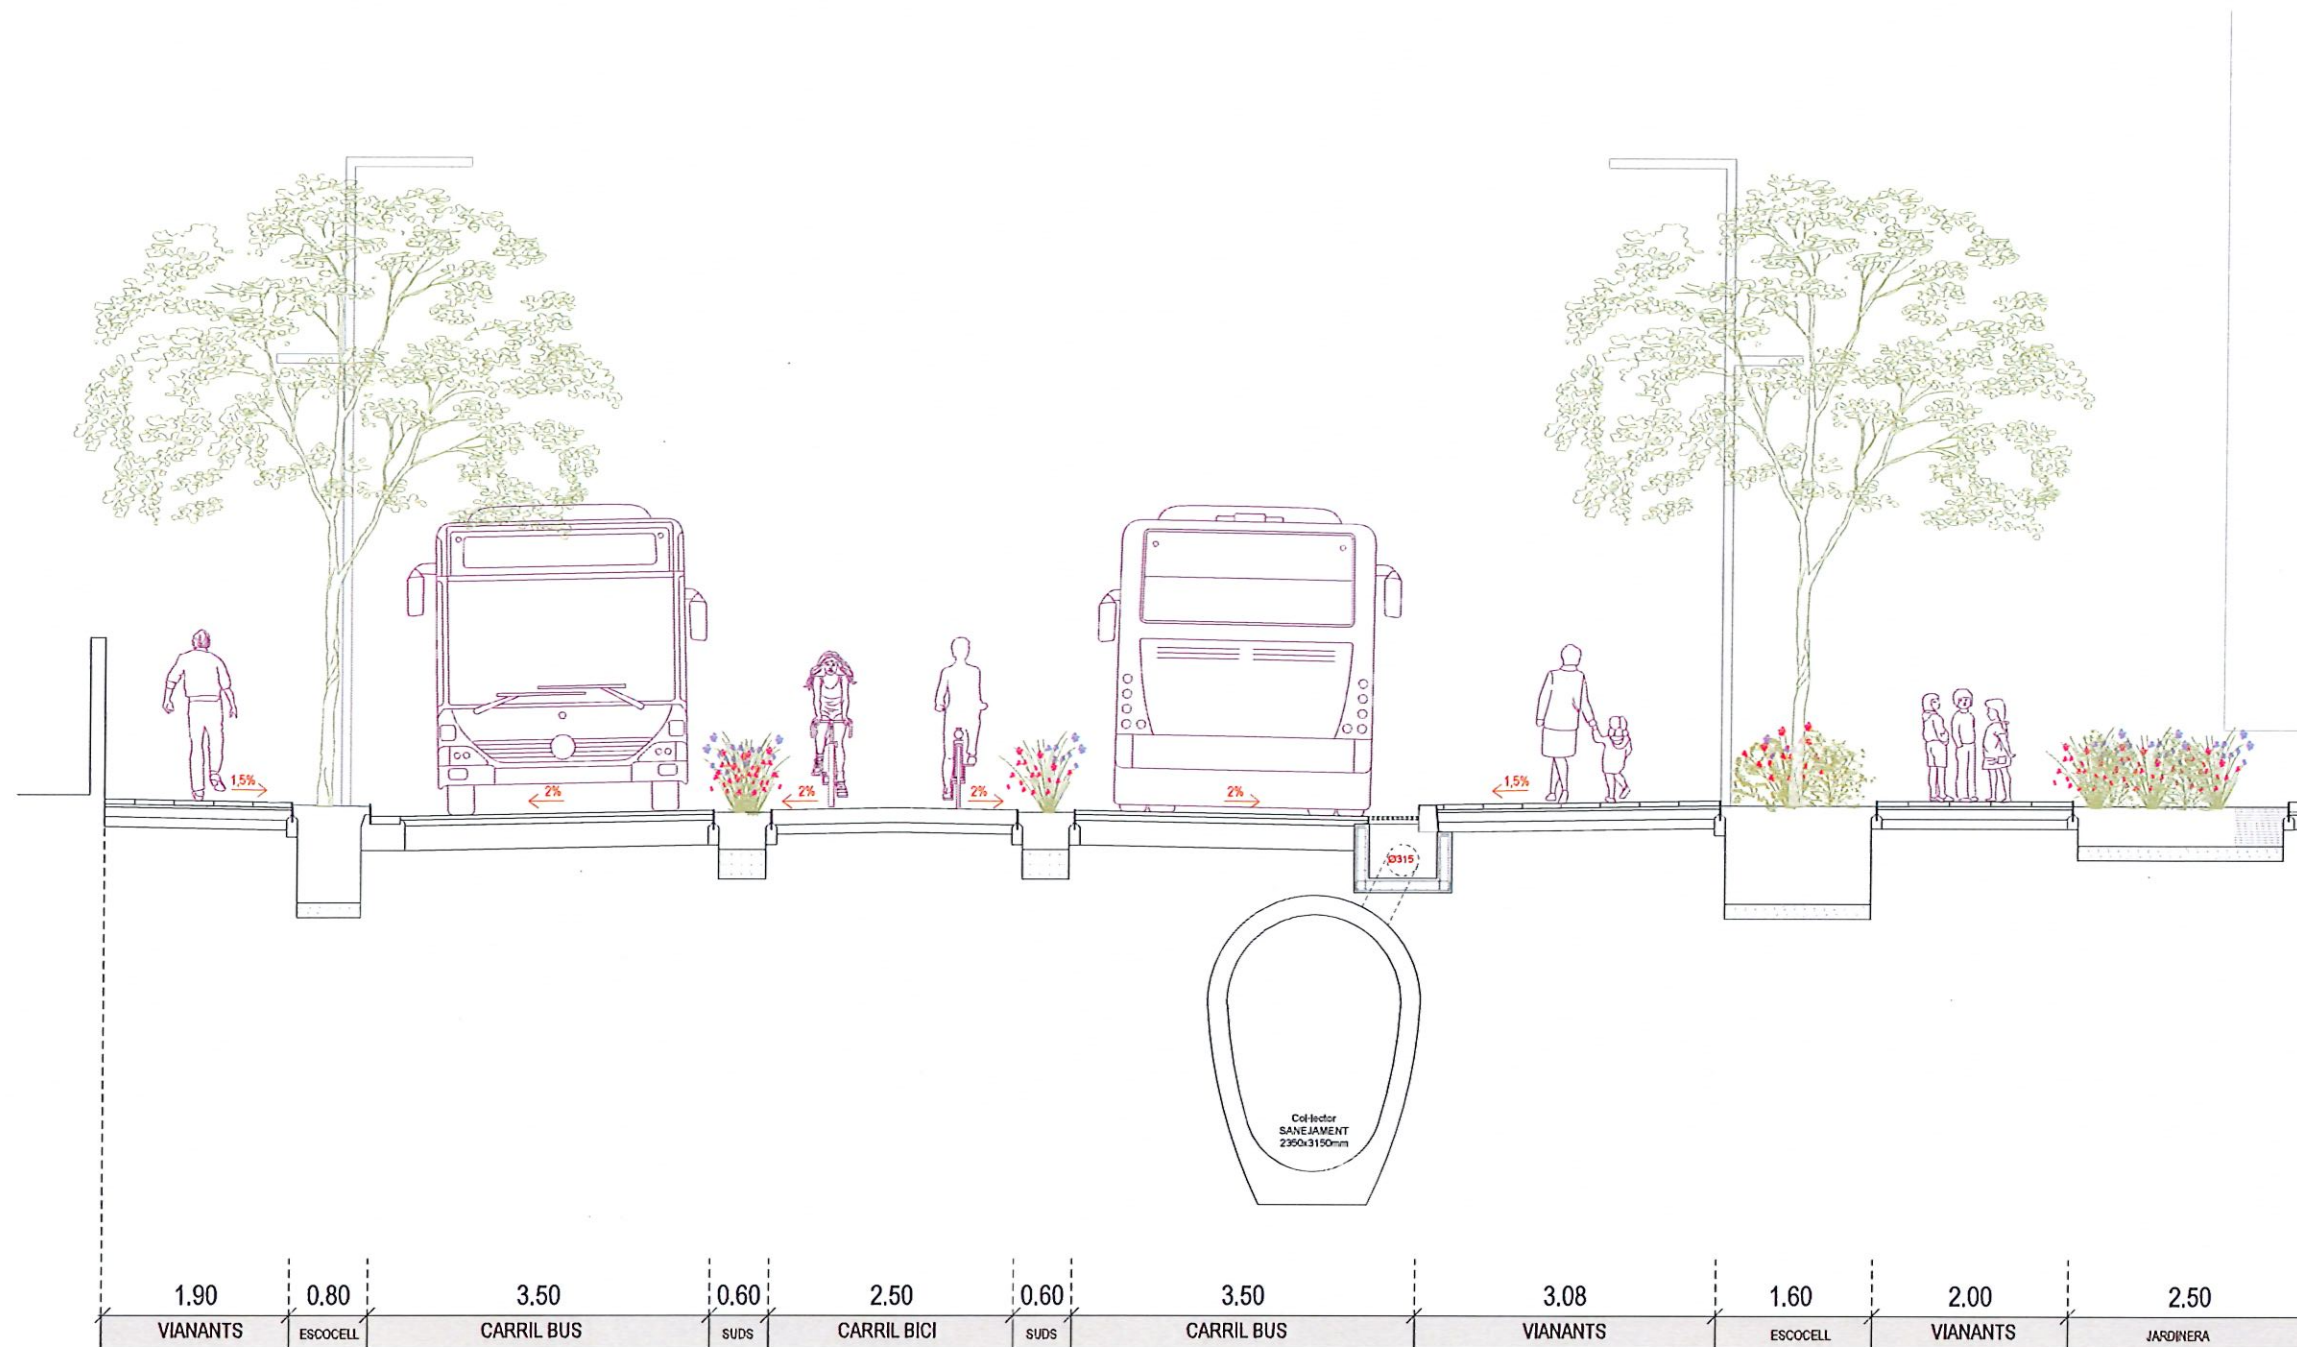


SECCIÓ TRANSVERSAL 04. PROPOSTA (C. ASTORGA)




PLANTA DETALL 04. PROPOSTA (C. ASTORGA)

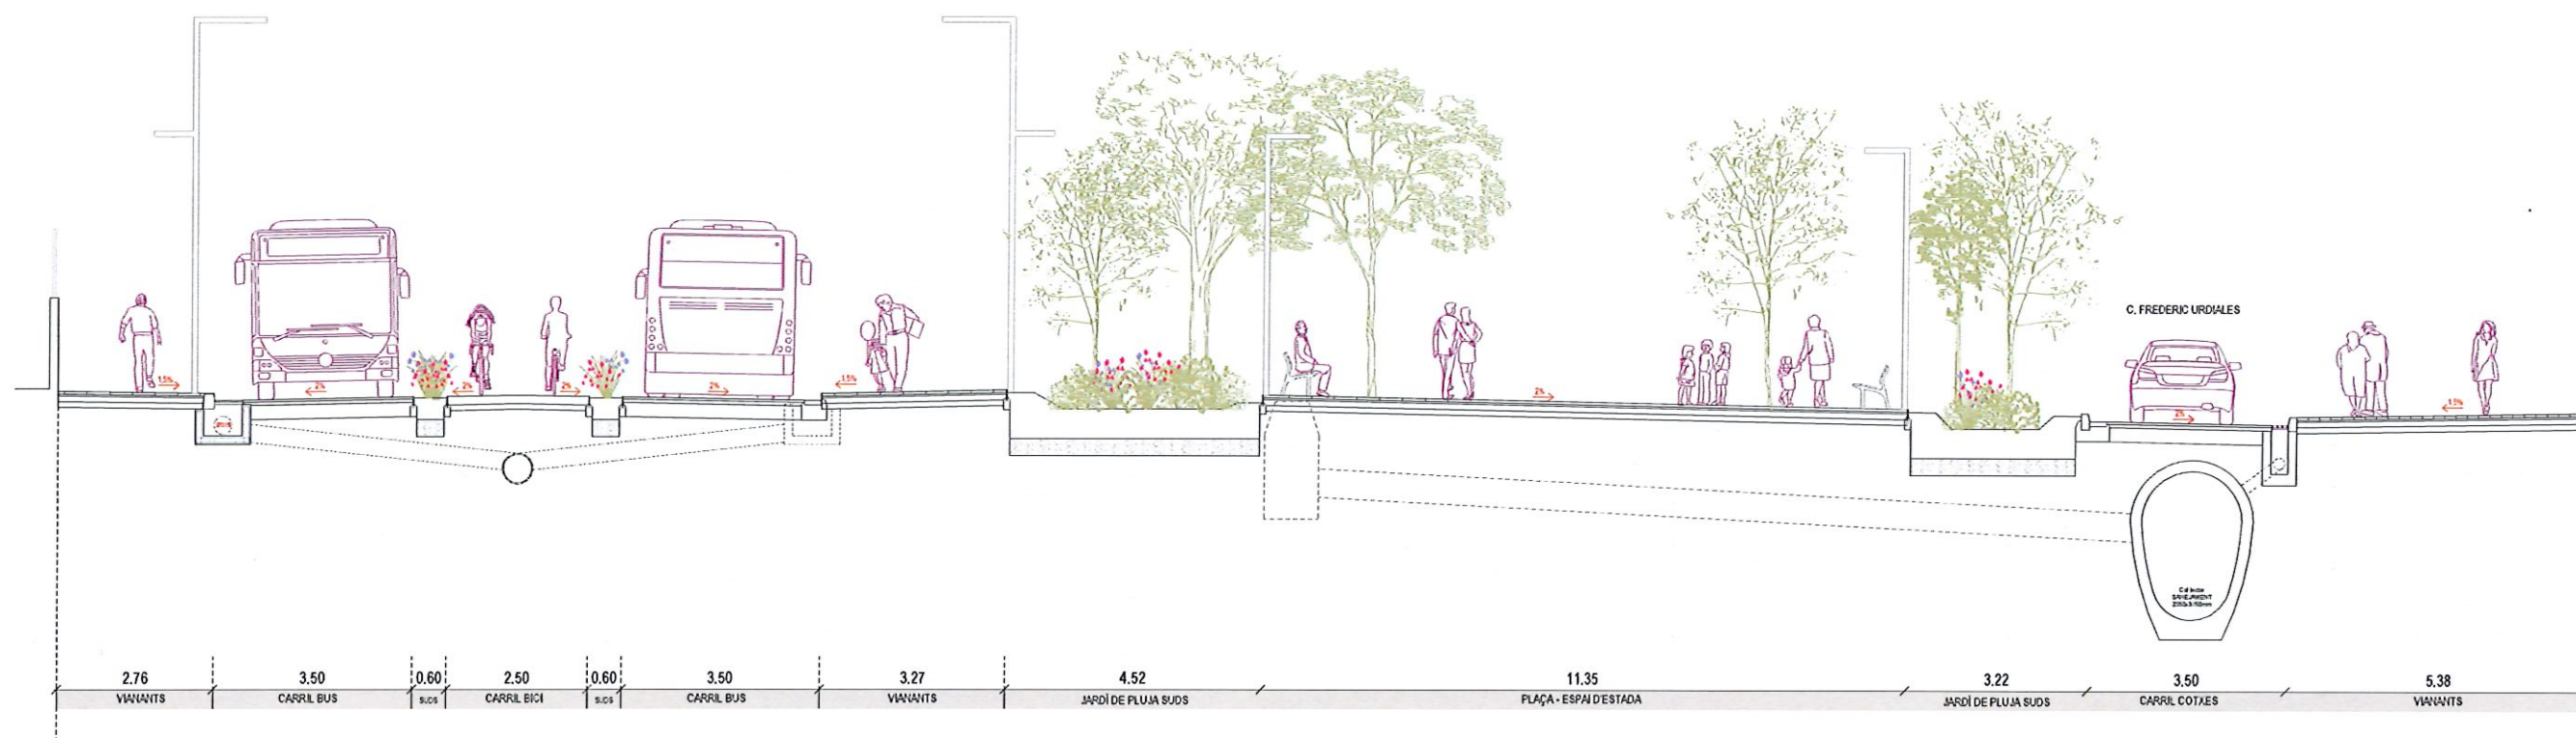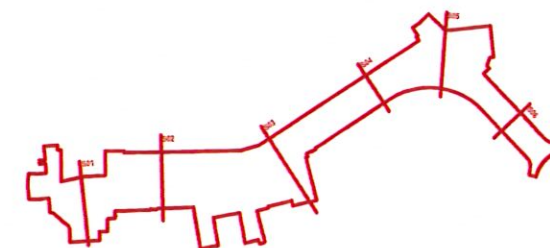


SECCIÓ TRANSVERSAL 05. PROPOSTA (C. ASTORGA)

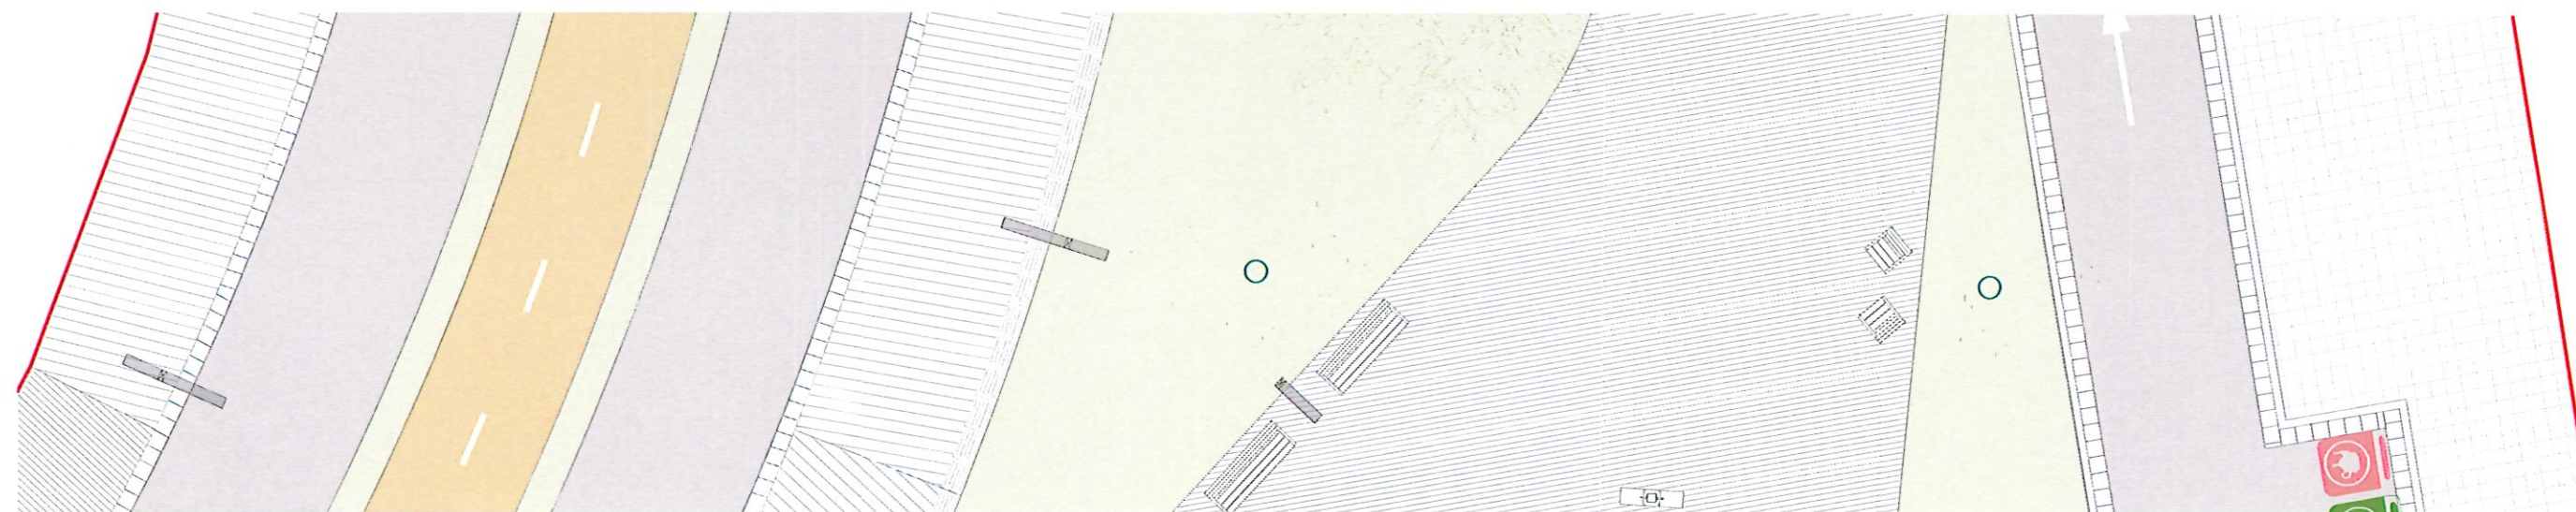

PLANTA DETALL 05. PROPOSTA (C. ASTORGA)

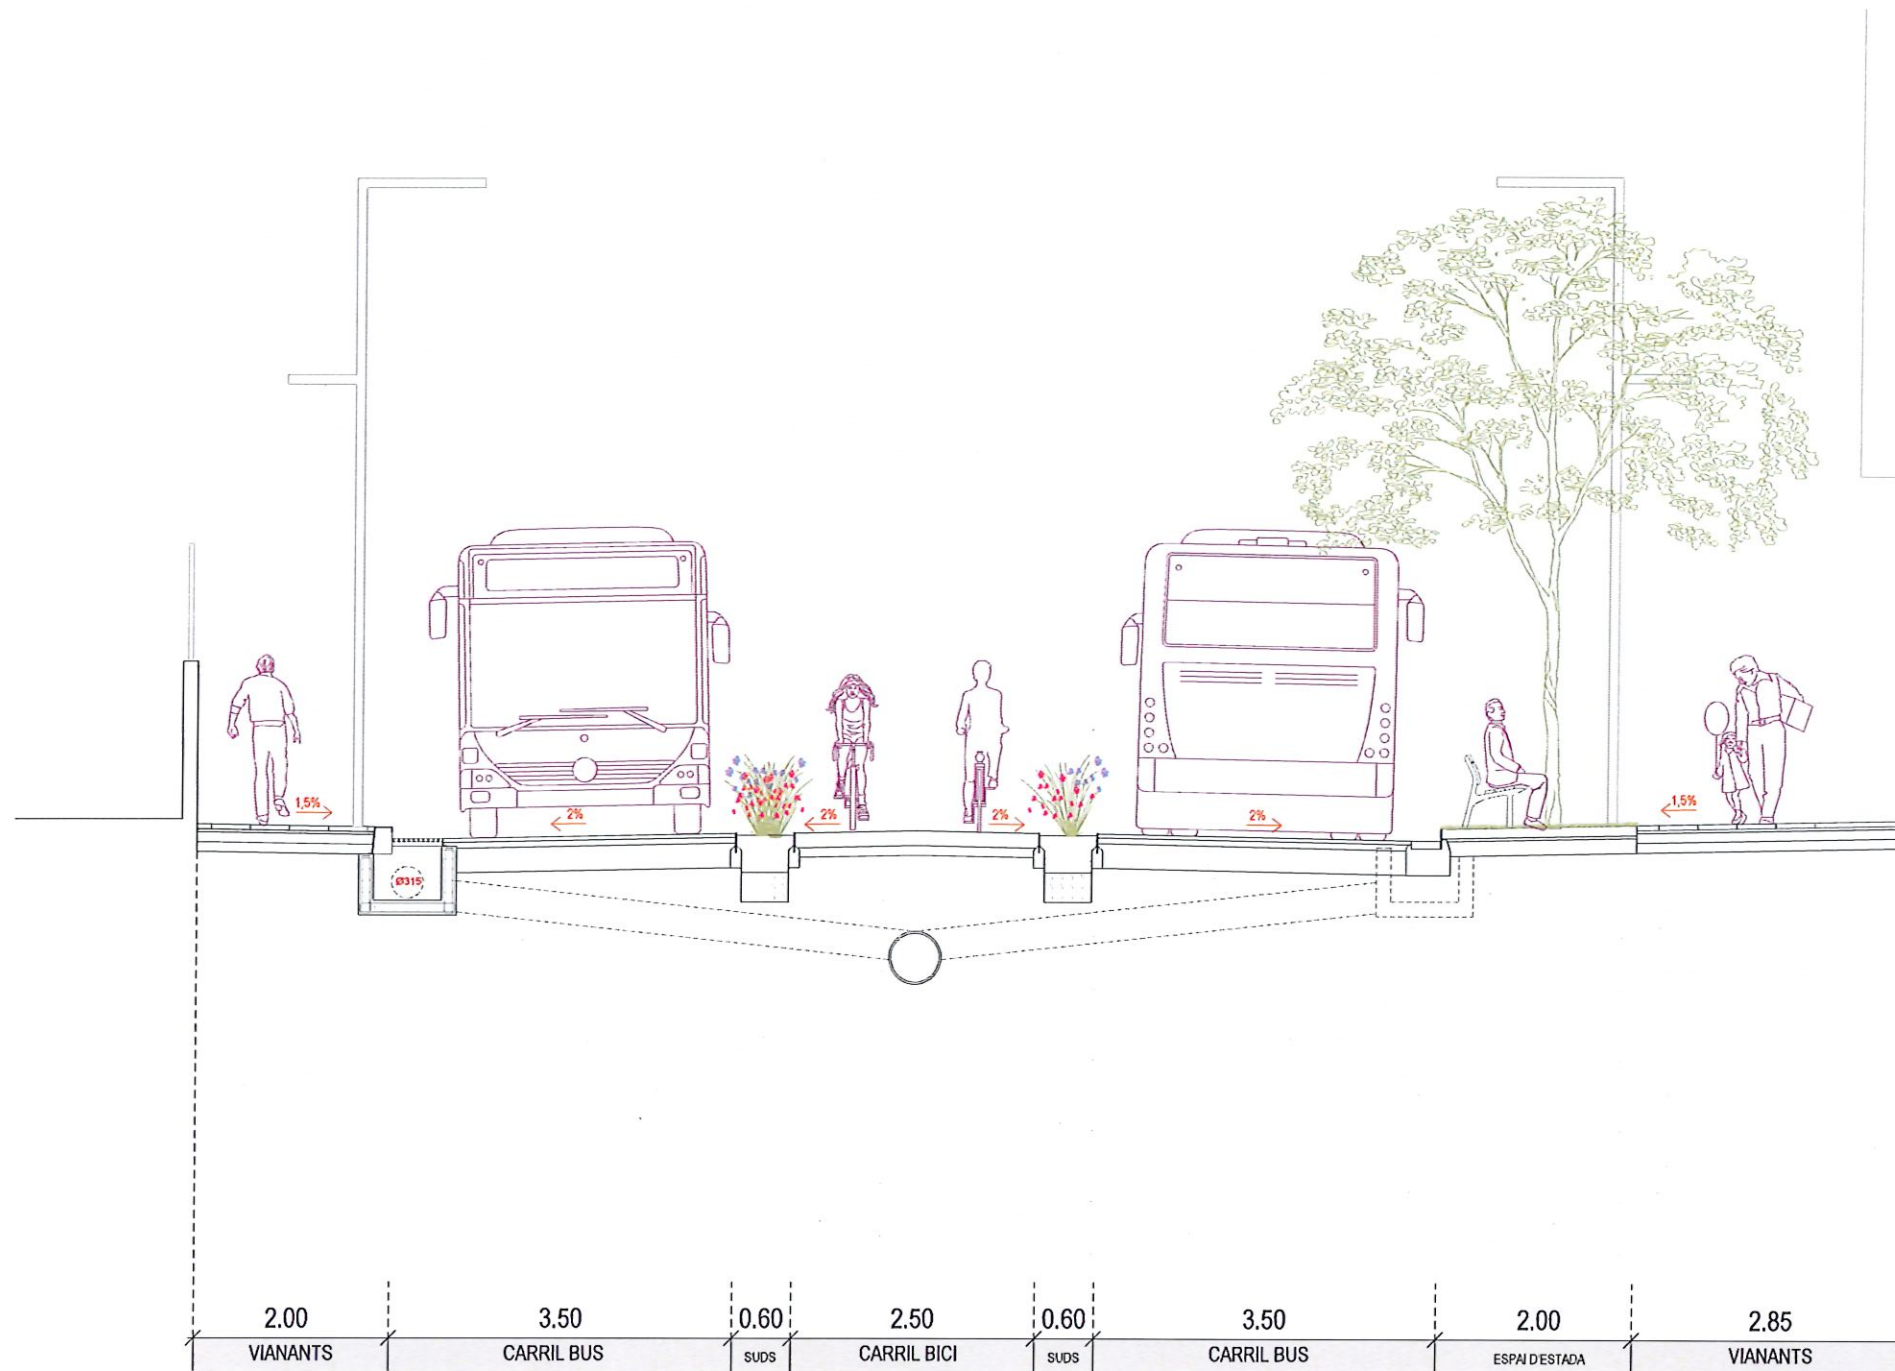

SECCIÓ TRANSVERSAL 06. PROPOSTA (C. ASTORGA)

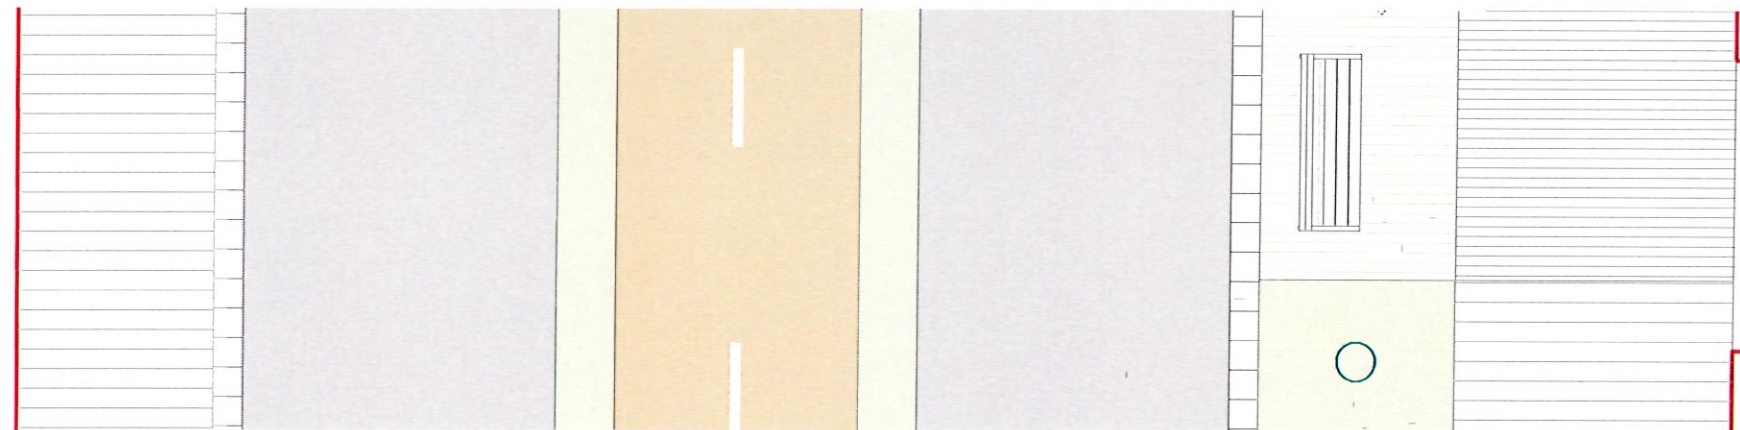

PLANTA DETALL 06. PROPOSTA (C. ASTORGA)

