



Carrer de l'Escultor Rocamora

Projecte de transformació urbana



Millora de la connexió entre els barris del sud i el nucli antic.



Nou connector verd urbà vinculat al parc de Mas Iglesias.

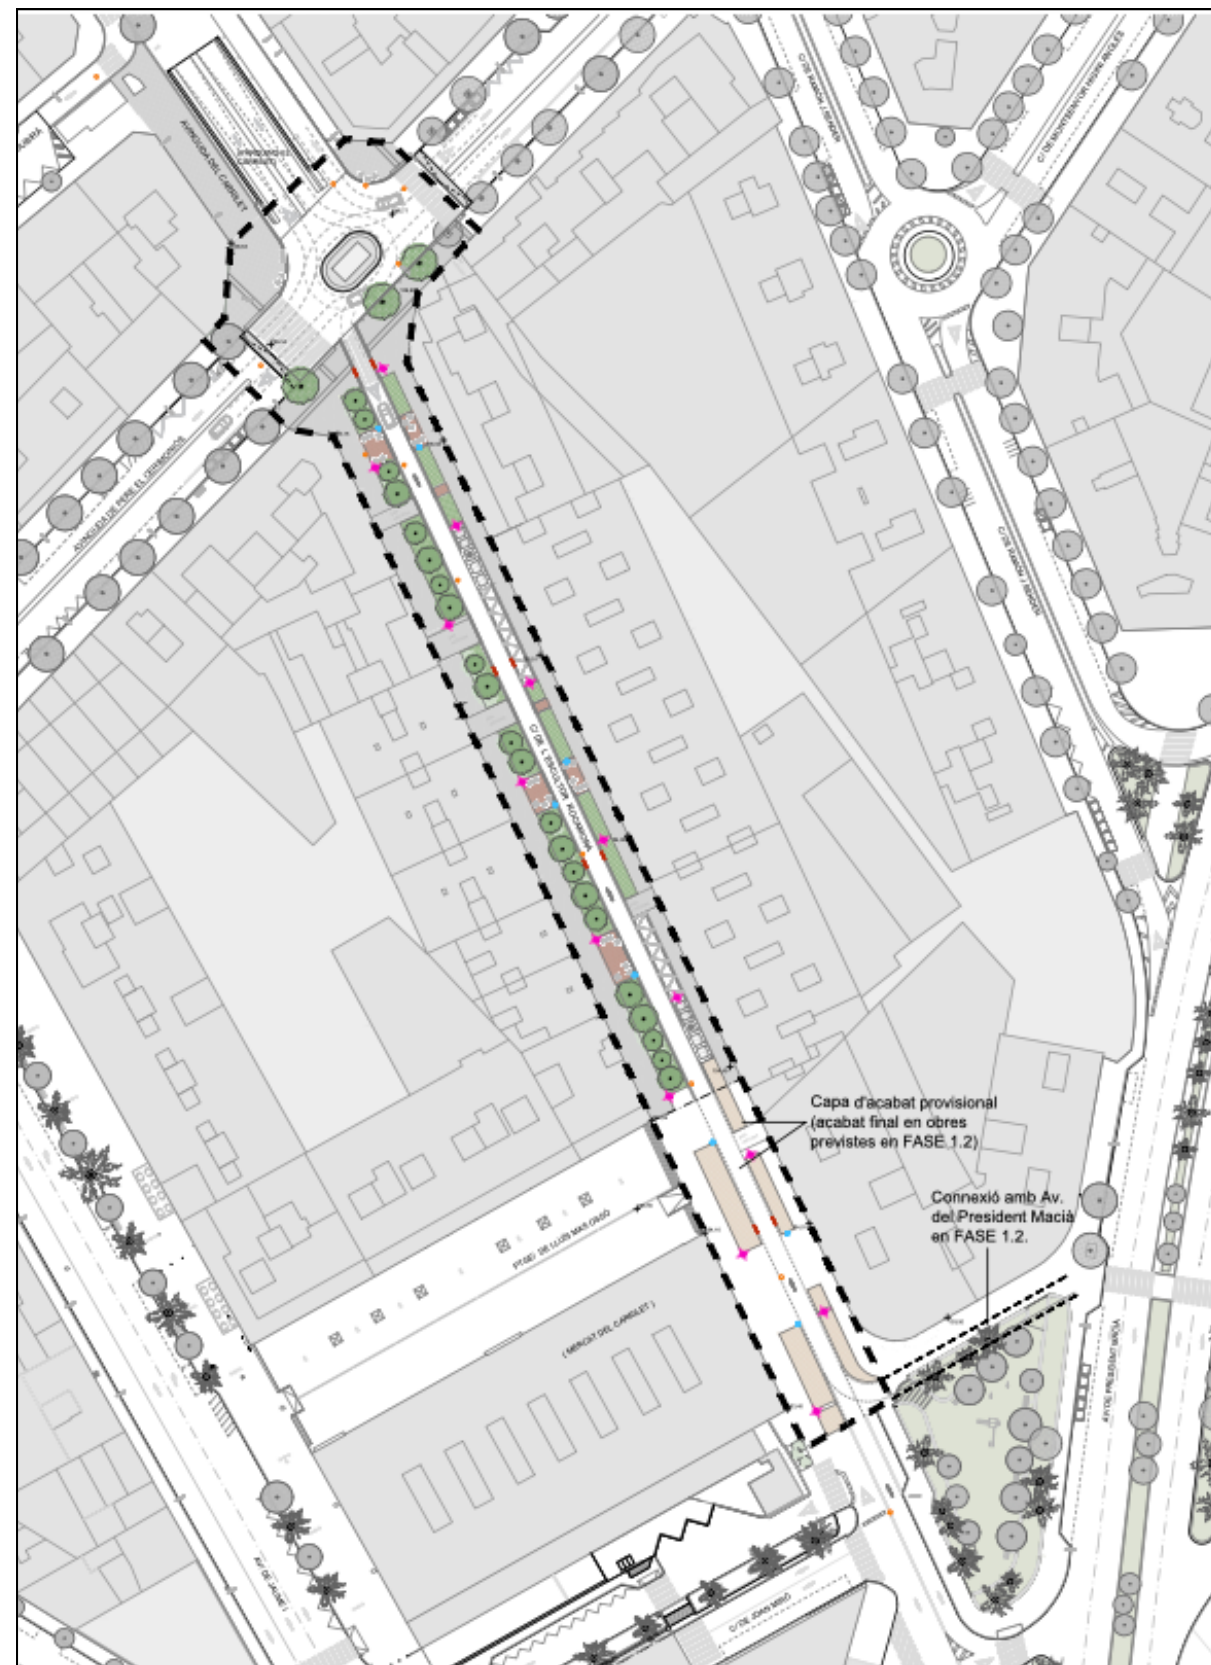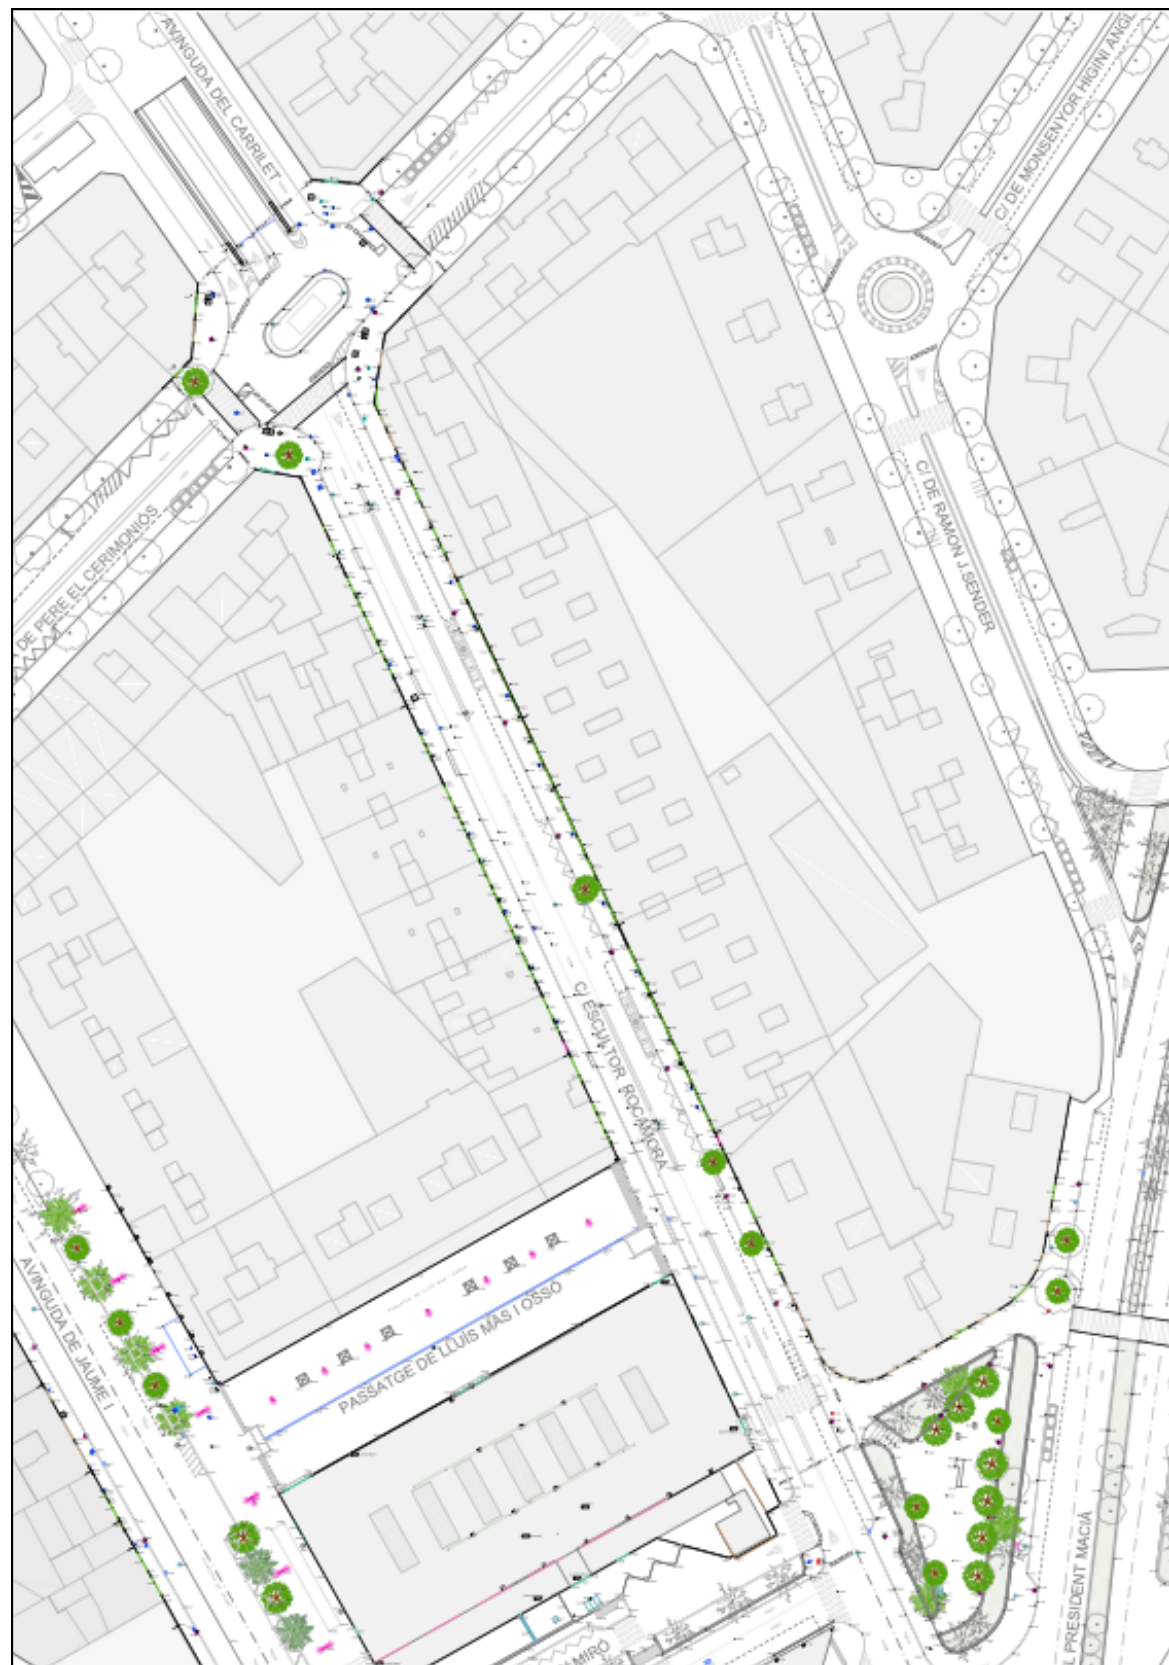

Aposta per una ciutat
més verda i resilient
davant el canvi climàtic.

Incorporació d'arbrat
i vegetació adaptada al
clima mediterrani.



Passeig confortable
durant tot l'any amb
més ombra i reducció de
l'efecte d'illa de calor.

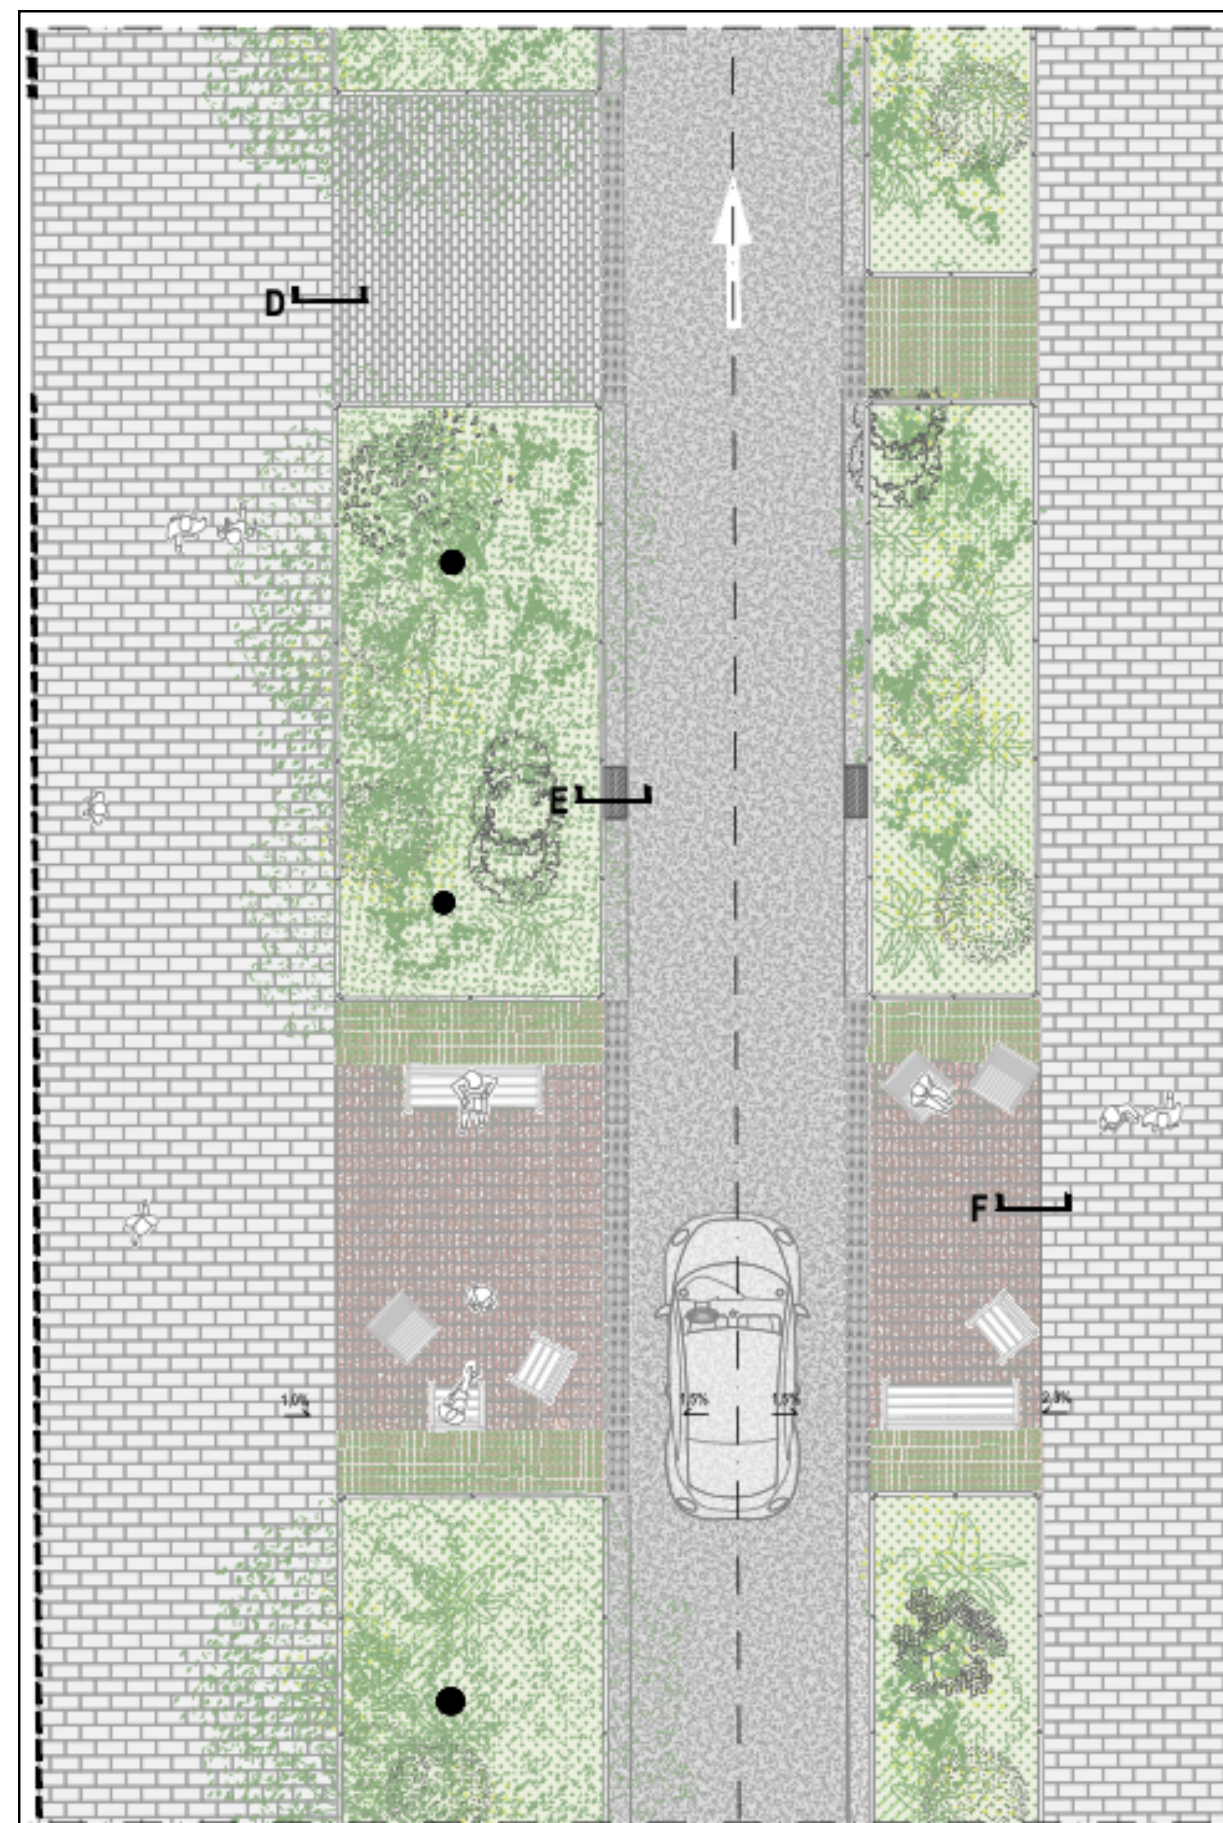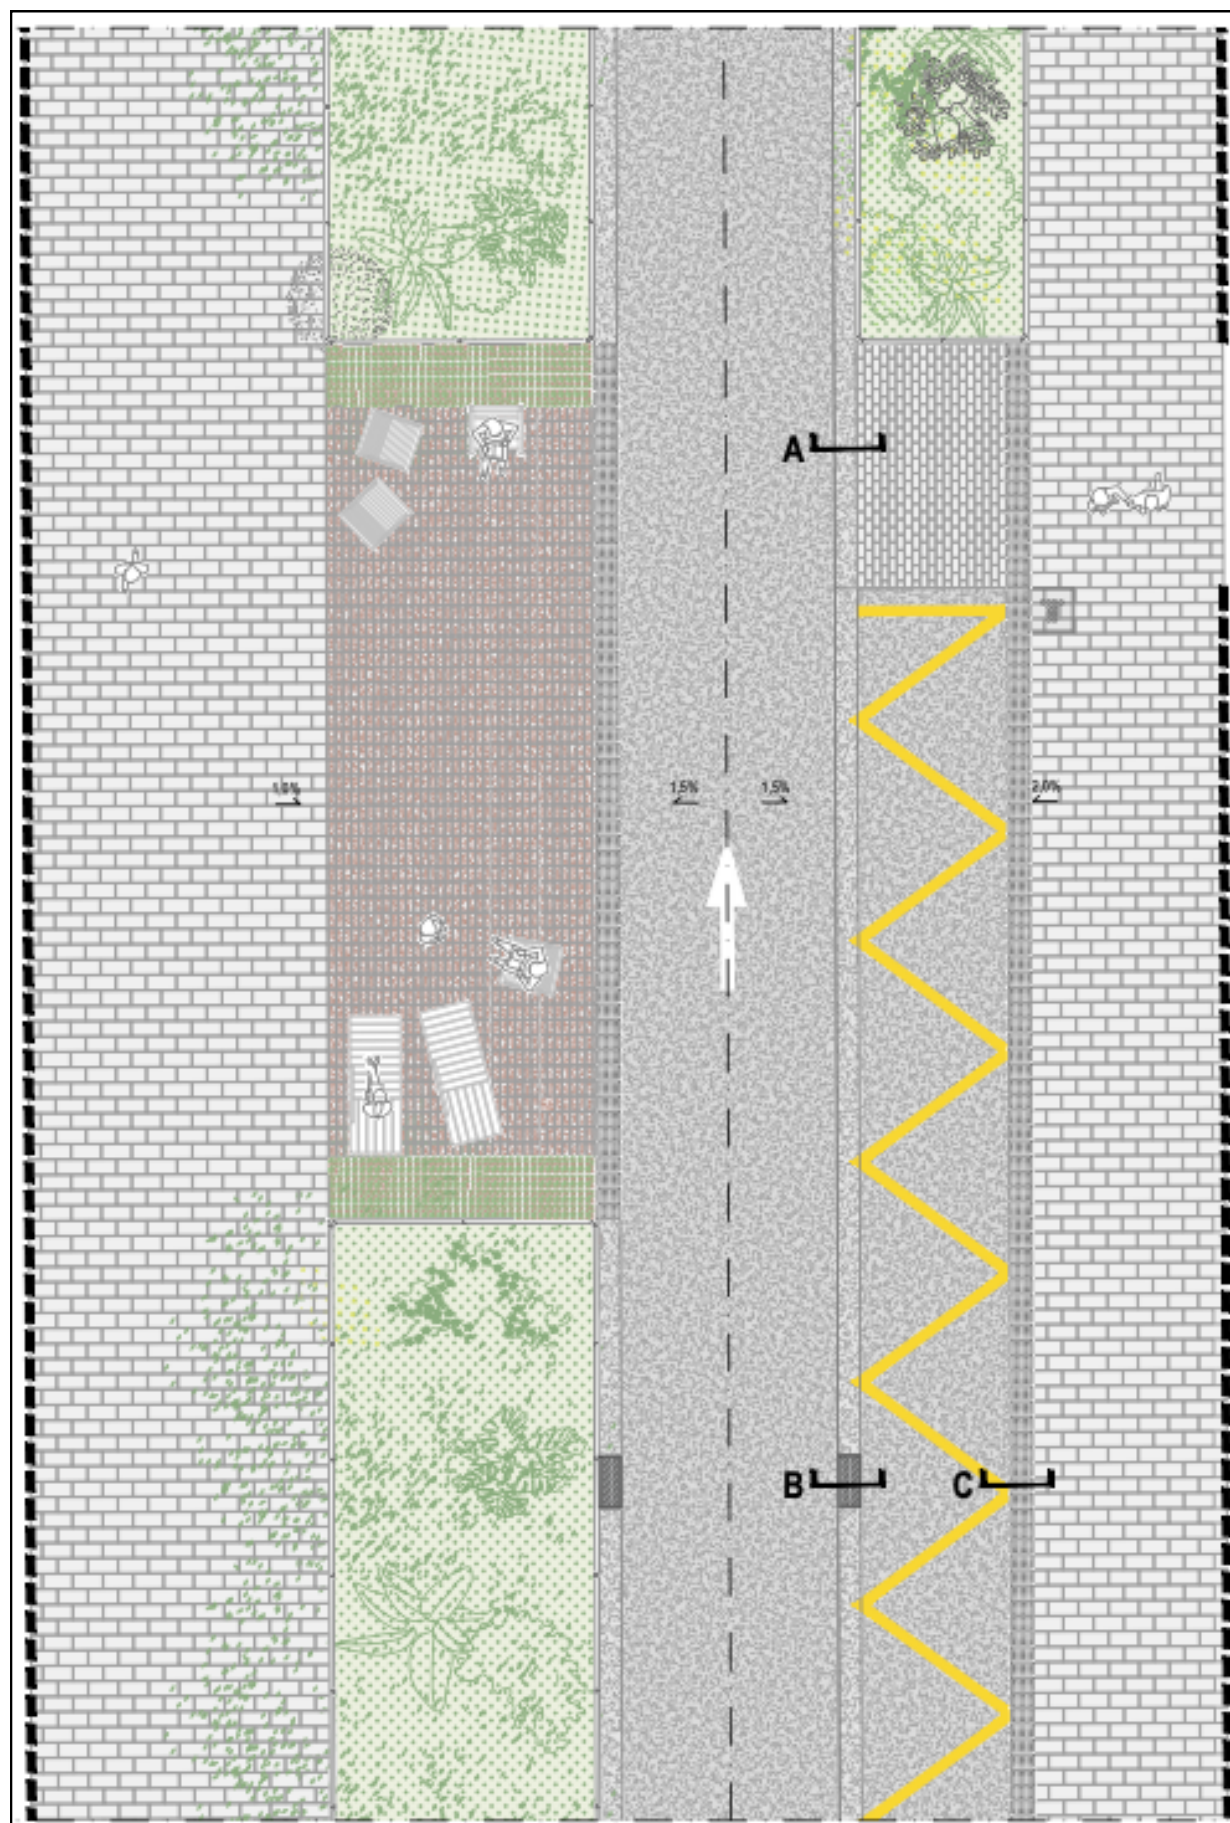

El projecte situa el vianant com a protagonista de l'espai públic

Pacificació del trànsit amb un únic sentit de circulació.


Creació de nous espais d'estada i relació per afavorir la vida social i comercial.

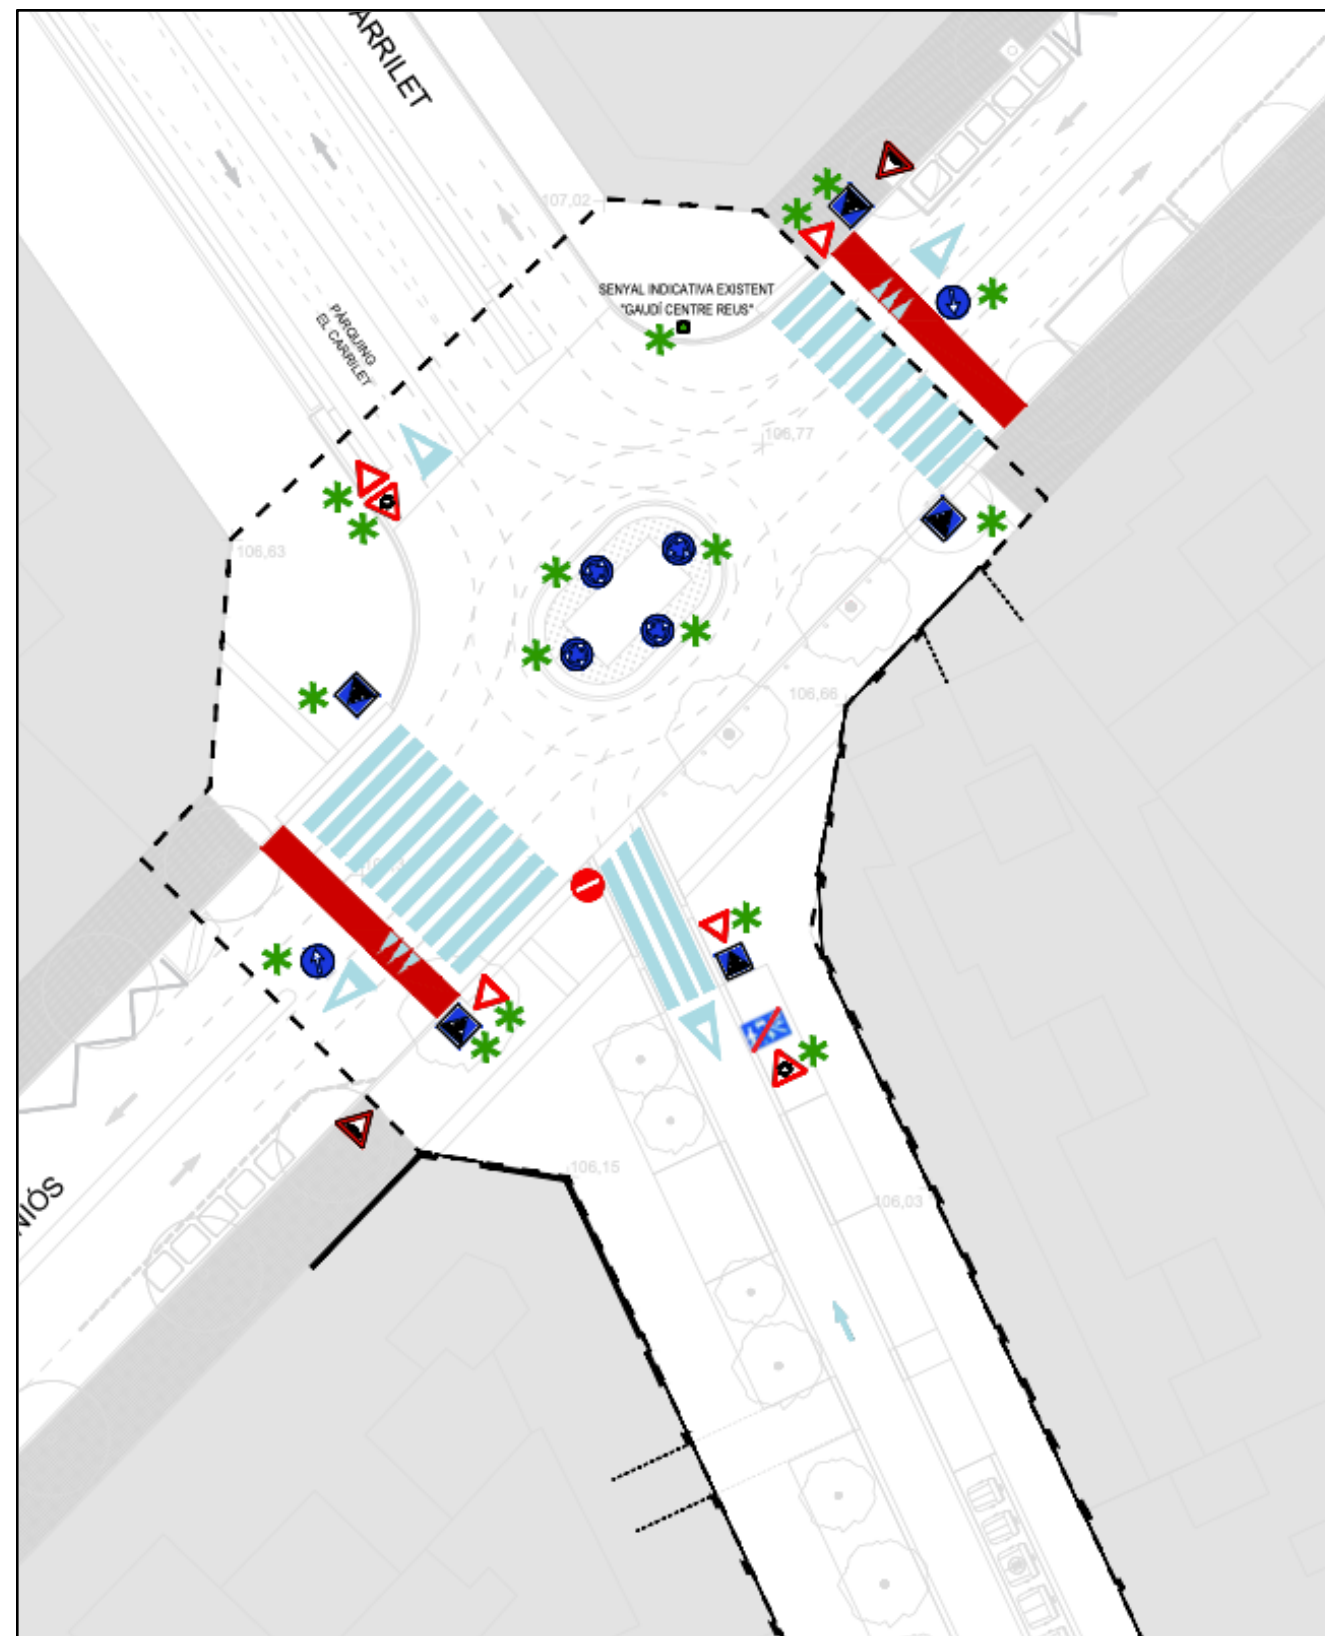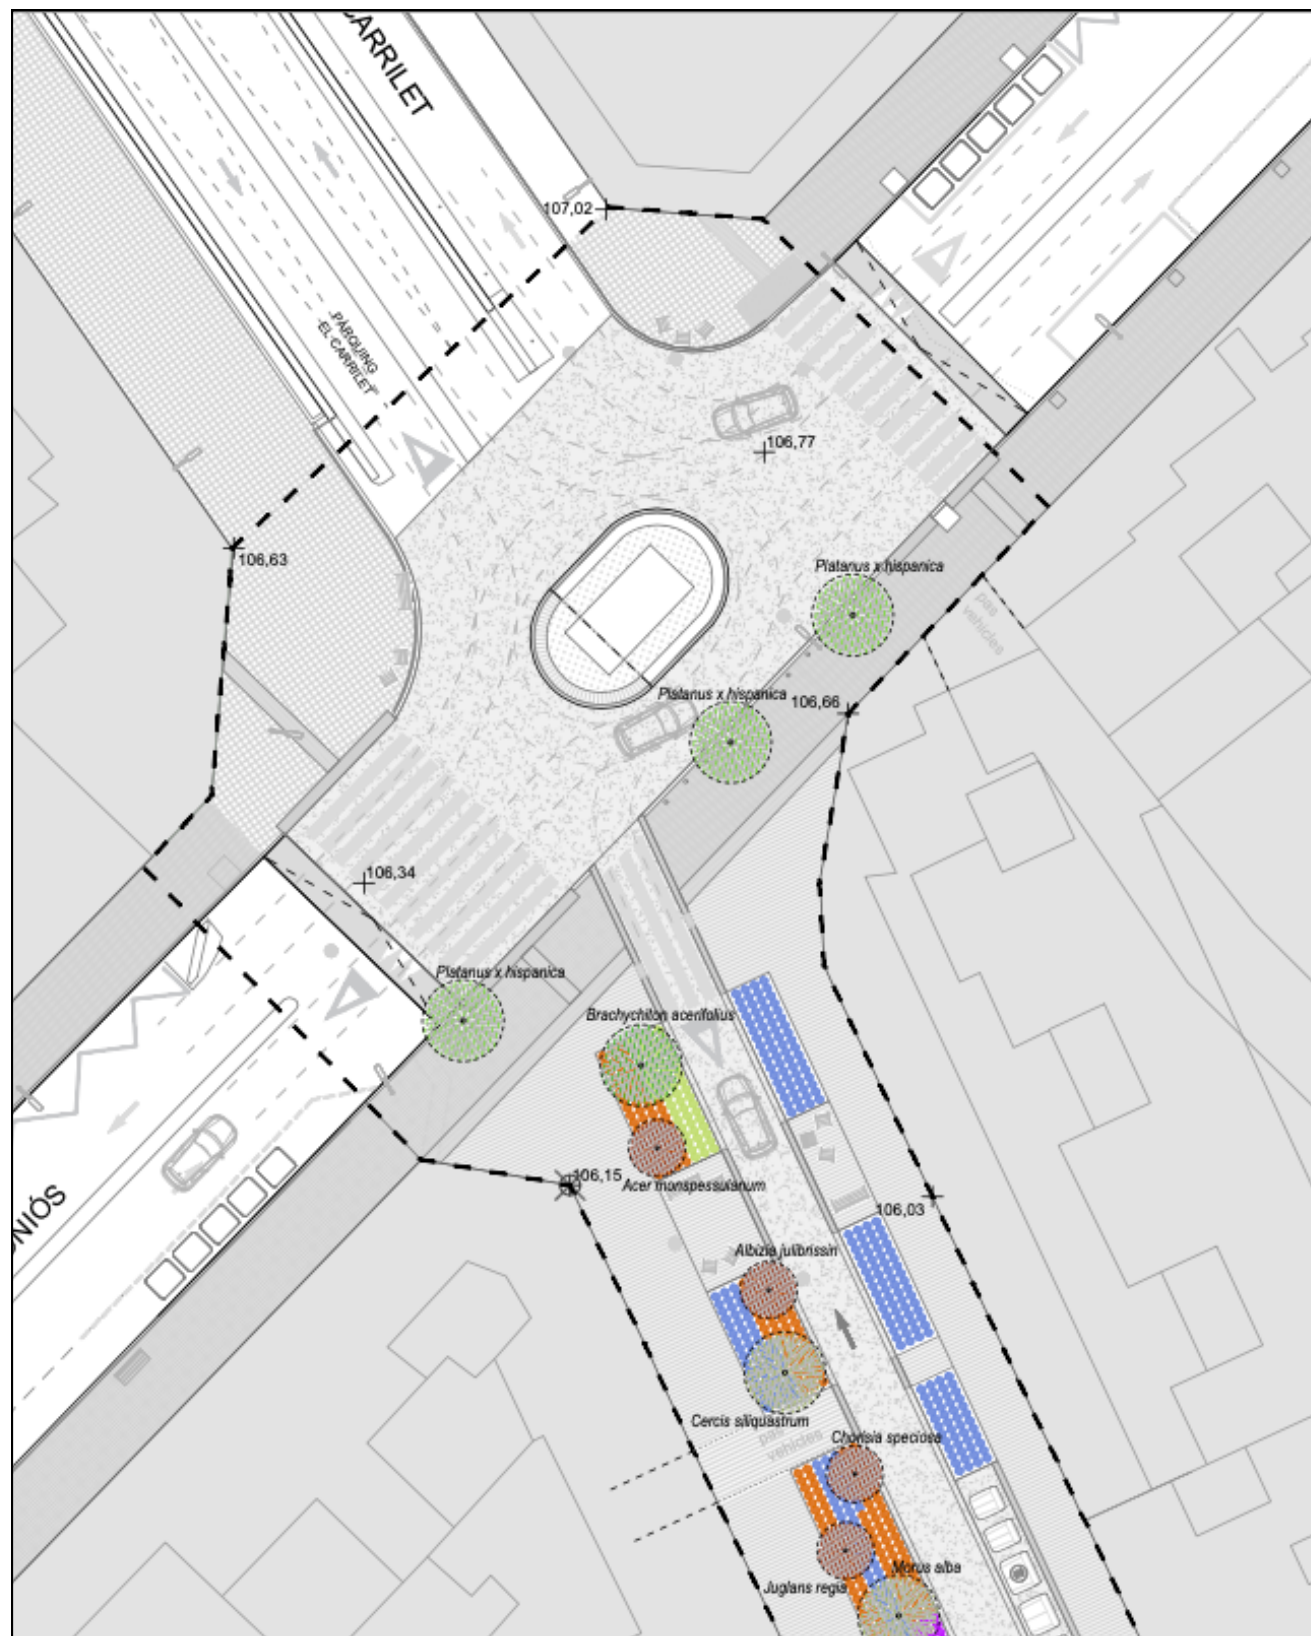

Redisseny de la intersecció: més seguretat per als vianants.

S'elimina l'efecte barrera que suposa l'avinguda per facilitar desplaçaments a peu.

Es manté la històrica locomotora al centre de la rotonda.

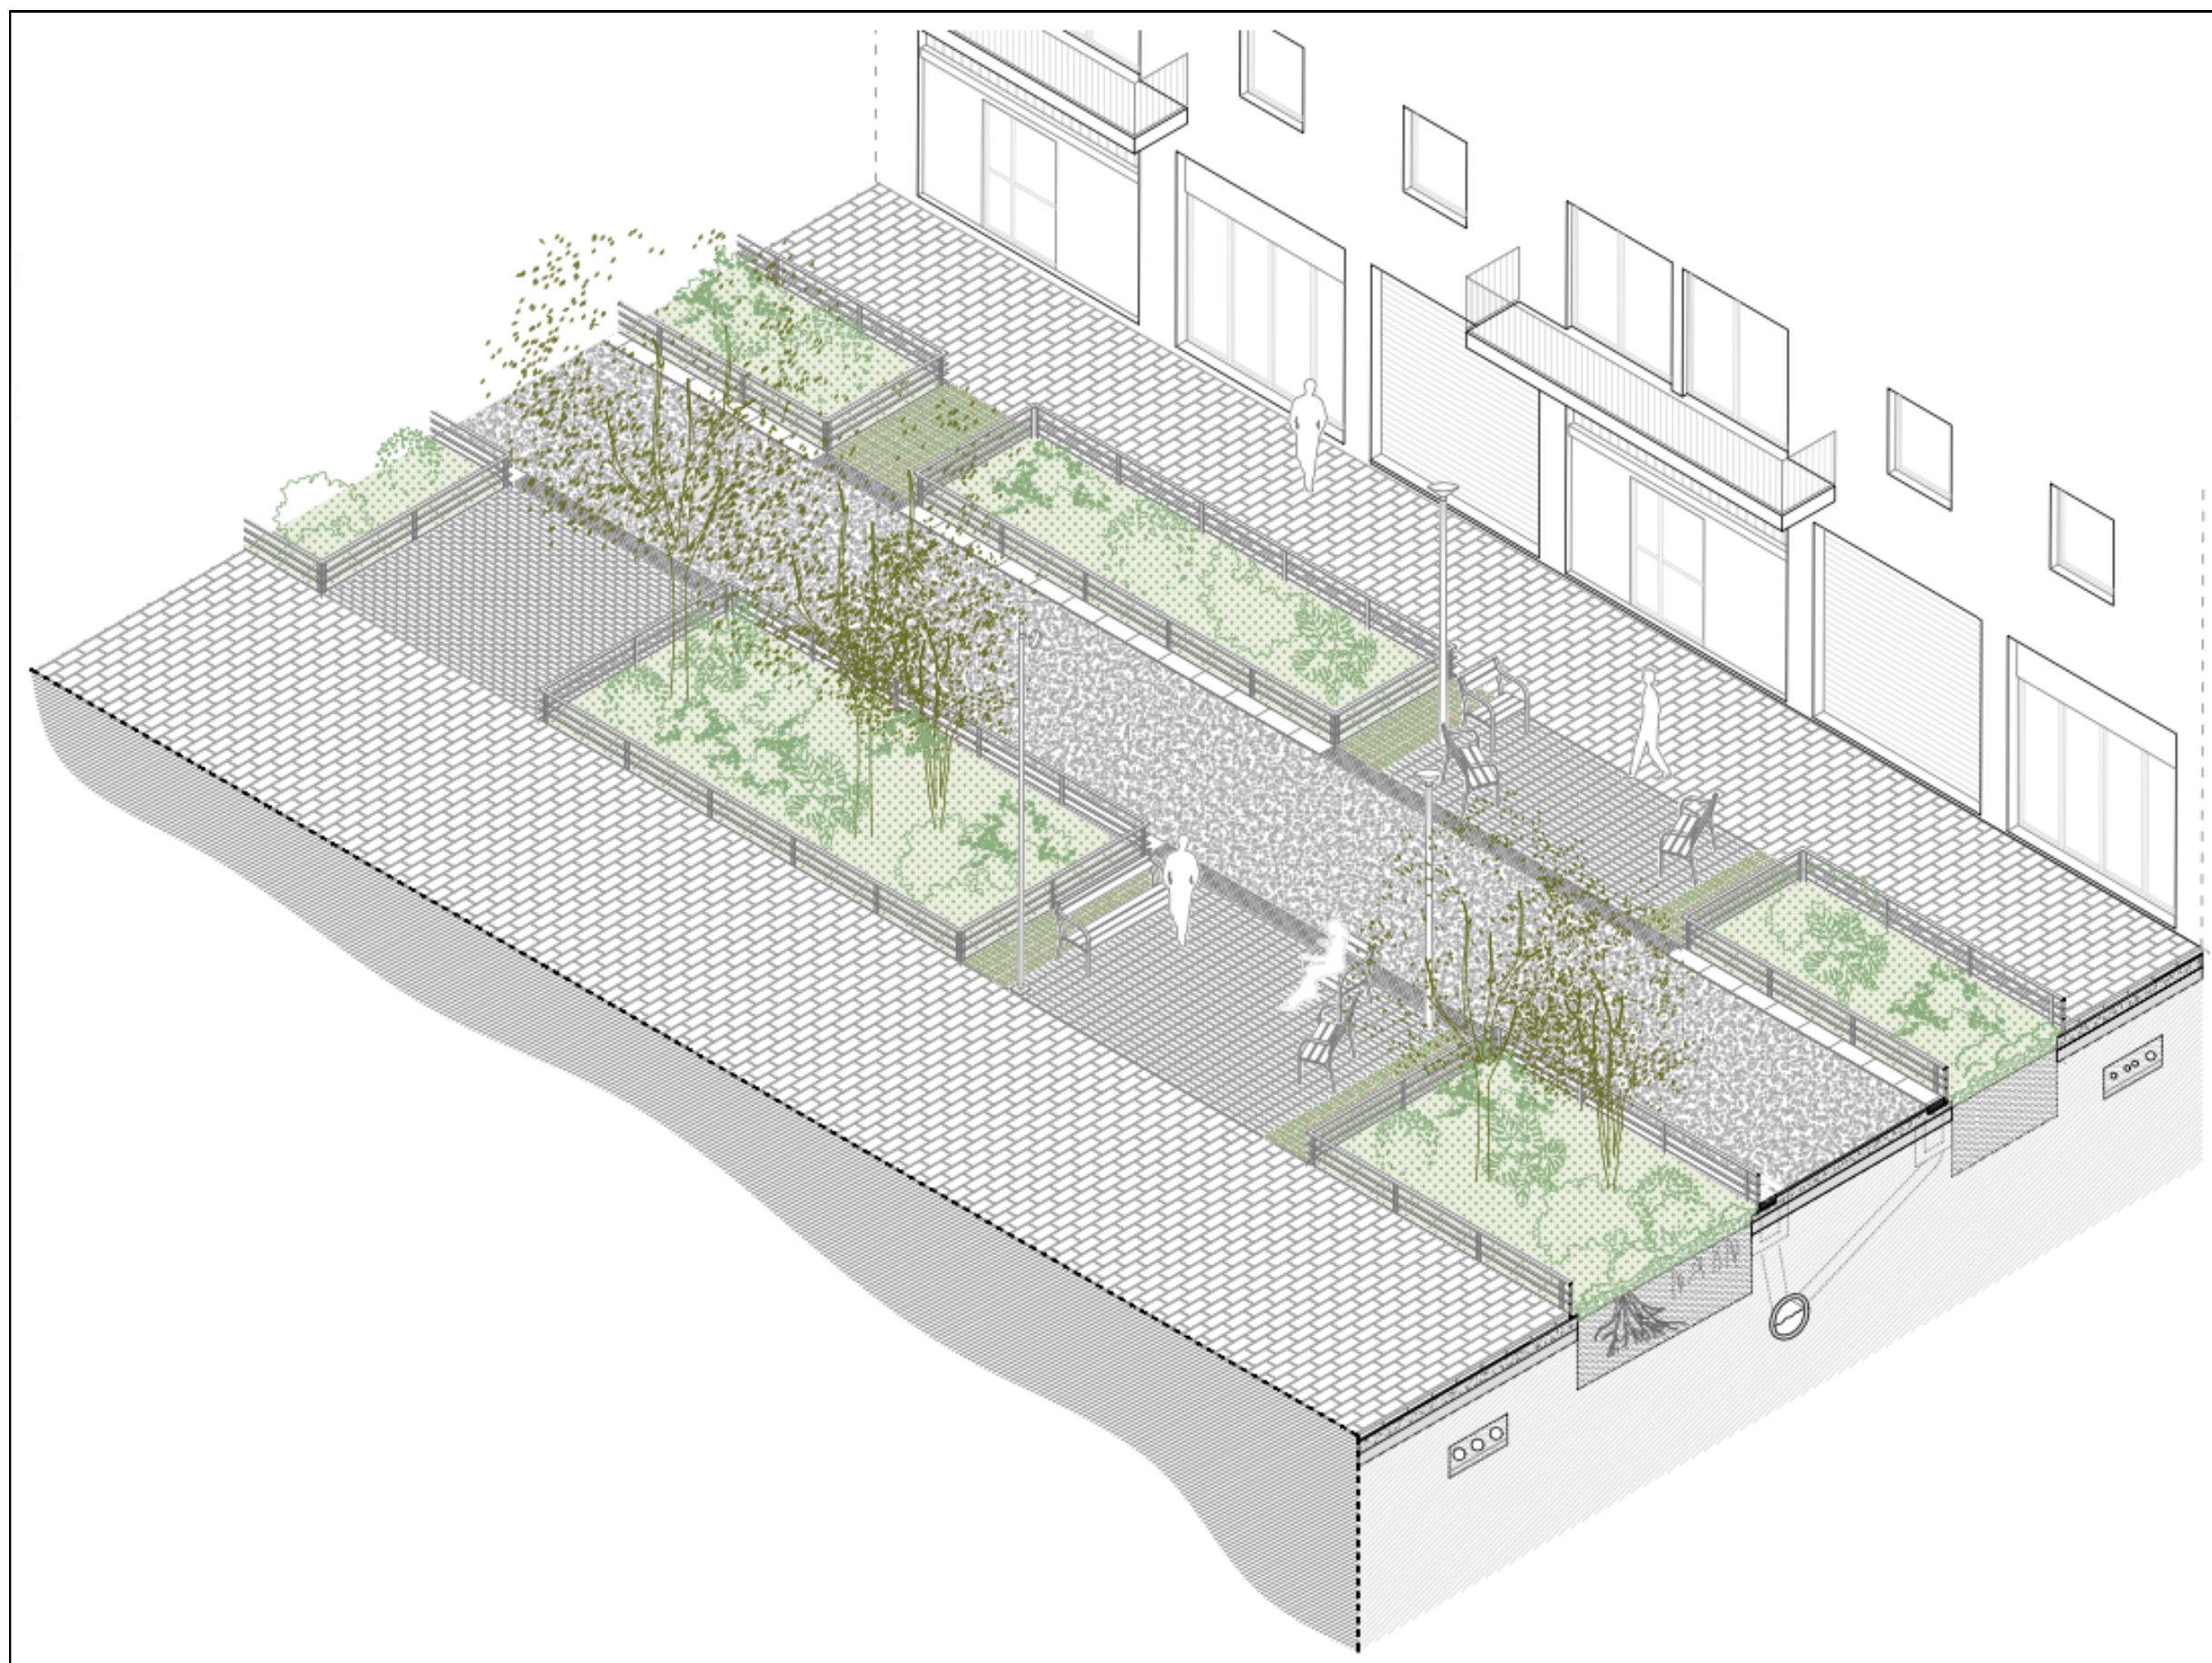

Aposta per posar
les persones al centre
d'un espai públic nou,
més verd, més amable
i més accessible.



EL PROJECTE EN DADES

- Augment de la superfície de verd, de 0m² (3 arbres) a 425m².
- Plantació de 28 arbres nous.
- Tot l'espai no verd es considera de vianants (voreres, zones d'estada i carril de circulació a un nivell amb prioritat per a vianants).
- Instal·lació de 6 bancs i 21 cadires noves.
- Instal·lació de 22 punts de llum (14 punts de continuïtat i 8 a les zones d'estada).



PRESSUPOST I FINANÇAMENT

Reurbanització:

- 1.485.986 euros.
- Generalitat de Catalunya a través del Pla de Barris i Viles, 50%; Unió Europea a través del Feder, 40%; Ajuntament de Reus, 10%.

Xarxa d'aigues:

- 266.192,62 euros
- Unió Europea a través del Feder, 40%; Ajuntament de Reus, 60%.

Carrer de l'Escultor Rocamora

Projecte de transformació urbana