



Reurbanització

URBANITZACIÓ DEL CARRER AMPLE DE REUS I ENTORN

CARRER AMPLE I PLAÇA DEL PINTOR FORTUNY I ENTORN


MARÇ 2023



AJUNTAMENT DE REUS
batlleiroig


Carrer Ample.

La pacificació global del carrer és una actuació de llarg recorregut, tenint en compte el gran abast de la transformació i les repercussions de mobilitat i econòmiques que impliquen. En aquest sentit, i amb la voluntat d'anar avançant passes cap aquest objectiu, després de la transformació de la Plaça Víctor com una primera fase desenvolupada.

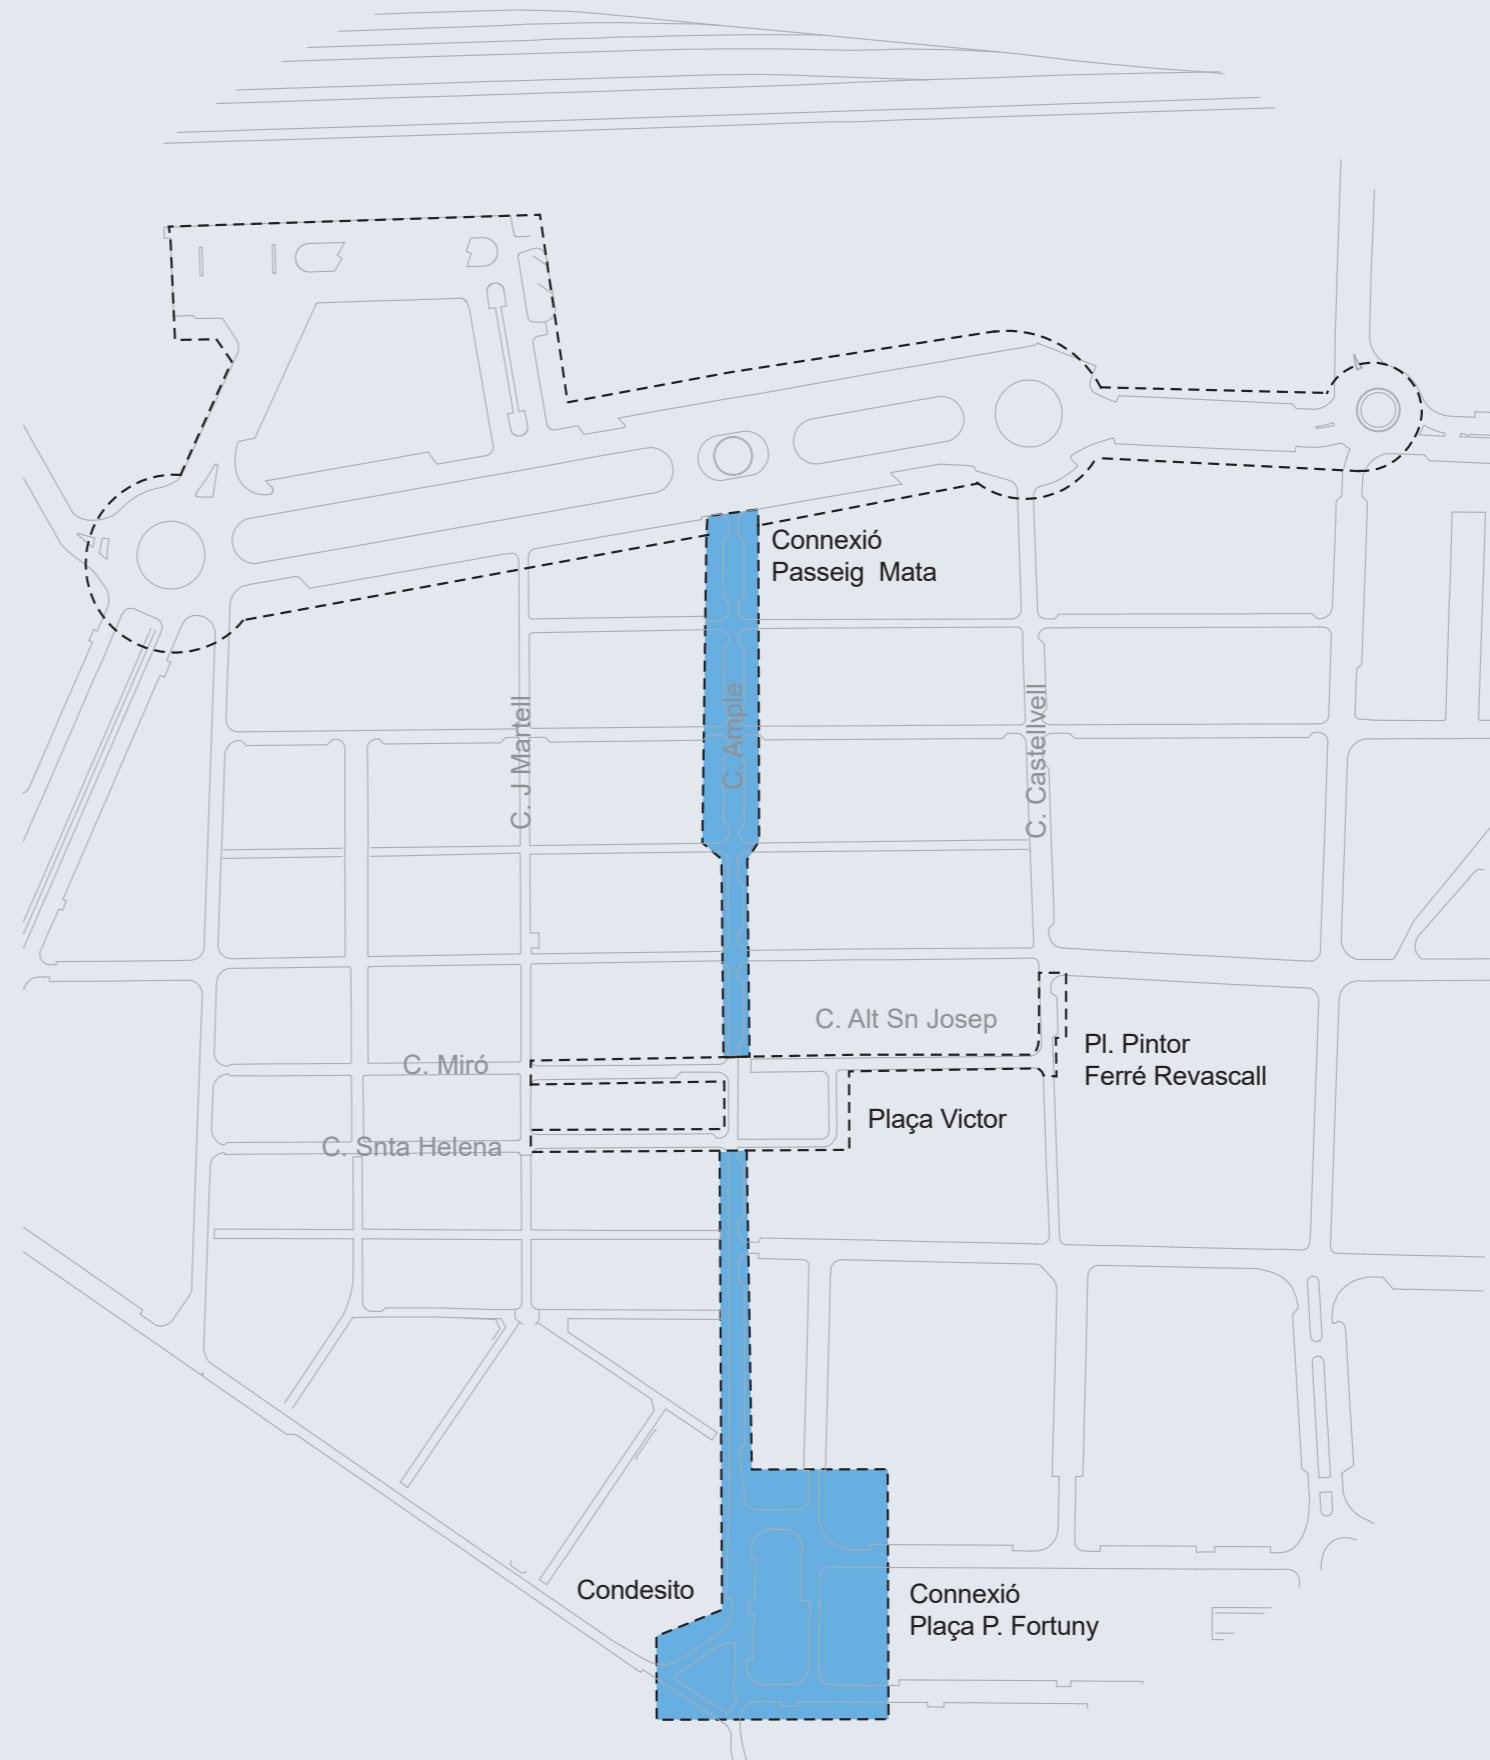

Modificació de la mobilitat.

Proposta de mobilitat

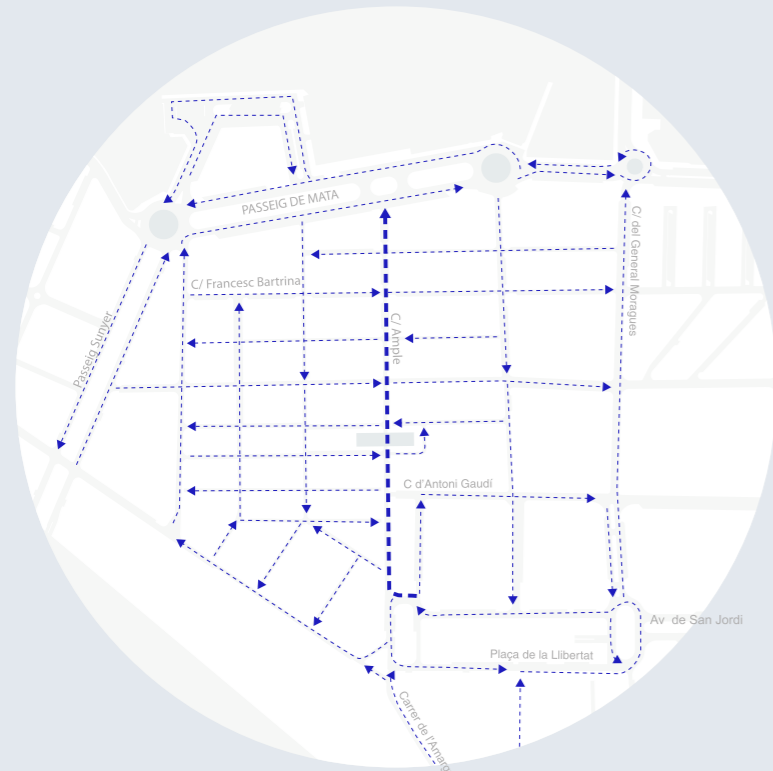

Estat actual de la mobilitat



Llegenda

- Sentit viària actual
- Vies afectades/canvi de sentit
- Accés restringit a veïns i serveis.

1

Es planteja un model de pacificació ja experimentat amb èxit en altres carrers i àmbits on abans existia una gran afluència de trànsit.


 
Els dos models aquí exposats tenen diversos denominadors comuns que seran d'aplicació en la pacificació del c. Ample:

- Canvi en la mobilitat del context per reduir el trànsit del carrer.
- Inversió de la prioritat vianant-cotxe mitjançant plataforma única.
- Reducció dràstica de l'estacionament en superfície.
- Integració de l'arbrat existent.
- Increment de la vegetació arbòrea però també arbustiva a nivell de terra.
- Creació de punts de descans i lleure al llarg del carrer.
- Disposició de paviments podotàctils en favor d'una màxima inclusivitat.



**Carrer Gran
De Sant Andreu
Barcelona**

Esquema general

-  PAVIMENT DE LLAMBORDA DE FORMIGÓ DE COLOR,
-  PAVIMENT DE GRANIT EXISTENT


URBANITZACIÓ CARRERS PROPER



CARRER DE LLOVERA



ESTAT ACTUAL

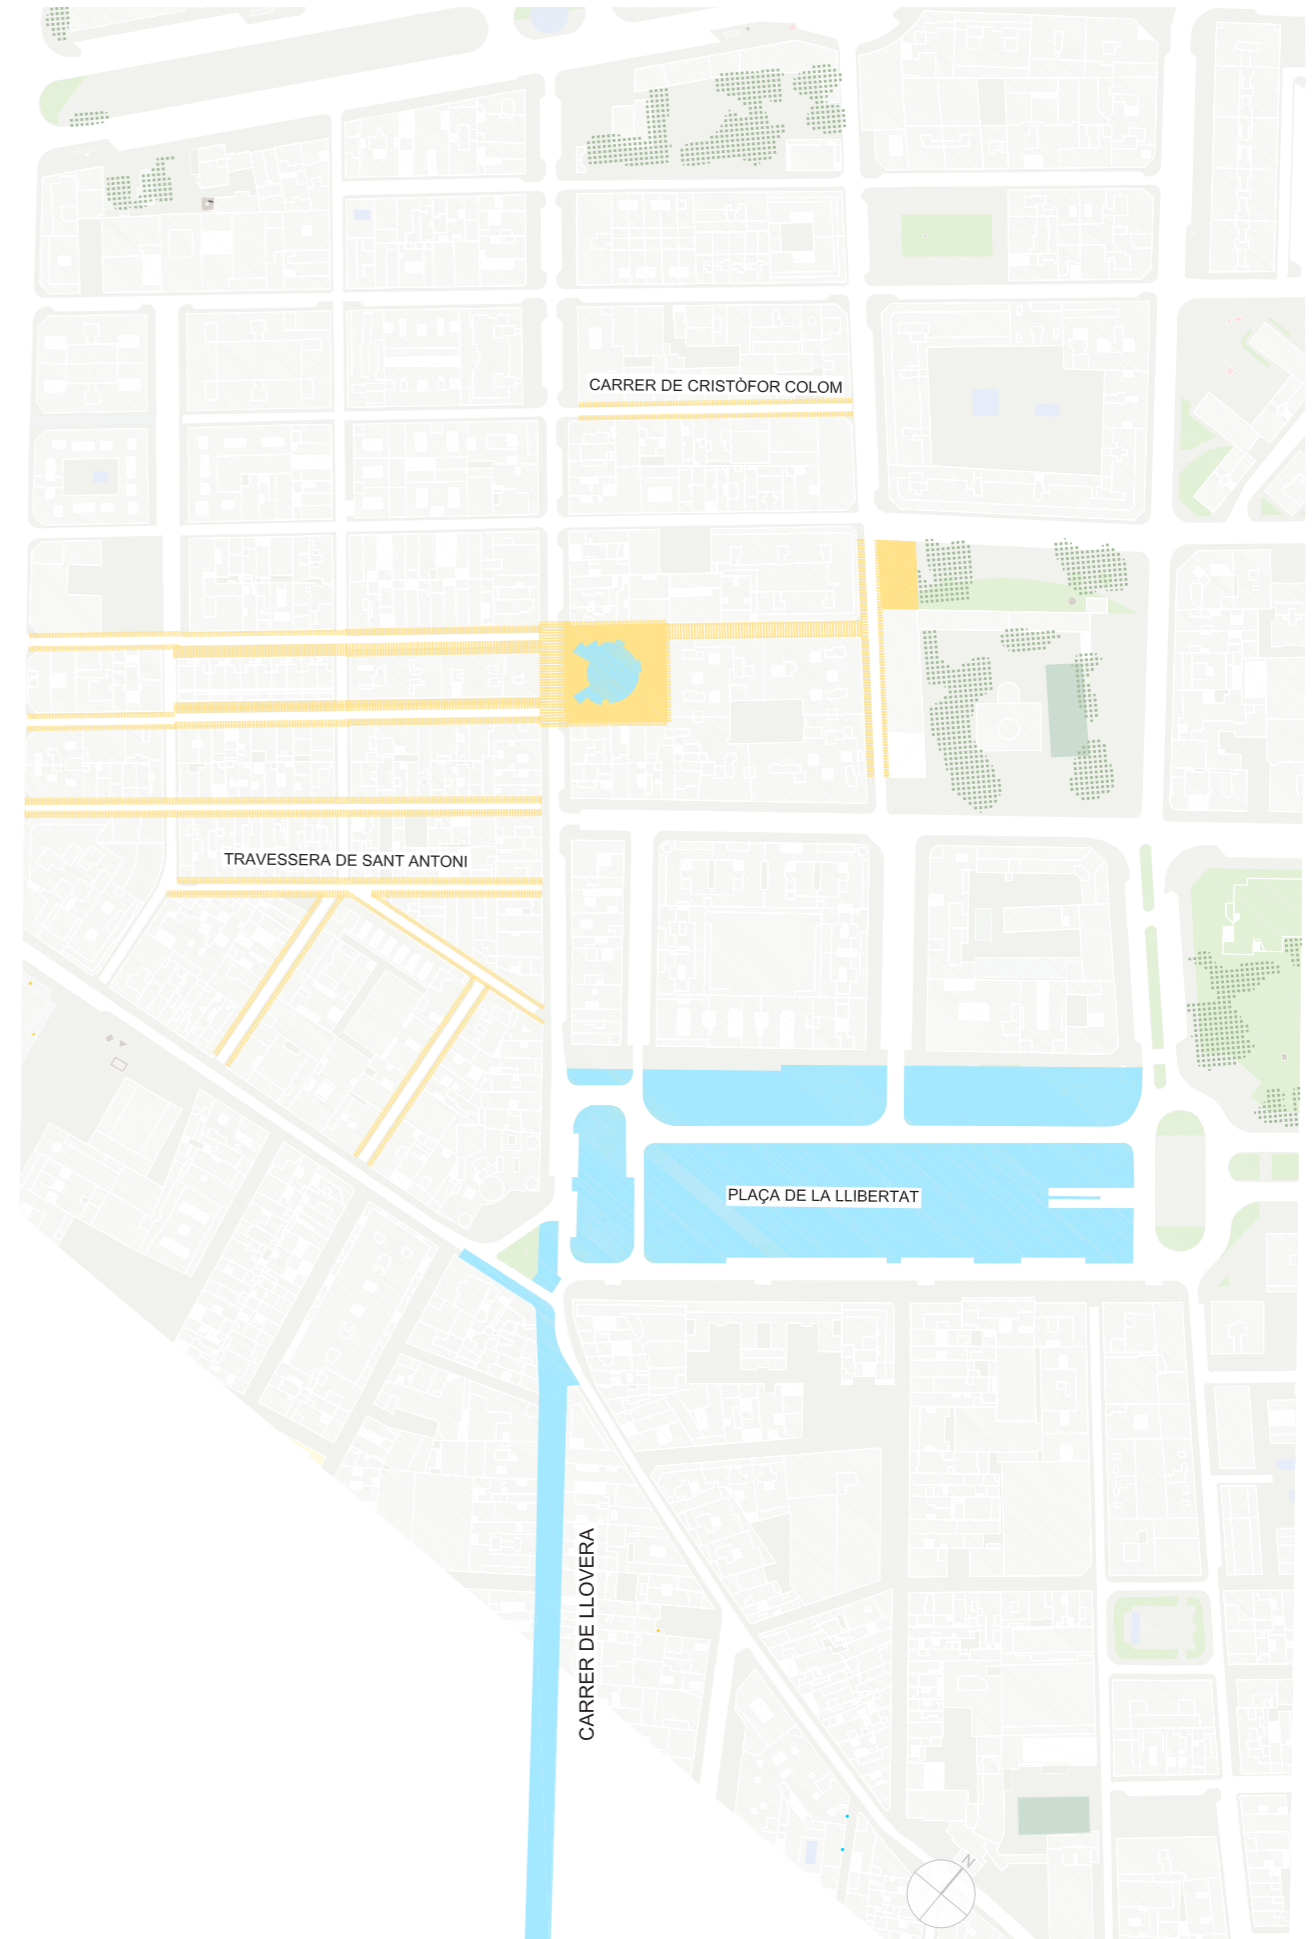

Esquema general

- PAVIMENT DE LLAMBORDA DE FORMIGÓ DE COLOR
- PAVIMENT DE GRANIT EXISTENT I PREVIST


URBANITZACIÓ CARRERS PROPER



CARRER DE LLOVERA



PROPOSTA

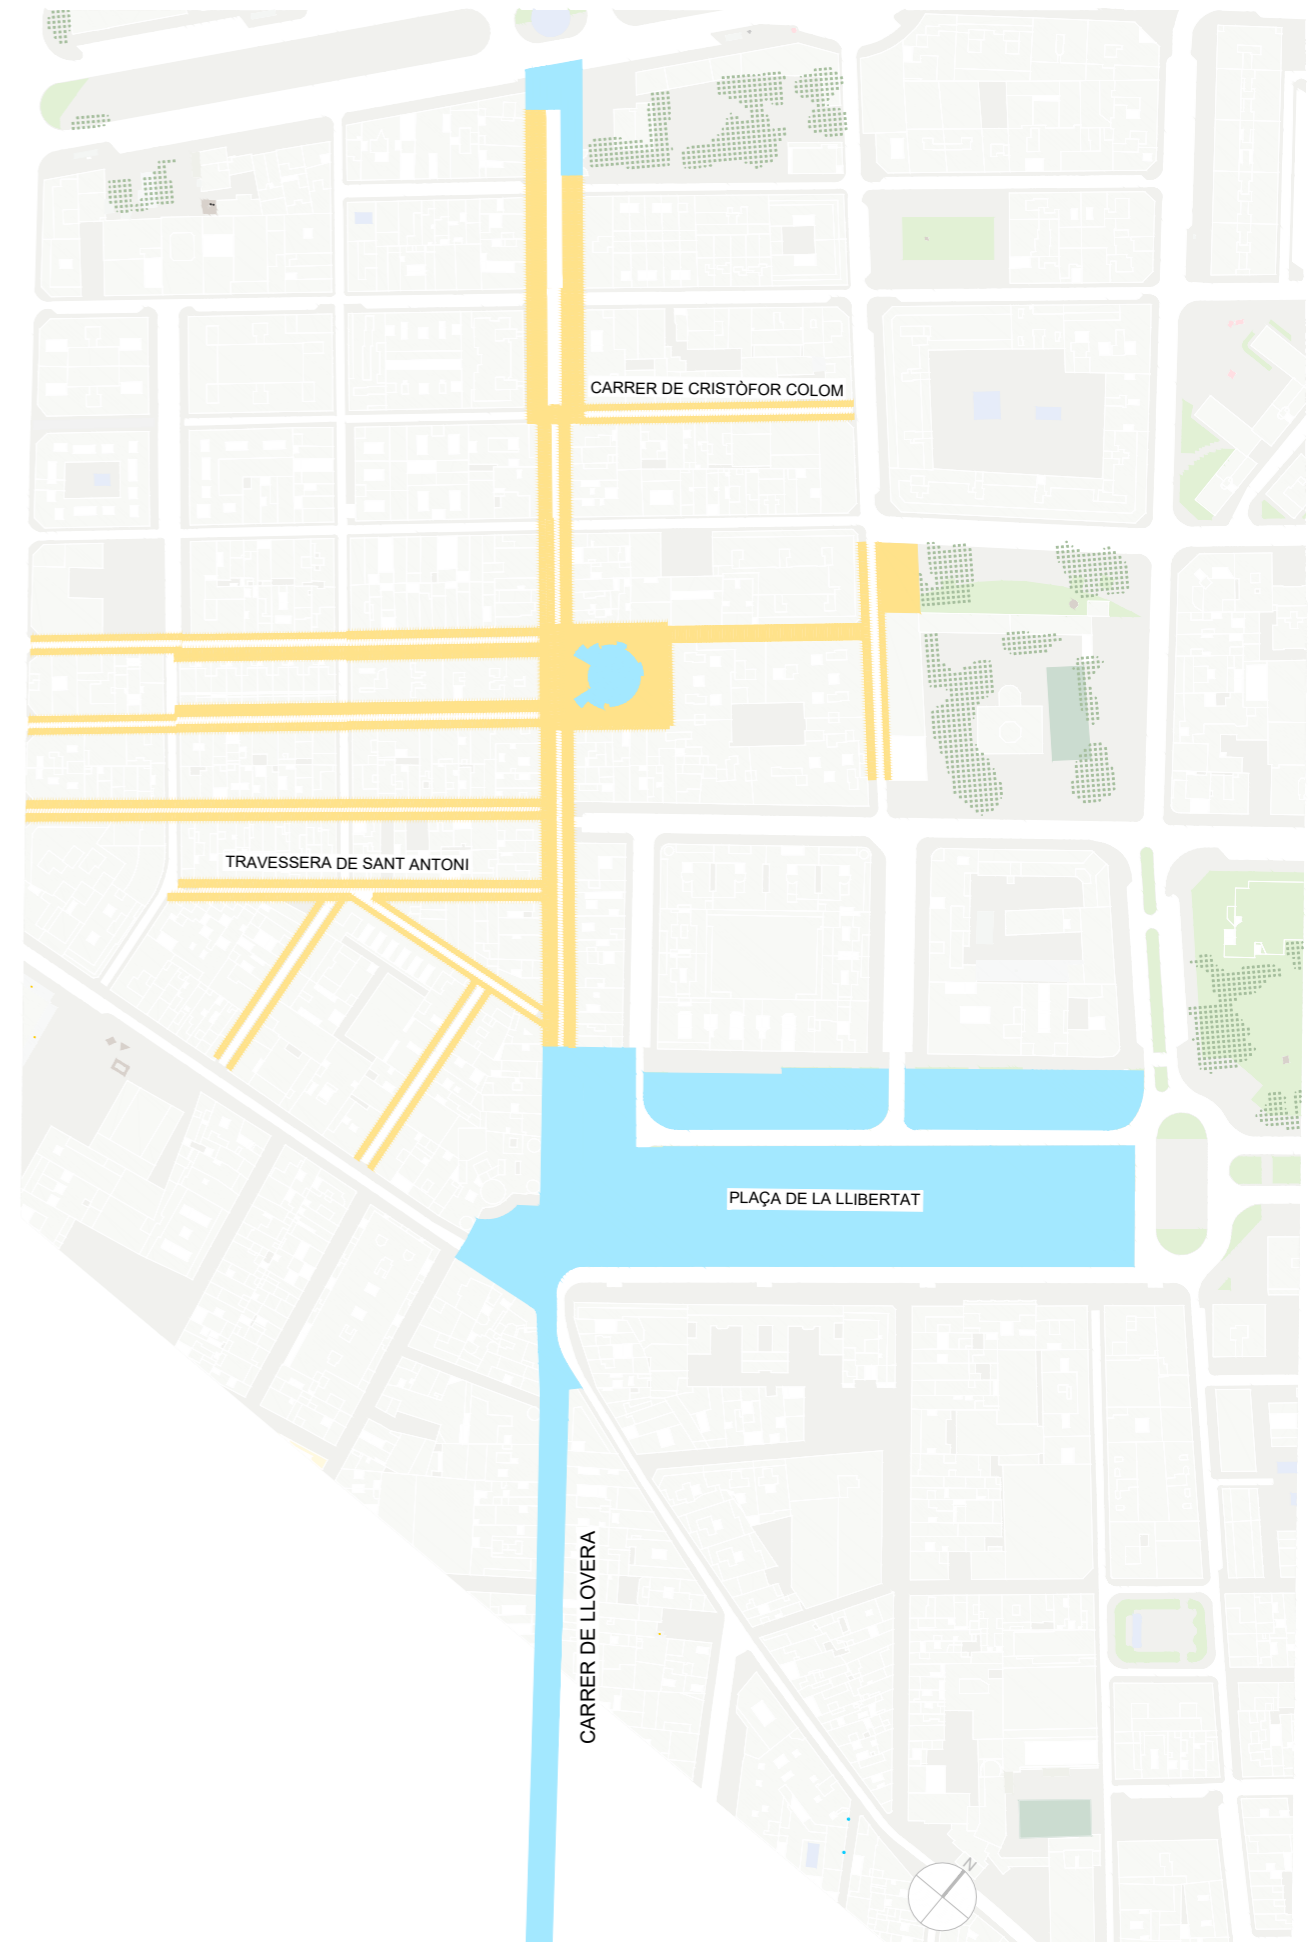

Esquema general

- PAVIMENT DE LLAMBORDA DE FORMIGÓ DE COLOR
- PAVIMENT DE GRANIT EXISTENT I PREVIST


URBANITZACIÓ CARRERS PROPERS



CARRER DE LLOVERA



ESTAT ACTUAL



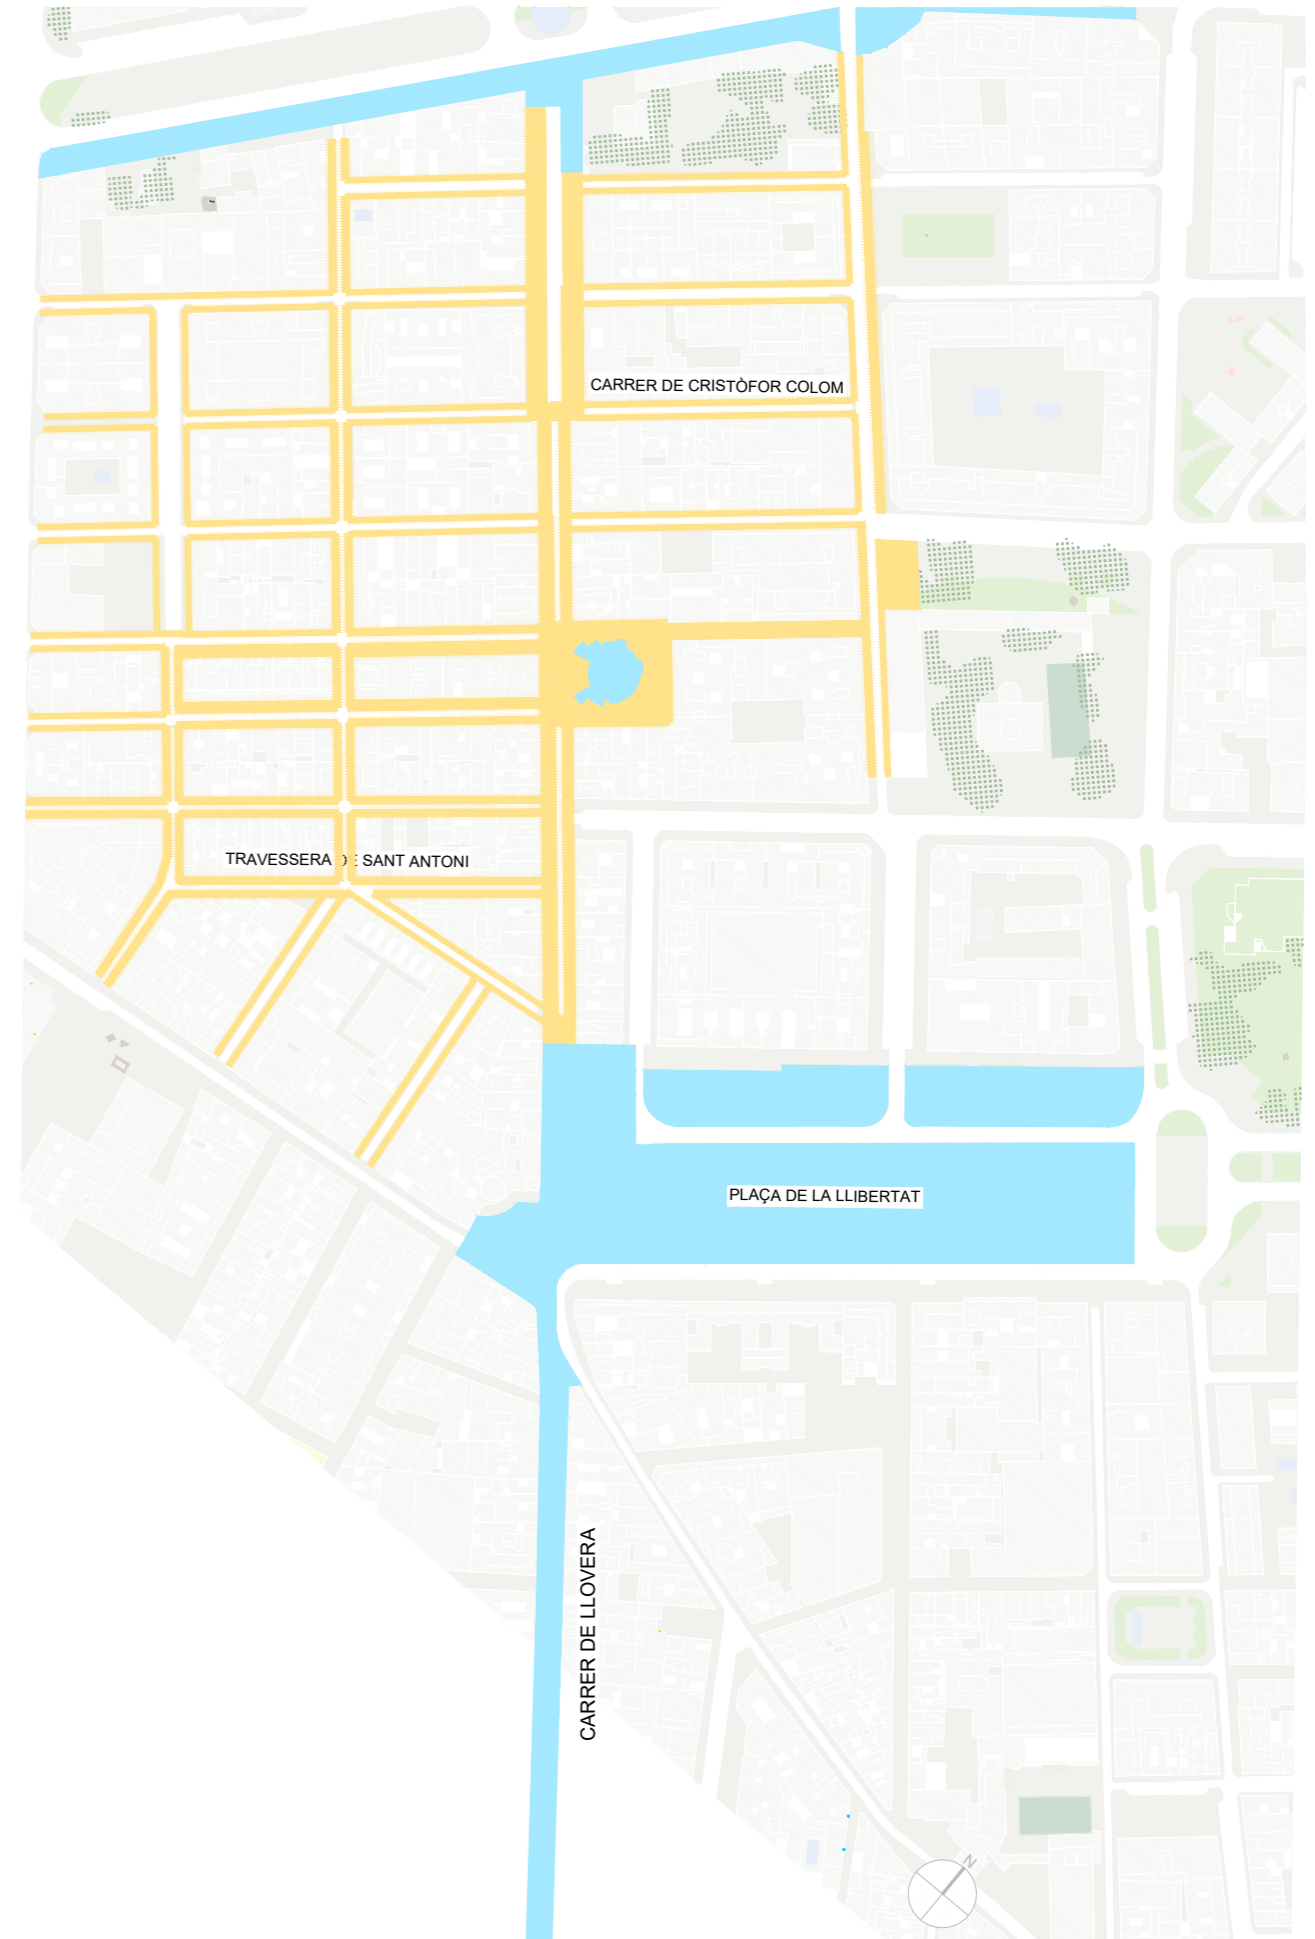




CARRER AMPLE






Estat actual. Secció tipus tram baix

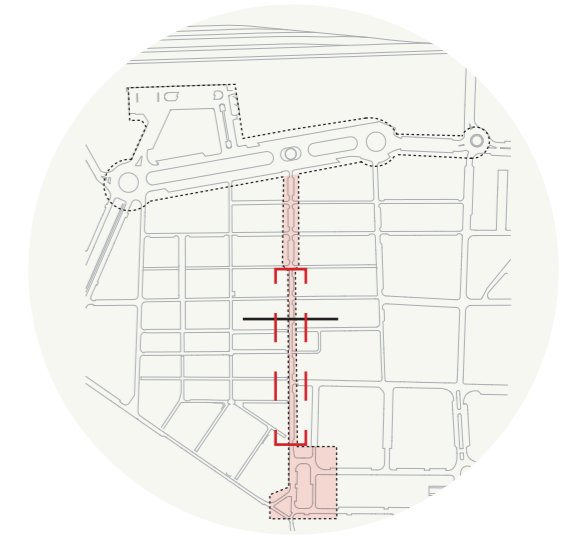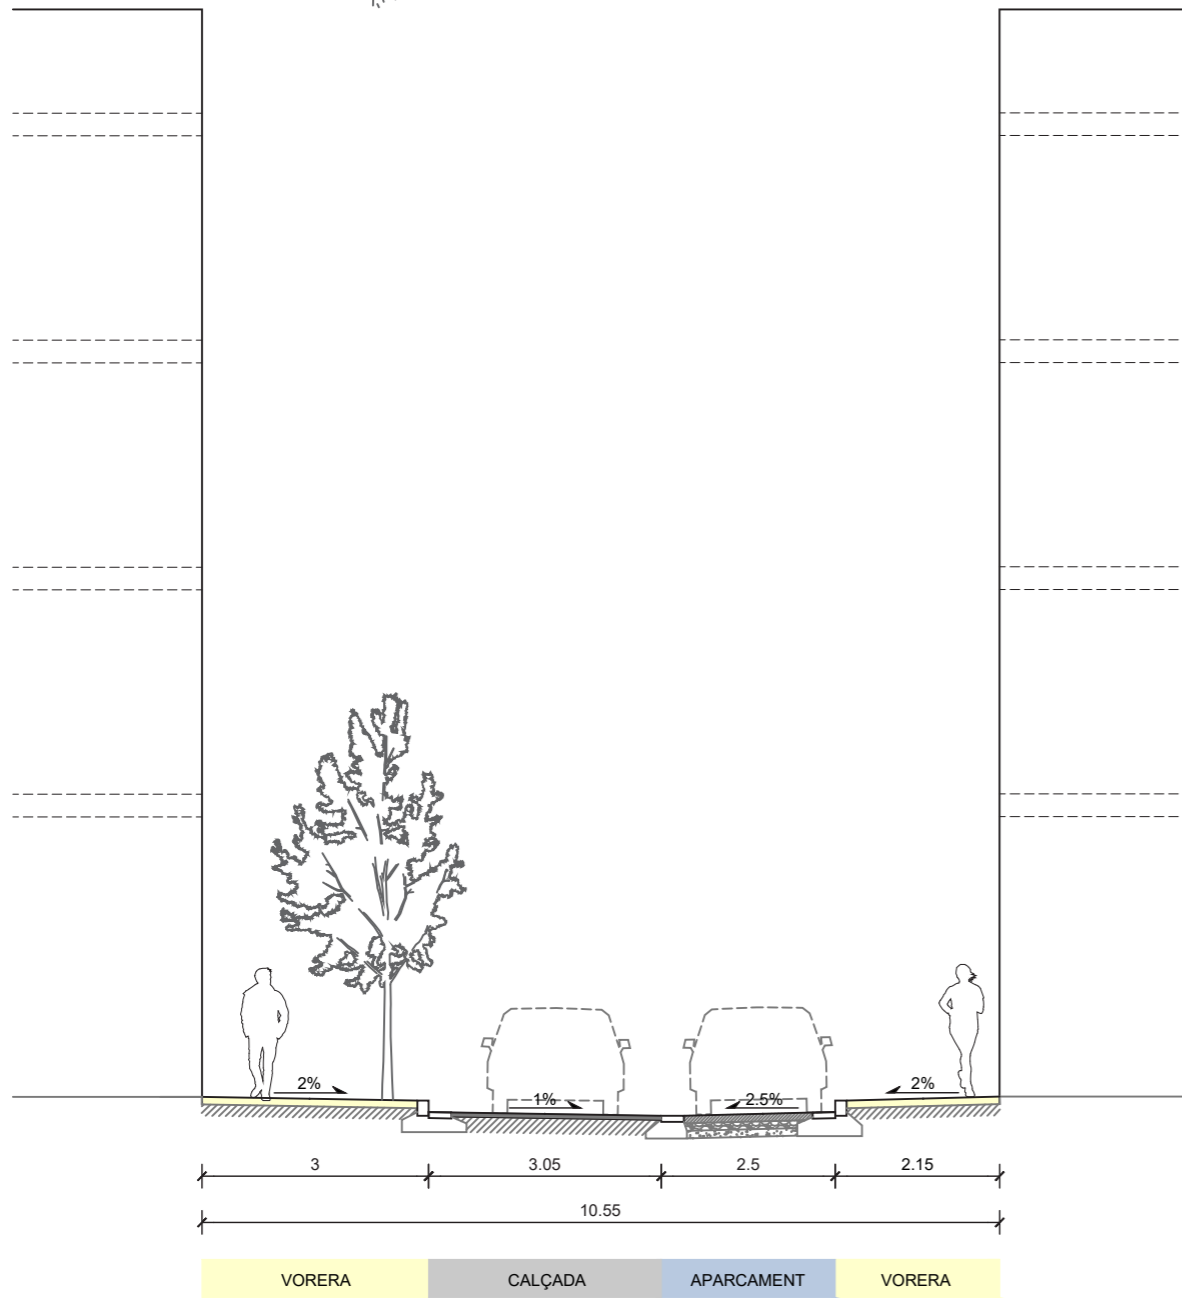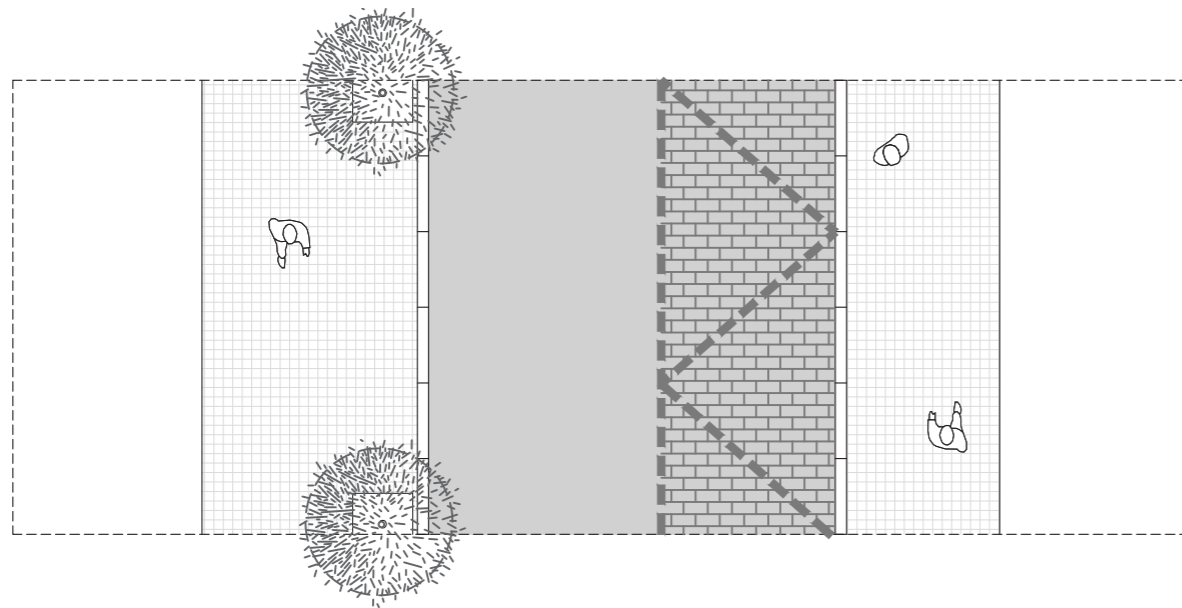


Estat Actual
Secció tipus 2
Carrer Ample
entre Carrer de Cristófor Colom i Plaça de la Llibertat



Proposta. Secció tipus tram baix

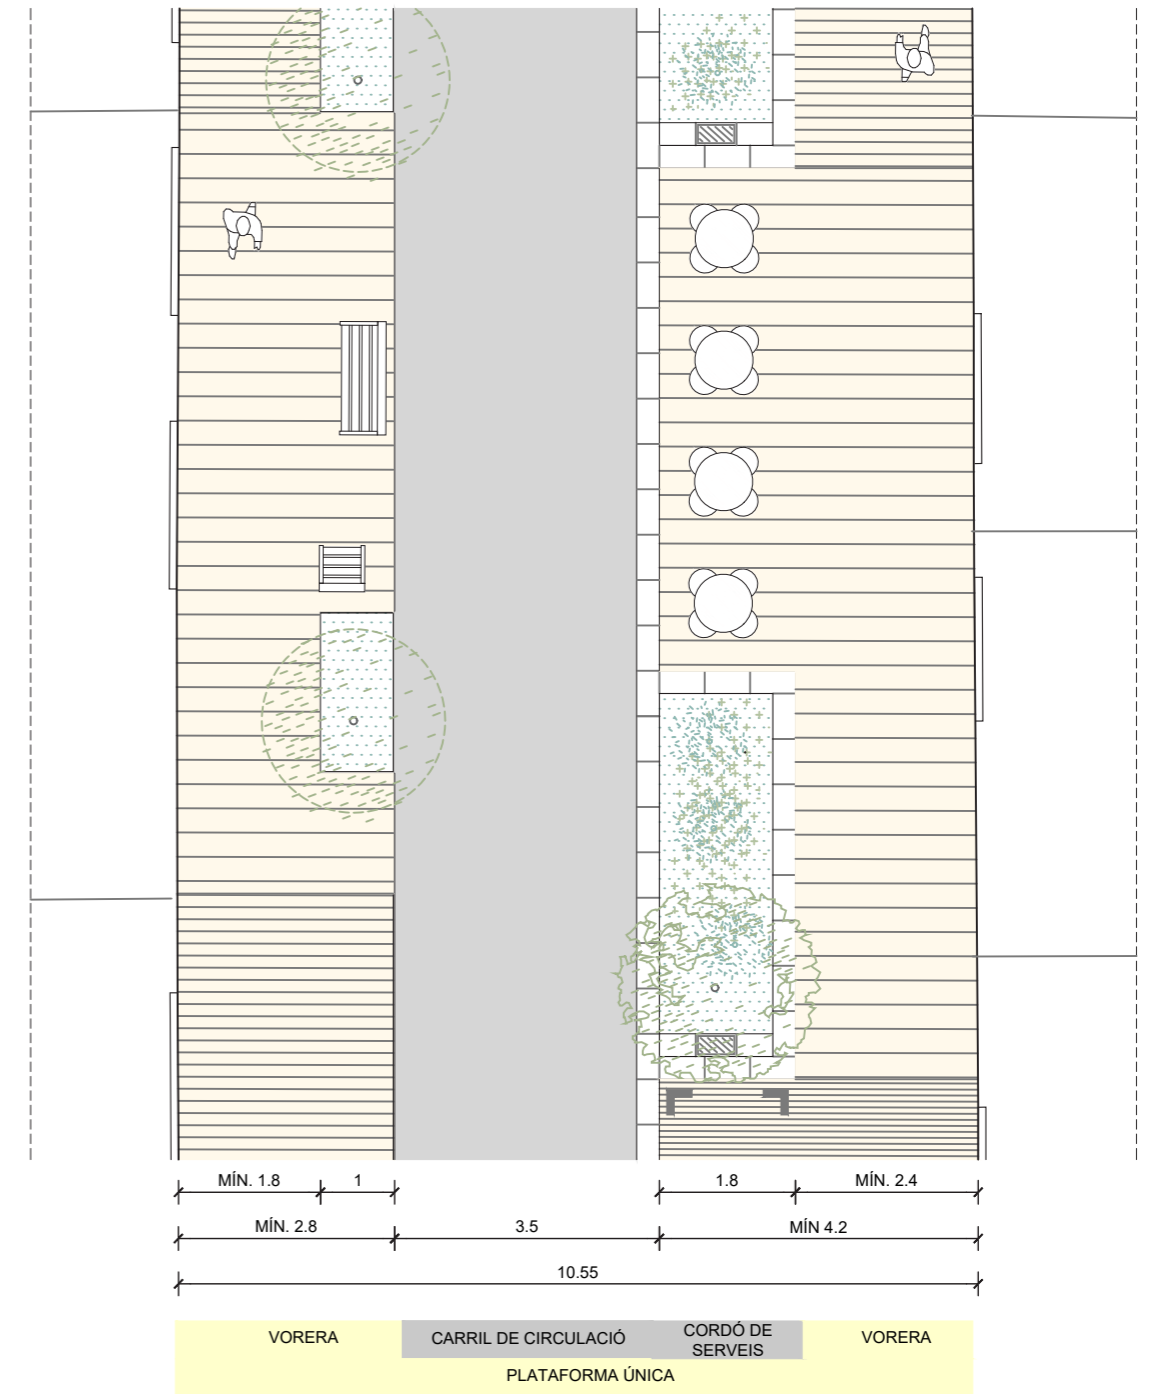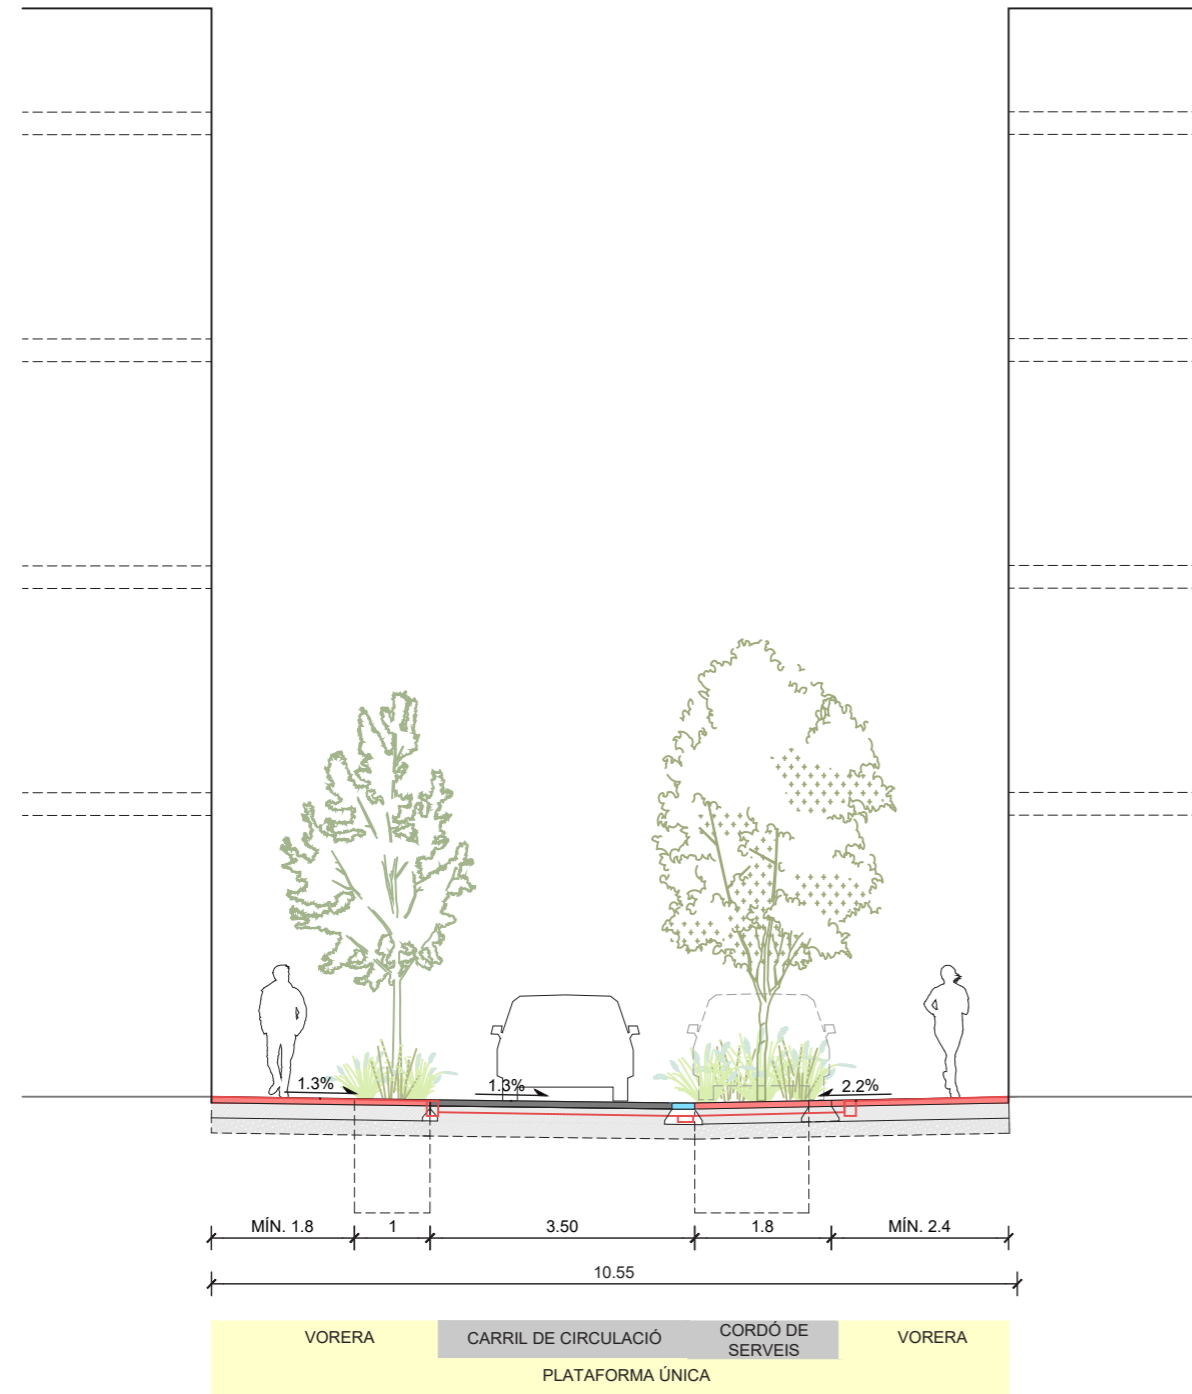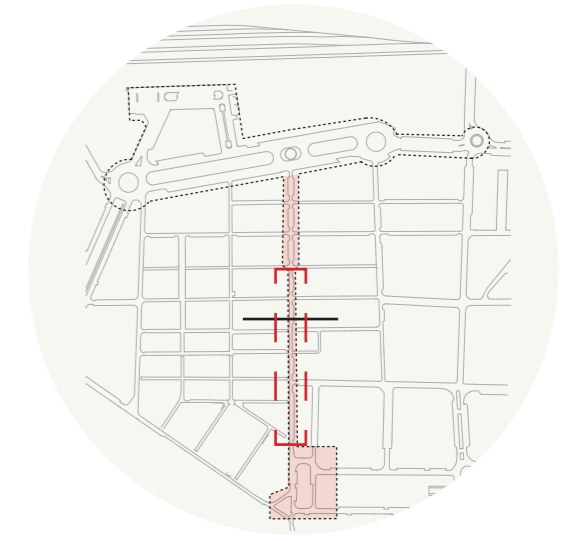


Proposta. Axonometria


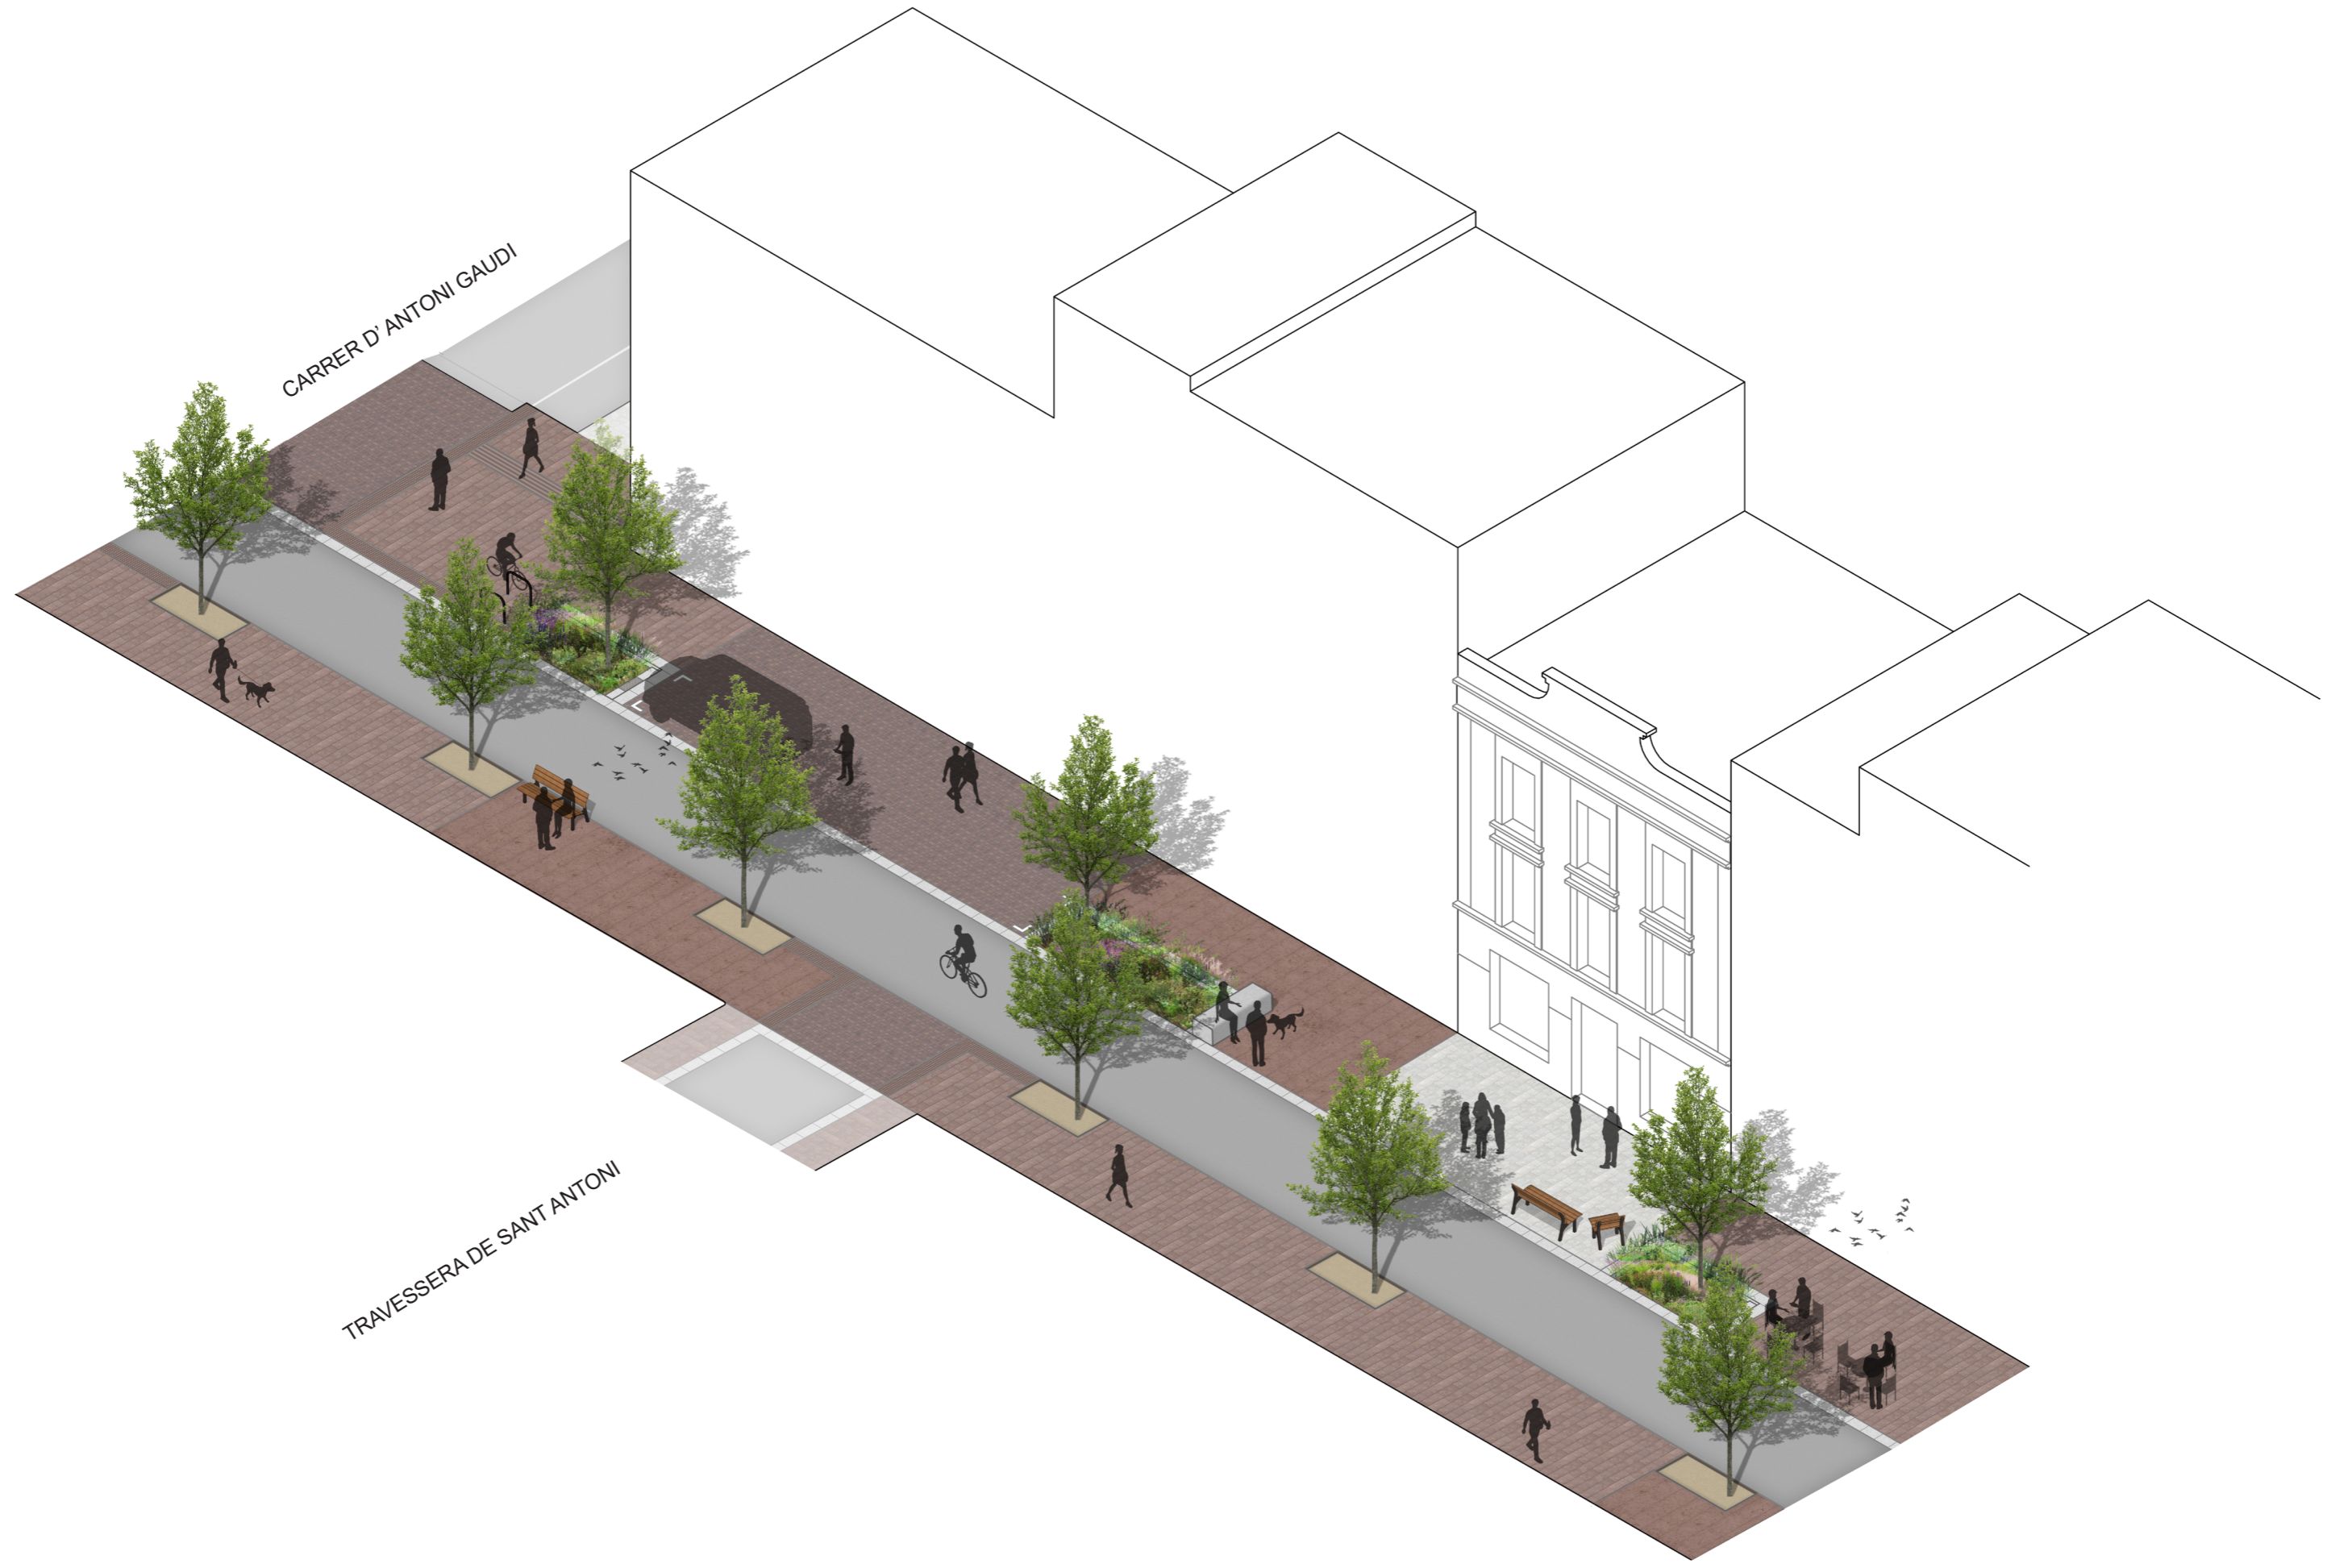


Proposta. Usuari de l'espai públic.


ÚS DE L'ESPAI PÚBLIC / ESTAT ACTUAL:

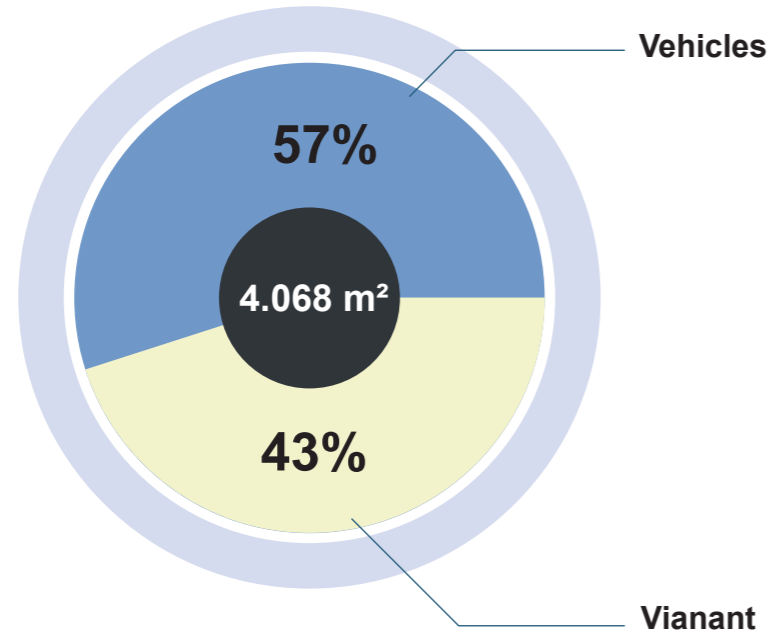

ÚS DE L'ESPAI PÚBLIC / PROPOSTA:

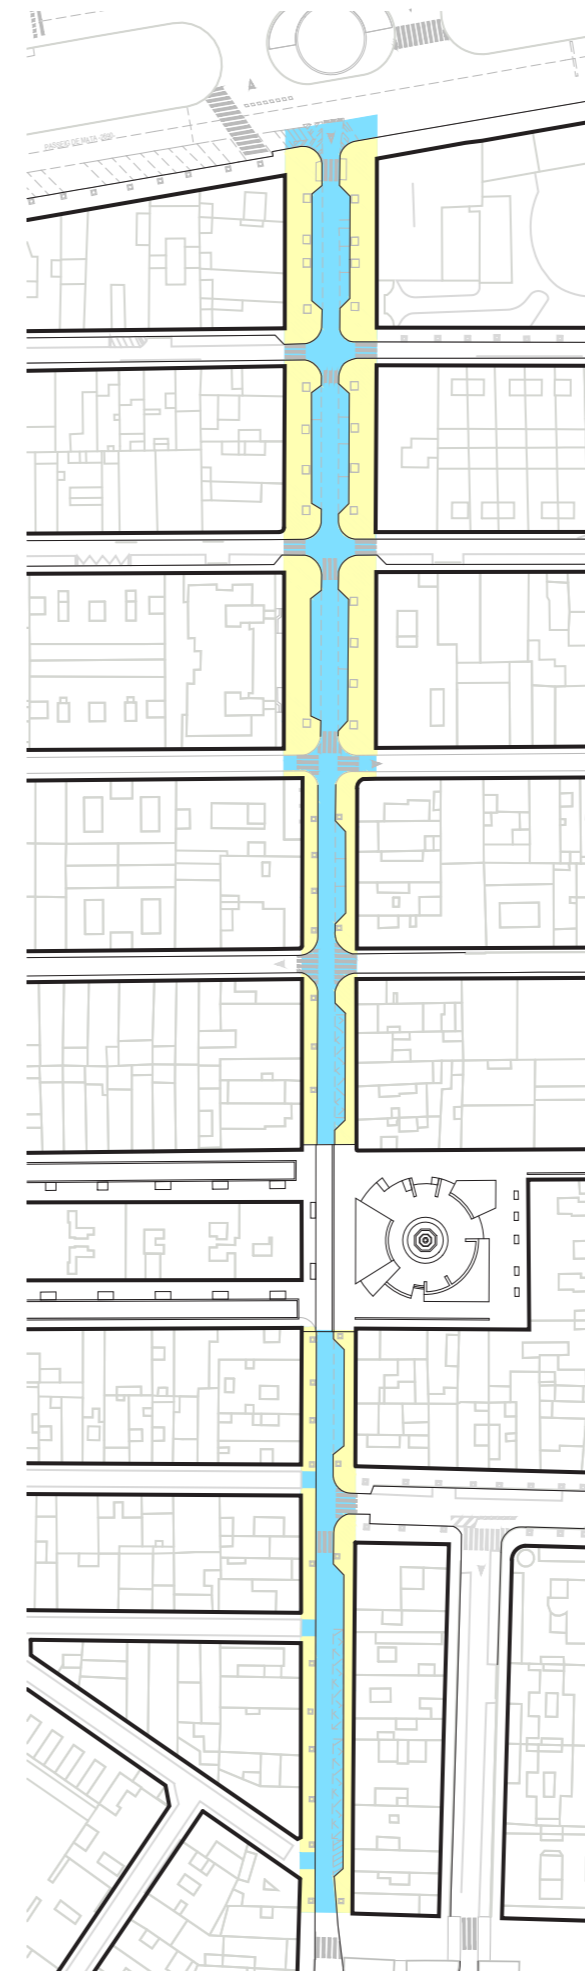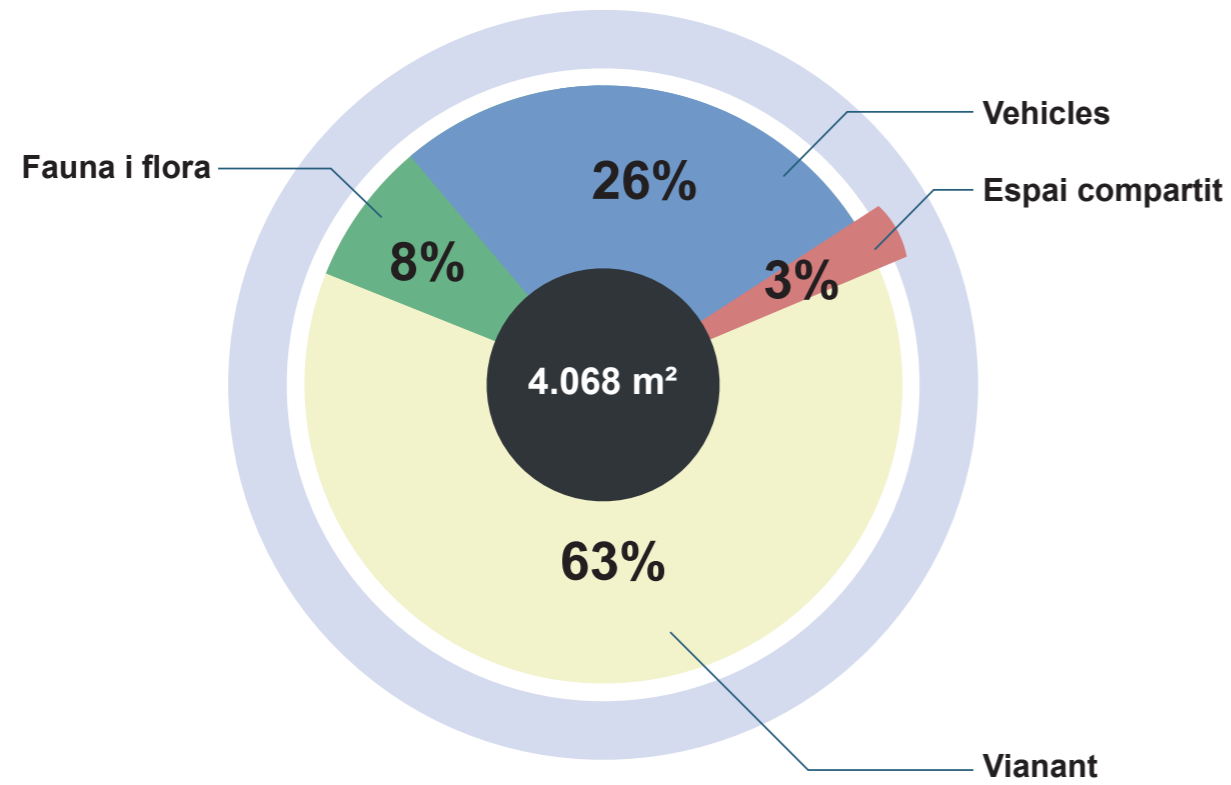

ESTAT ACTUAL

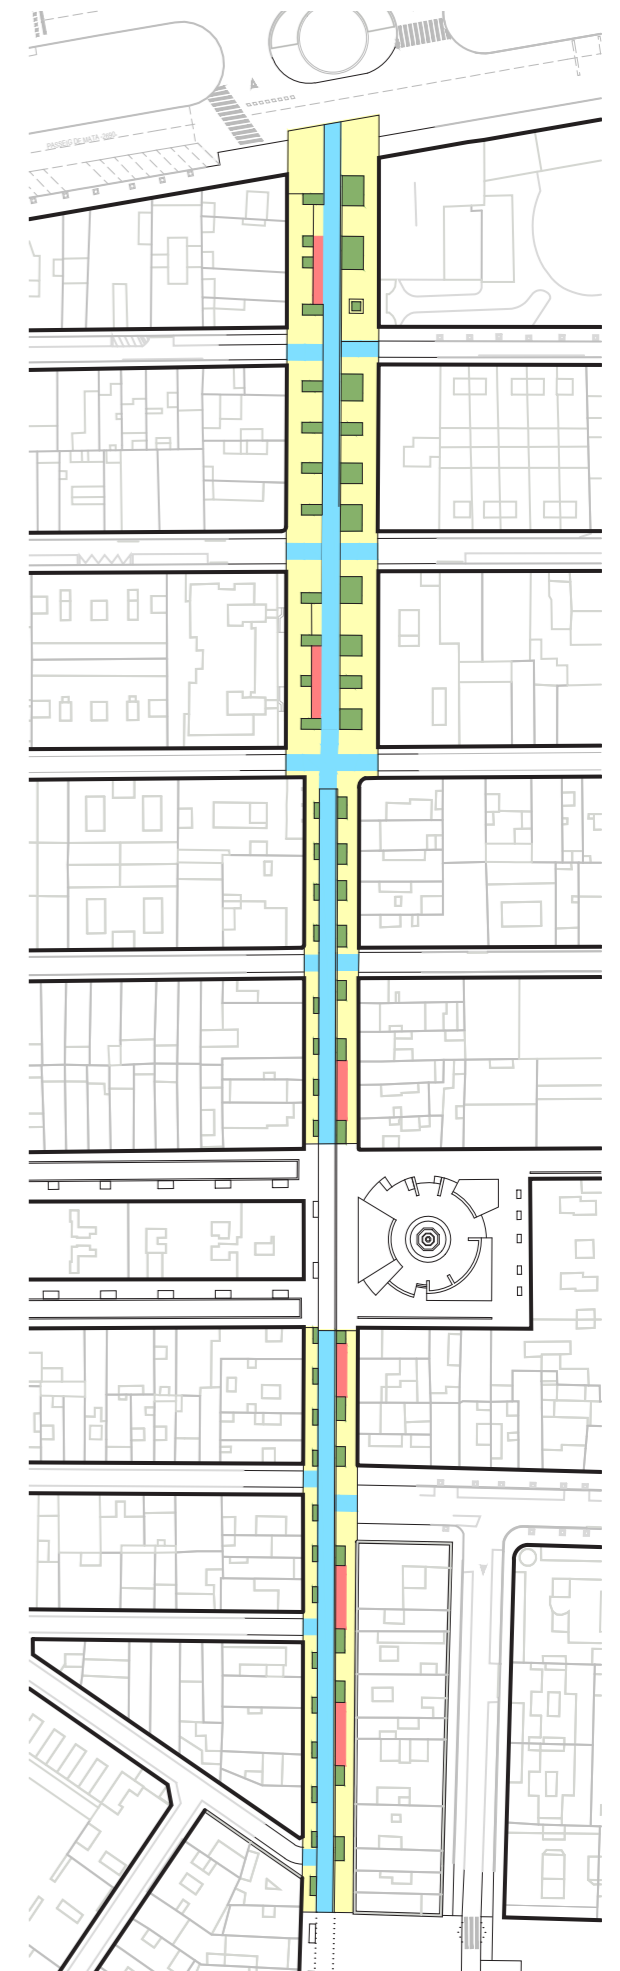

PROPOSTA













PLAÇA DEL PINTOR FORTUNY




La plaça del Pintor Fortuny. Estat actual.

1. GRAN PART DE L'ESPAI DESTINAT AL VEHICLE

NODE D'USOS VINCULATS AL VEHICLE:

-  A. APARCAMENT DE MOTOCICLETES
-  B. ZONA DE CÀRREGA I DESCÀRREGA
-  C. CONTENIDORS
-  D. PARADA DE TAXIS
-  E. 2 PLACES DE RECÀRREGA DE COTXES ELÈCTRICS
-  F. PARADA D'AUTOBUSOS URBANS
-  G. VOLUM D'ACCÉS A L'APARCAMENT SOTERRANI DE GRANS DIMENSIONS
-  H. ESPAI DESTINAT A LA CIRCULACIÓ DE VEHICLES

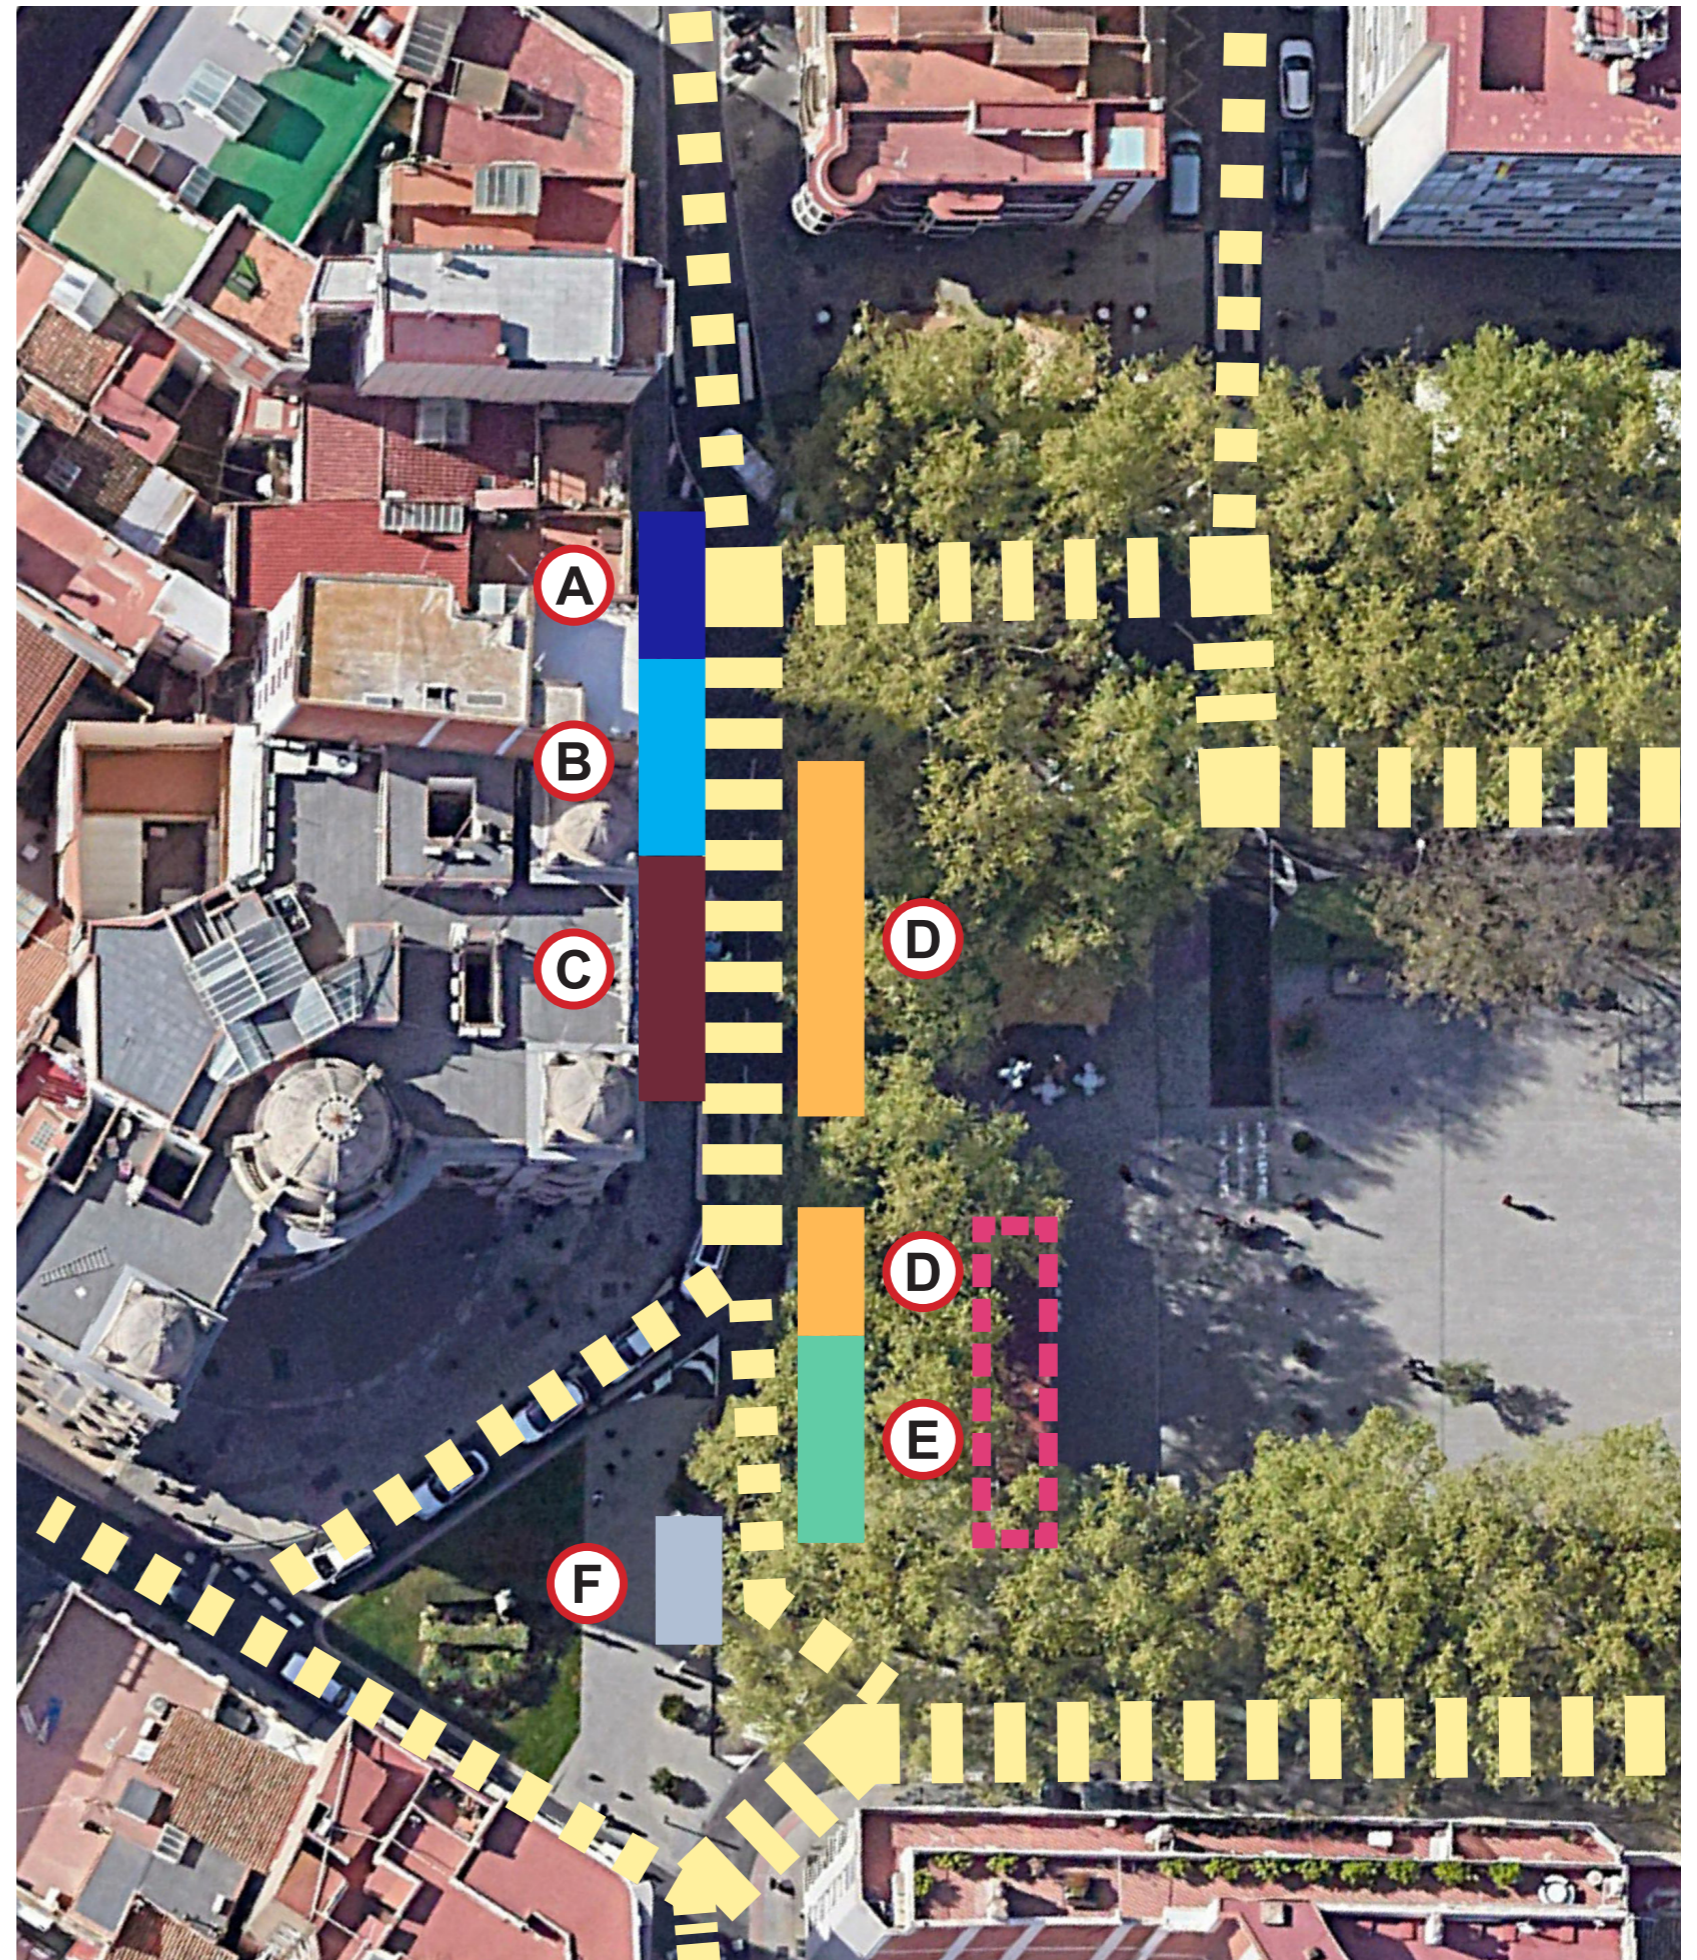


La plaça del Pintor Fortuny. Estat actual.

1. GRAN PART DE L'ESPAI DESTINAT AL VEHICLE

NODE D'USOS VINCULATS AL VEHICLE:

- A. APARCAMENT DE MOTOCICLETES
- B. ZONA DE CÀRREGA I DESCÀRREGA
- C. CONTENIDORS
- D. PARADA DE TAXIS
- E. 2 PLACES DE RECÀRREGA DE COTXES ELÈCTRICS
- F. PARADA D'AUTOBUSOS URBANS
- G. VOLUM D'ACCÉS A L'APARCAMENT SOTERRANI DE GRANS DIMENSIONS
- H. ESPAI DESTINAT A LA CIRCULACIÓ DE VEHICLES

2. EL CONDESITO. L'ESCUPTURA SOBE EL FONS DE L'EDIFICI NEOCLÀSSIC CONFORMEN UN PUNT D'INTERÈS HISTÒRIC I CULTURAL DE LA CIUTAT.

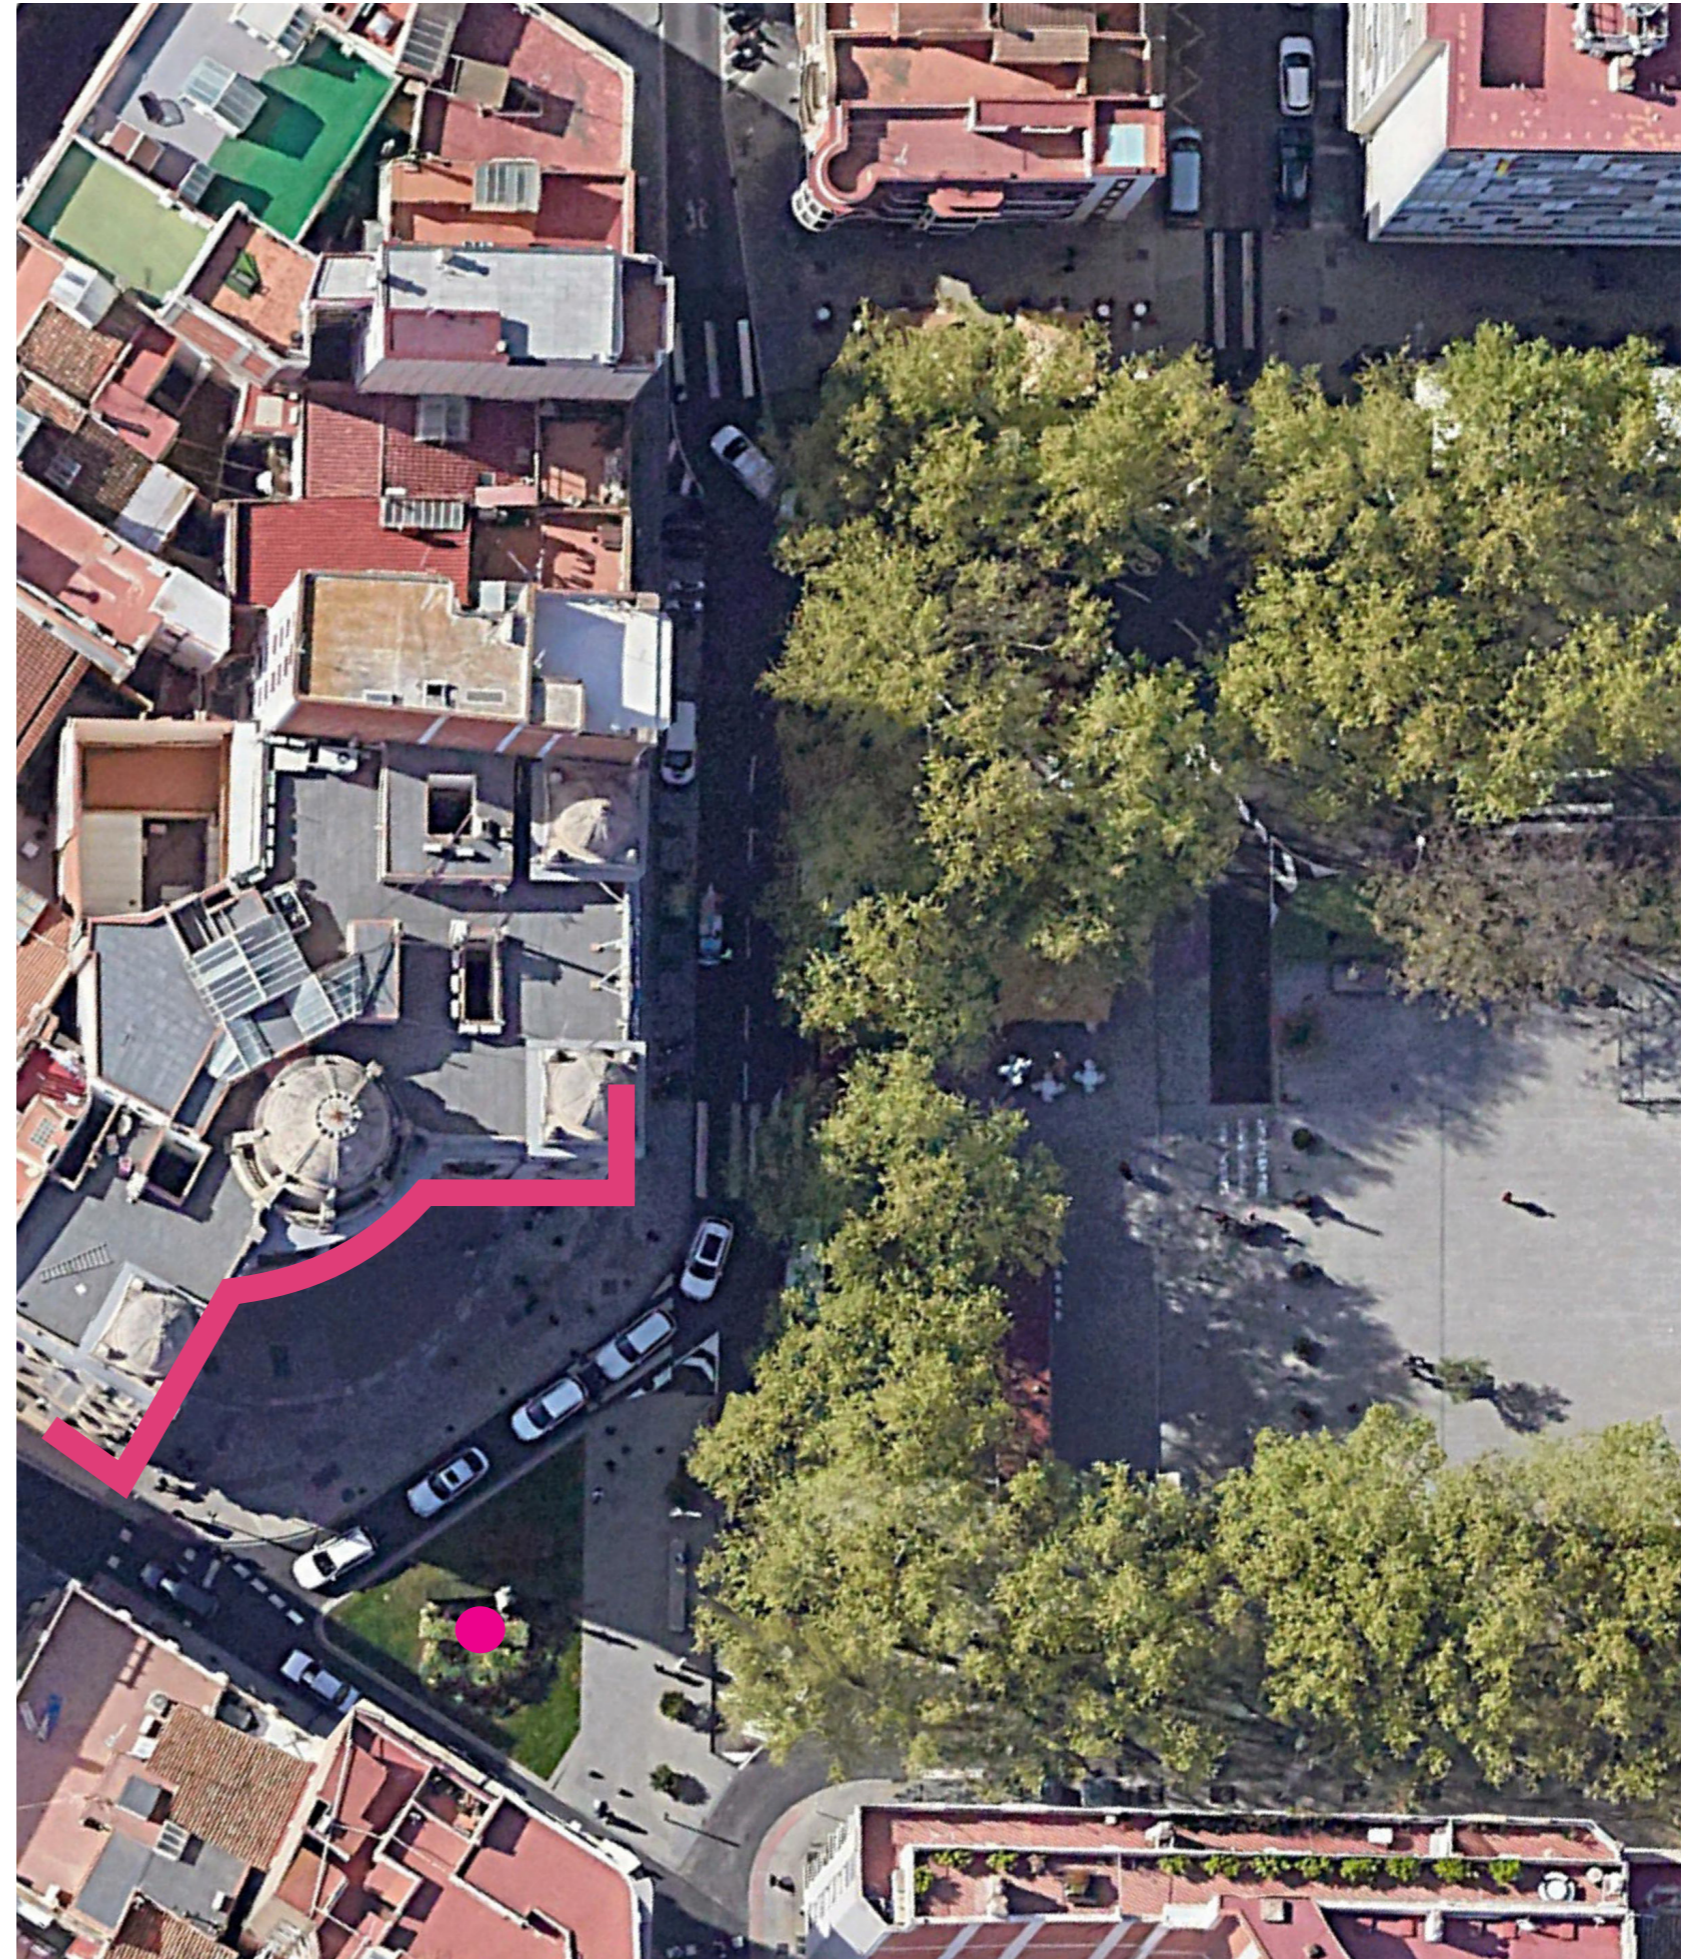

La plaça del Pintor Fortuny. Estat actual.


1. GRAN PART DE L'ESPAI DESTINAT AL VEHICLE

NODE D'USOS VINCULATS AL VEHICLE:

- A. APARCAMENT DE MOTOCICLETES
- B. ZONA DE CÀRREGA I DESCÀRREGA
- C. CONTENIDORS
- D. PARADA DE TAXIS
- E. 2 PLACES DE RECÀRREGA DE COTXES ELÈCTRICS
- F. PARADA D'AUTOBUSOS URBANS
- G. VOLUM D'ACCÉS A L'APARCAMENT SOTERRANI DE GRANS DIMENSIONS
- H. ESPAI DESTINAT A LA CIRCULACIÓ DE VEHICLES

2. EL CONDESITO. L'ESCULTURA SOBE EL FONS DE L'EDIFICI NEOCLÀSSIC CONFORMEN UN PUNT D'INTERÈS HISTÒRIC I CULTURAL DE LA CIUTAT.

3. PATRIMONI ARBORI EXISTENT

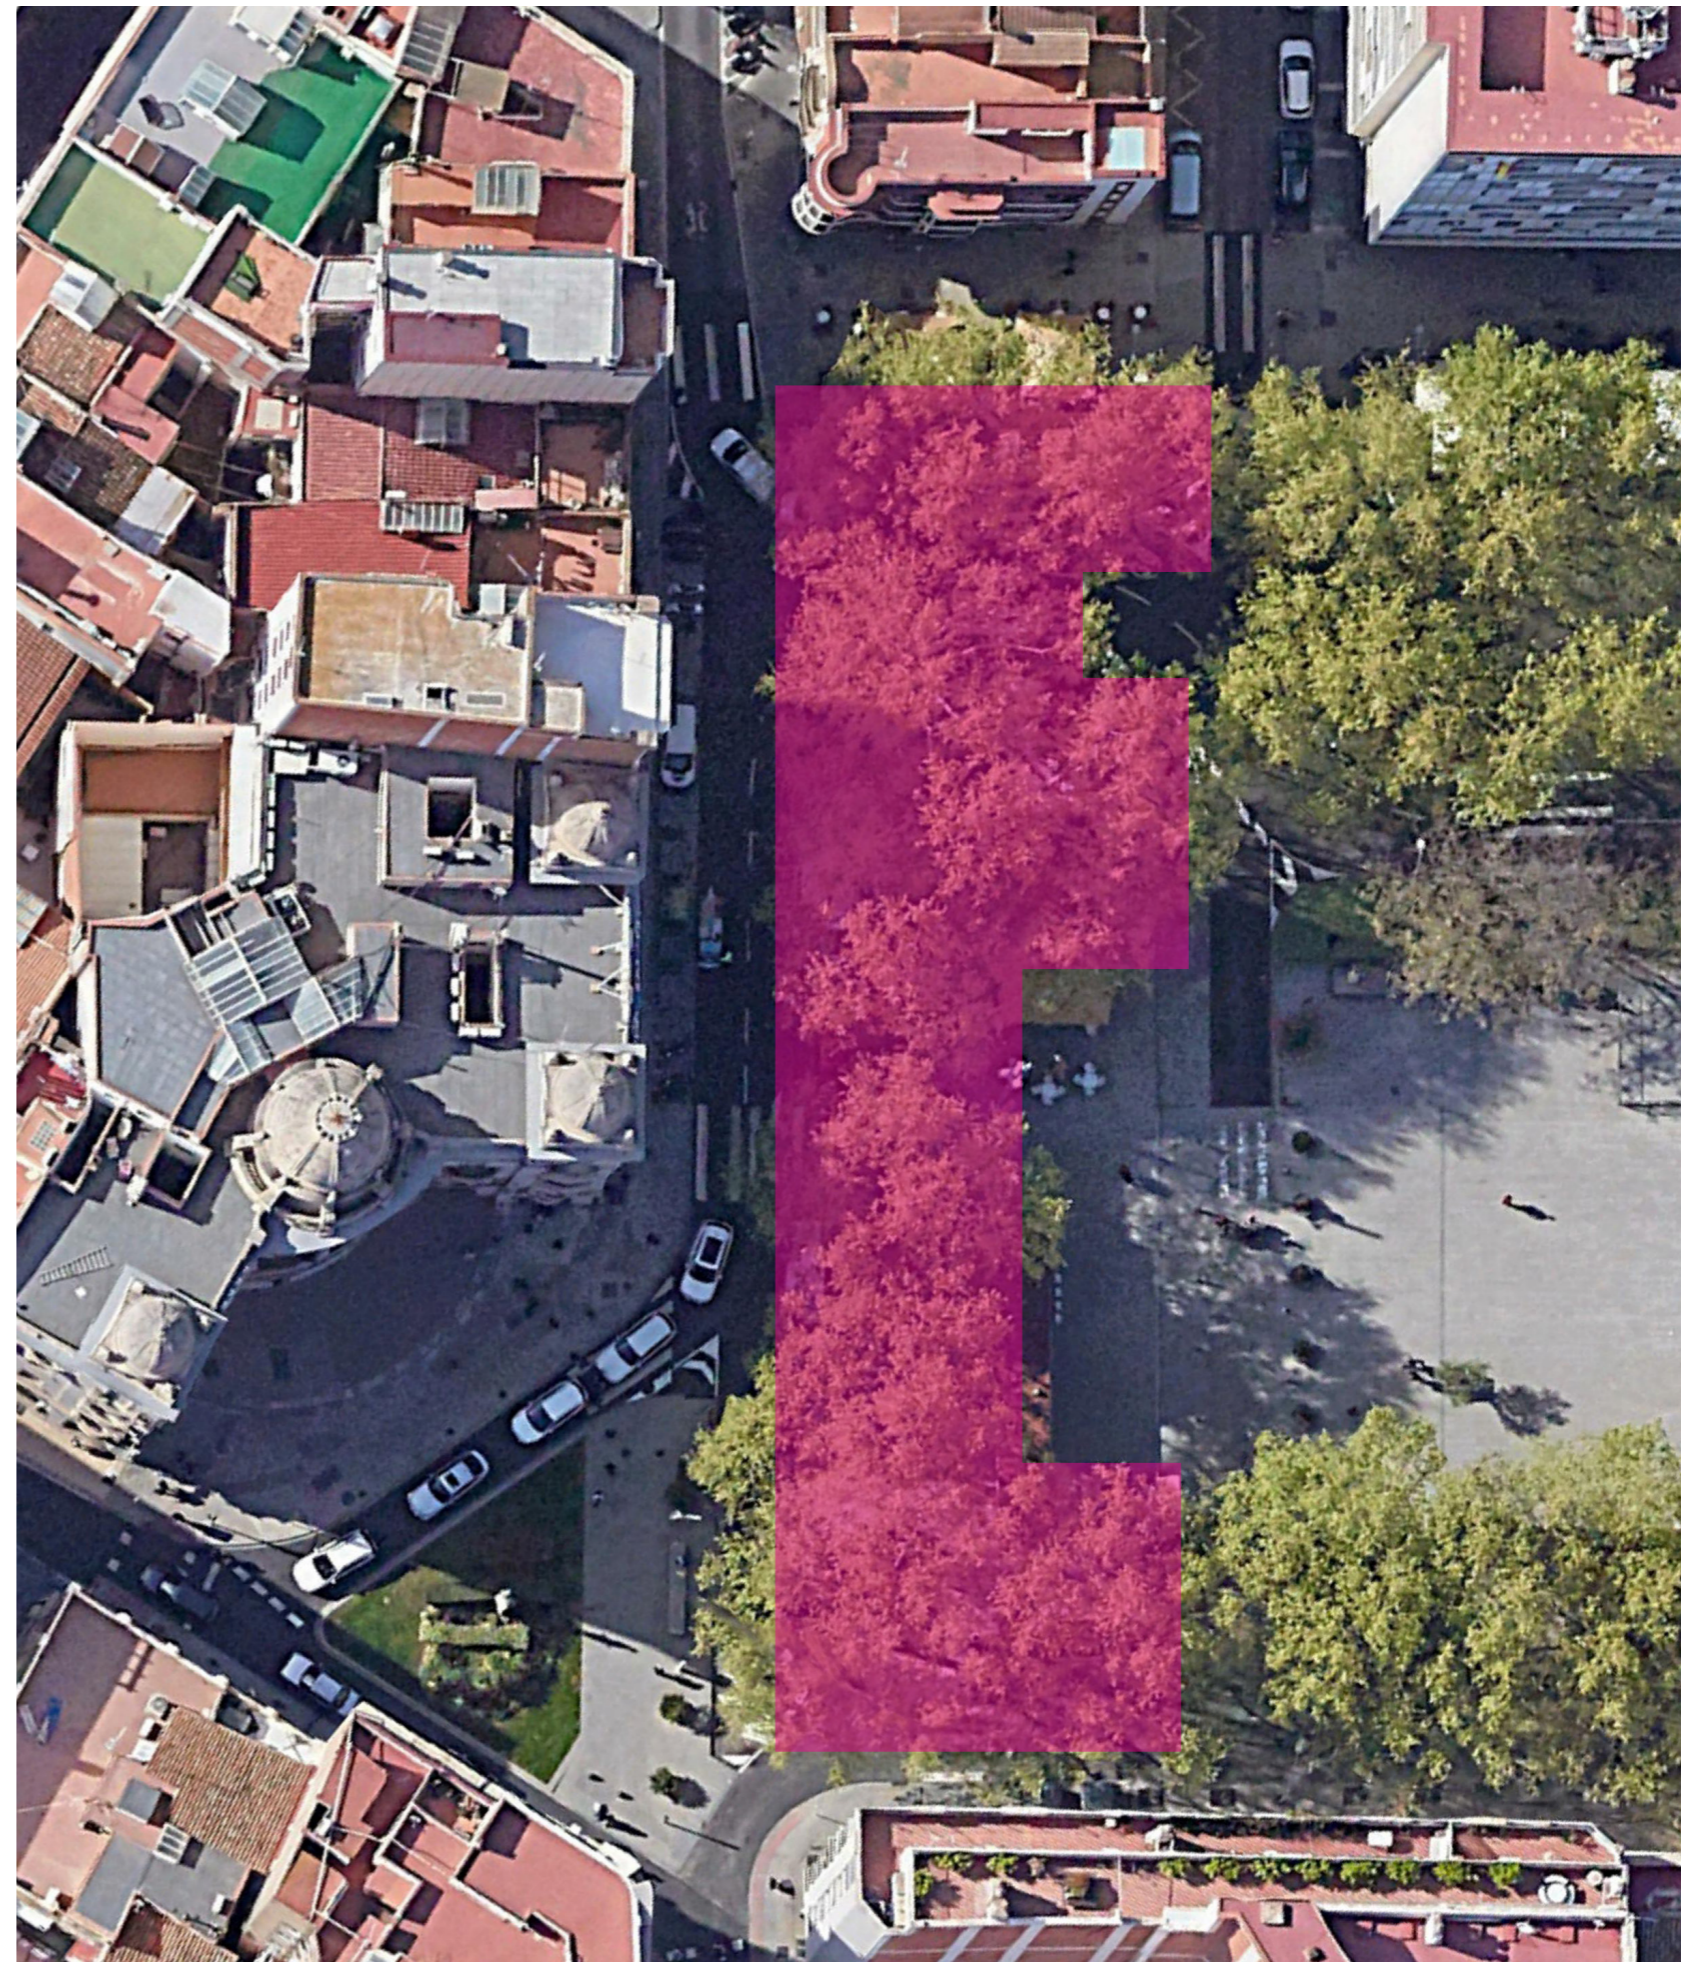

La plaça del Pintor Fortuny. Estat actual.

1. GRAN PART DE L'ESPAI DESTINAT AL VEHICLE


NODE D'USOS VINCULATS AL VEHICLE:

- A. APARCAMENT DE MOTOCICLETES
- B. ZONA DE CÀRREGA I DESCÀRREGA
- C. CONTENIDORS
- D. PARADA DE TAXIS
- E. 2 PLACES DE RECÀRREGA DE COTXES ELÈCTRICS
- F. PARADA D'AUTOBUSOS URBANS
- G. VOLUM D'ACCÉS A L'APARCAMENT SOTERRANI DE GRANS DIMENSIONS
- H. ESPAI DESTINAT A LA CIRCULACIÓ DE VEHICLES

2. EL CONDESITO. L'ESCULTURA SOBE EL FONS DE L'EDIFICI NEOCLÀSSIC CONFORMEN UN PUNT D'INTERÈS HISTÒRIC I CULTURAL DE LA CIUTAT.

3. PATRIMONI ARBORI EXISTENT

4. CONNEXIÓ AMB LA PLAÇA LLIBERTAT I EL CARRER LLOVERA

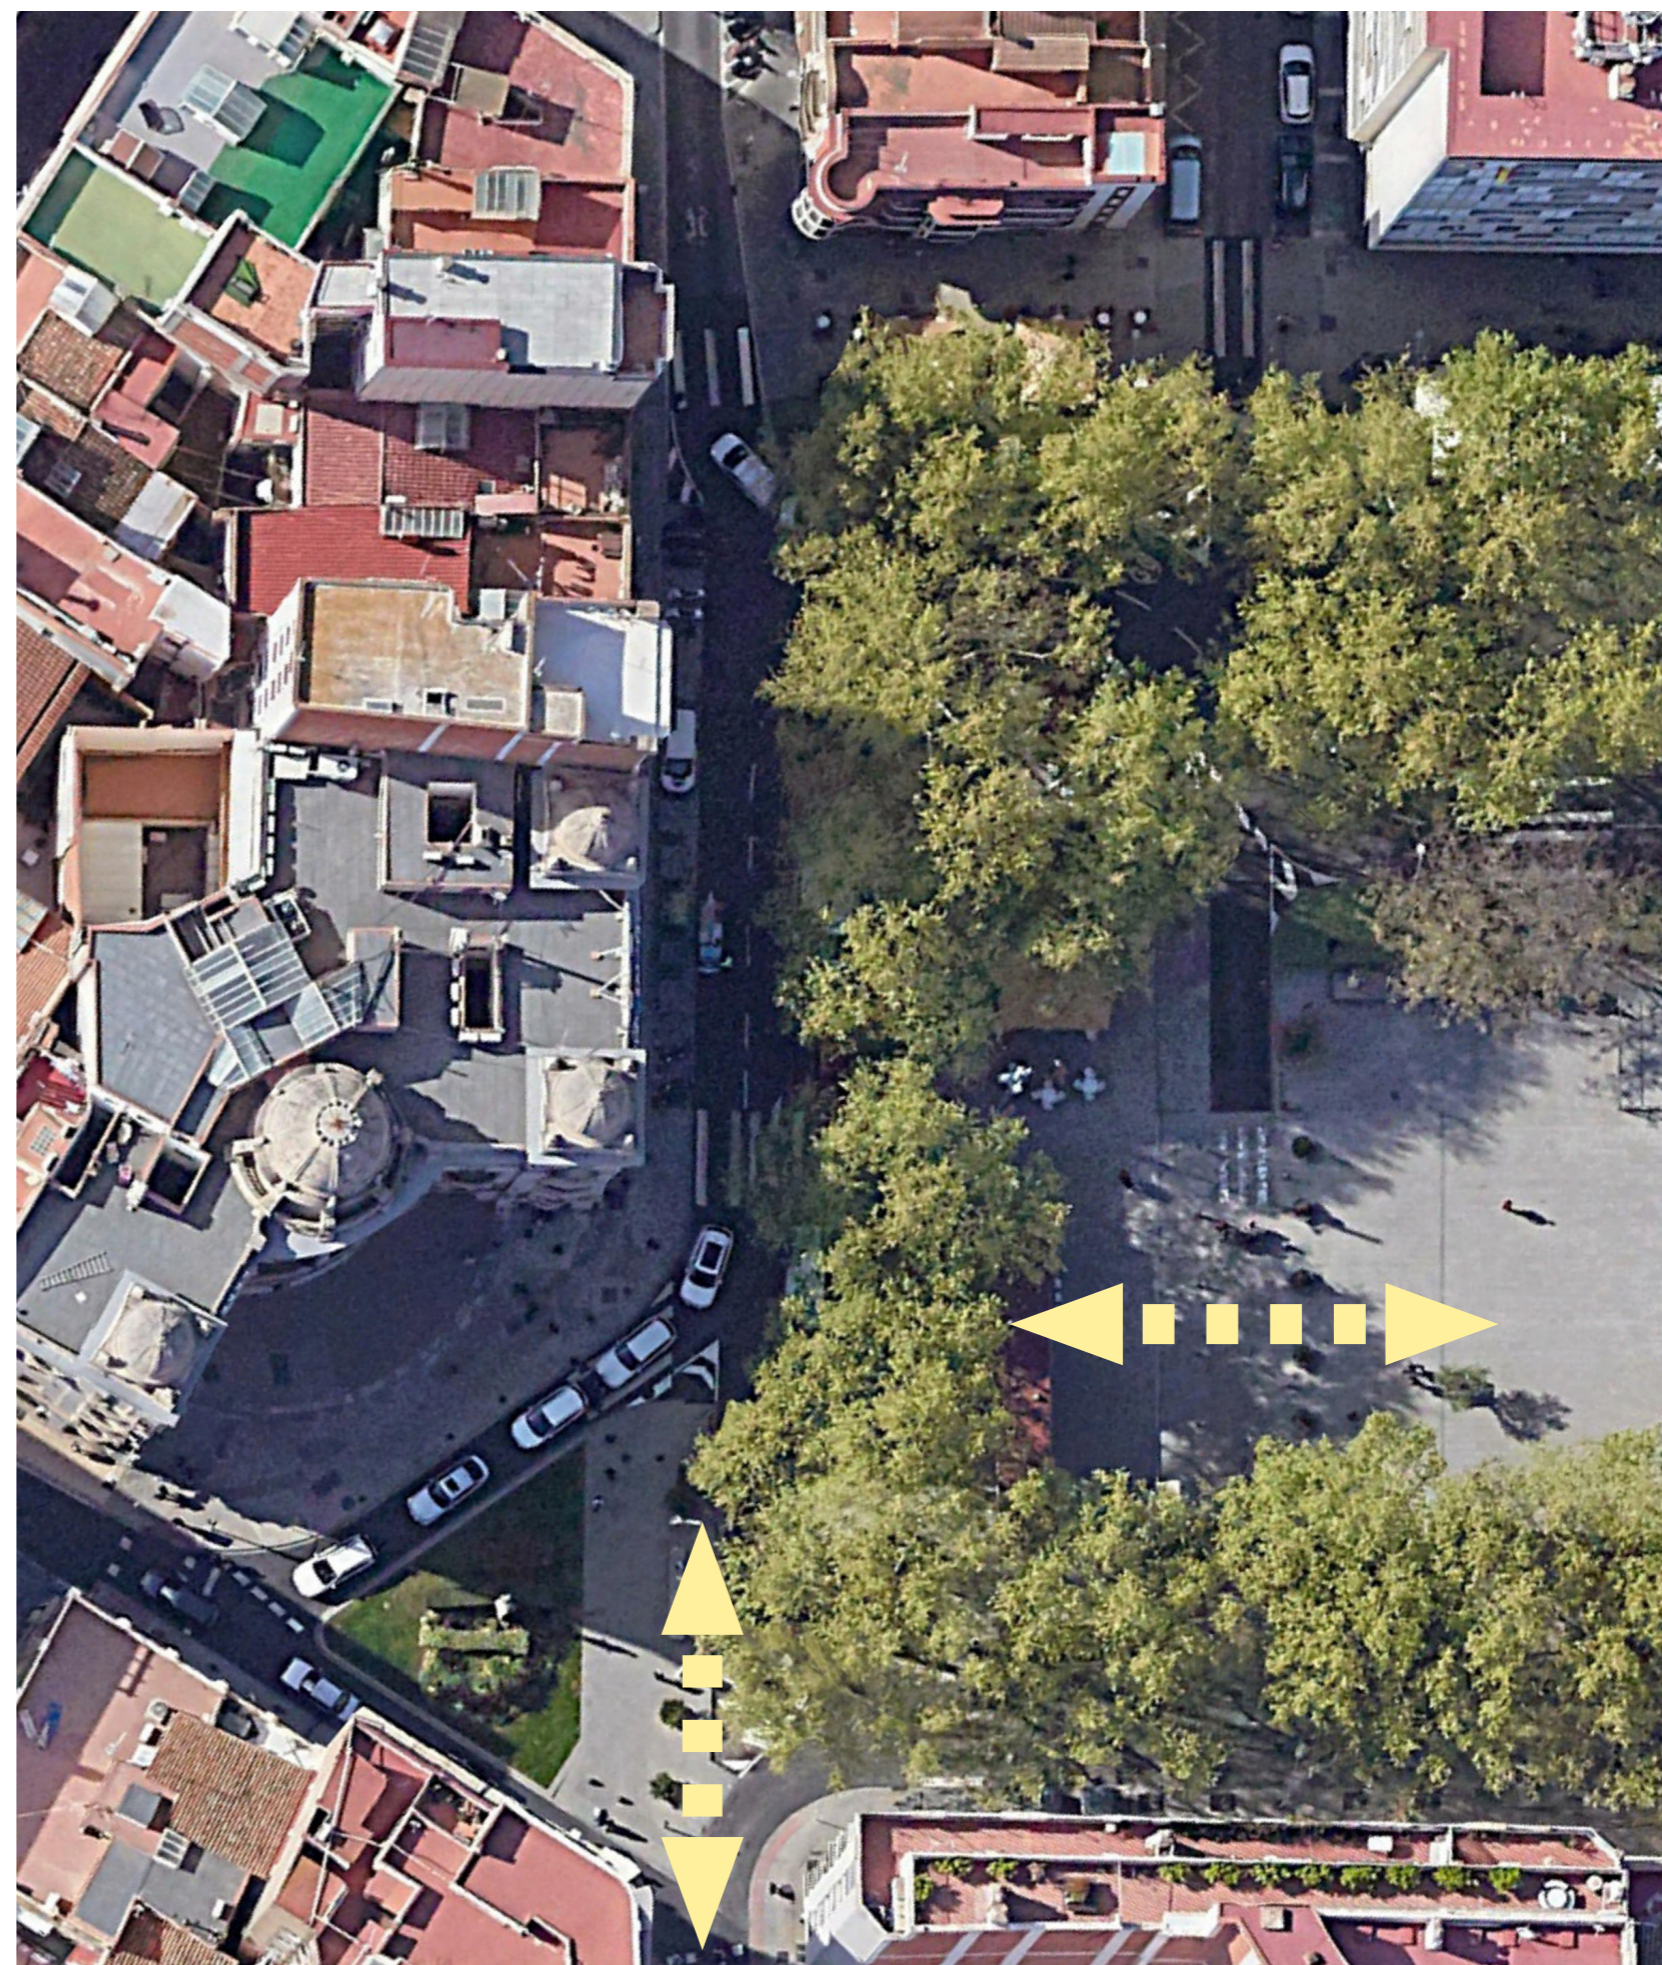

La plaça del Pintor Fortuny. Proposta. El nou espai de ciutat

1. PAS DE VEHICLES RESTRINGIT. AUGMENT DE LA SUPERFÍCIE USABLE PEL VIANANT.


	ACTUAL	PROPOSTA
VIANANTS	2.019 m ²	3.038 m ²
VEHICLES	1506 m ²	587 m ²

2. ORDENACIÓ DE ZONA DE TERRASSES.

3. MILLORA DE LA CONNEXIÓ AMB LA PLAÇA LLIBERTAT I EL CARRER LLOVERA

4. ORDENACIÓ I INTEGRACIÓ DE L'ESPAI RESULTANT. INTRODUCCIÓ DE NOUS USOS: ZONES D'ESTADA, ZONES DE JOC, ESPAIS POLIVALENTS, ESPAIS PER A LA BICICLETA, ETC.

5. INTEGRACIÓ DEL MEMORIAL AL PINTOR FORTUNY DINS EL NOU EIX CÍVIC.

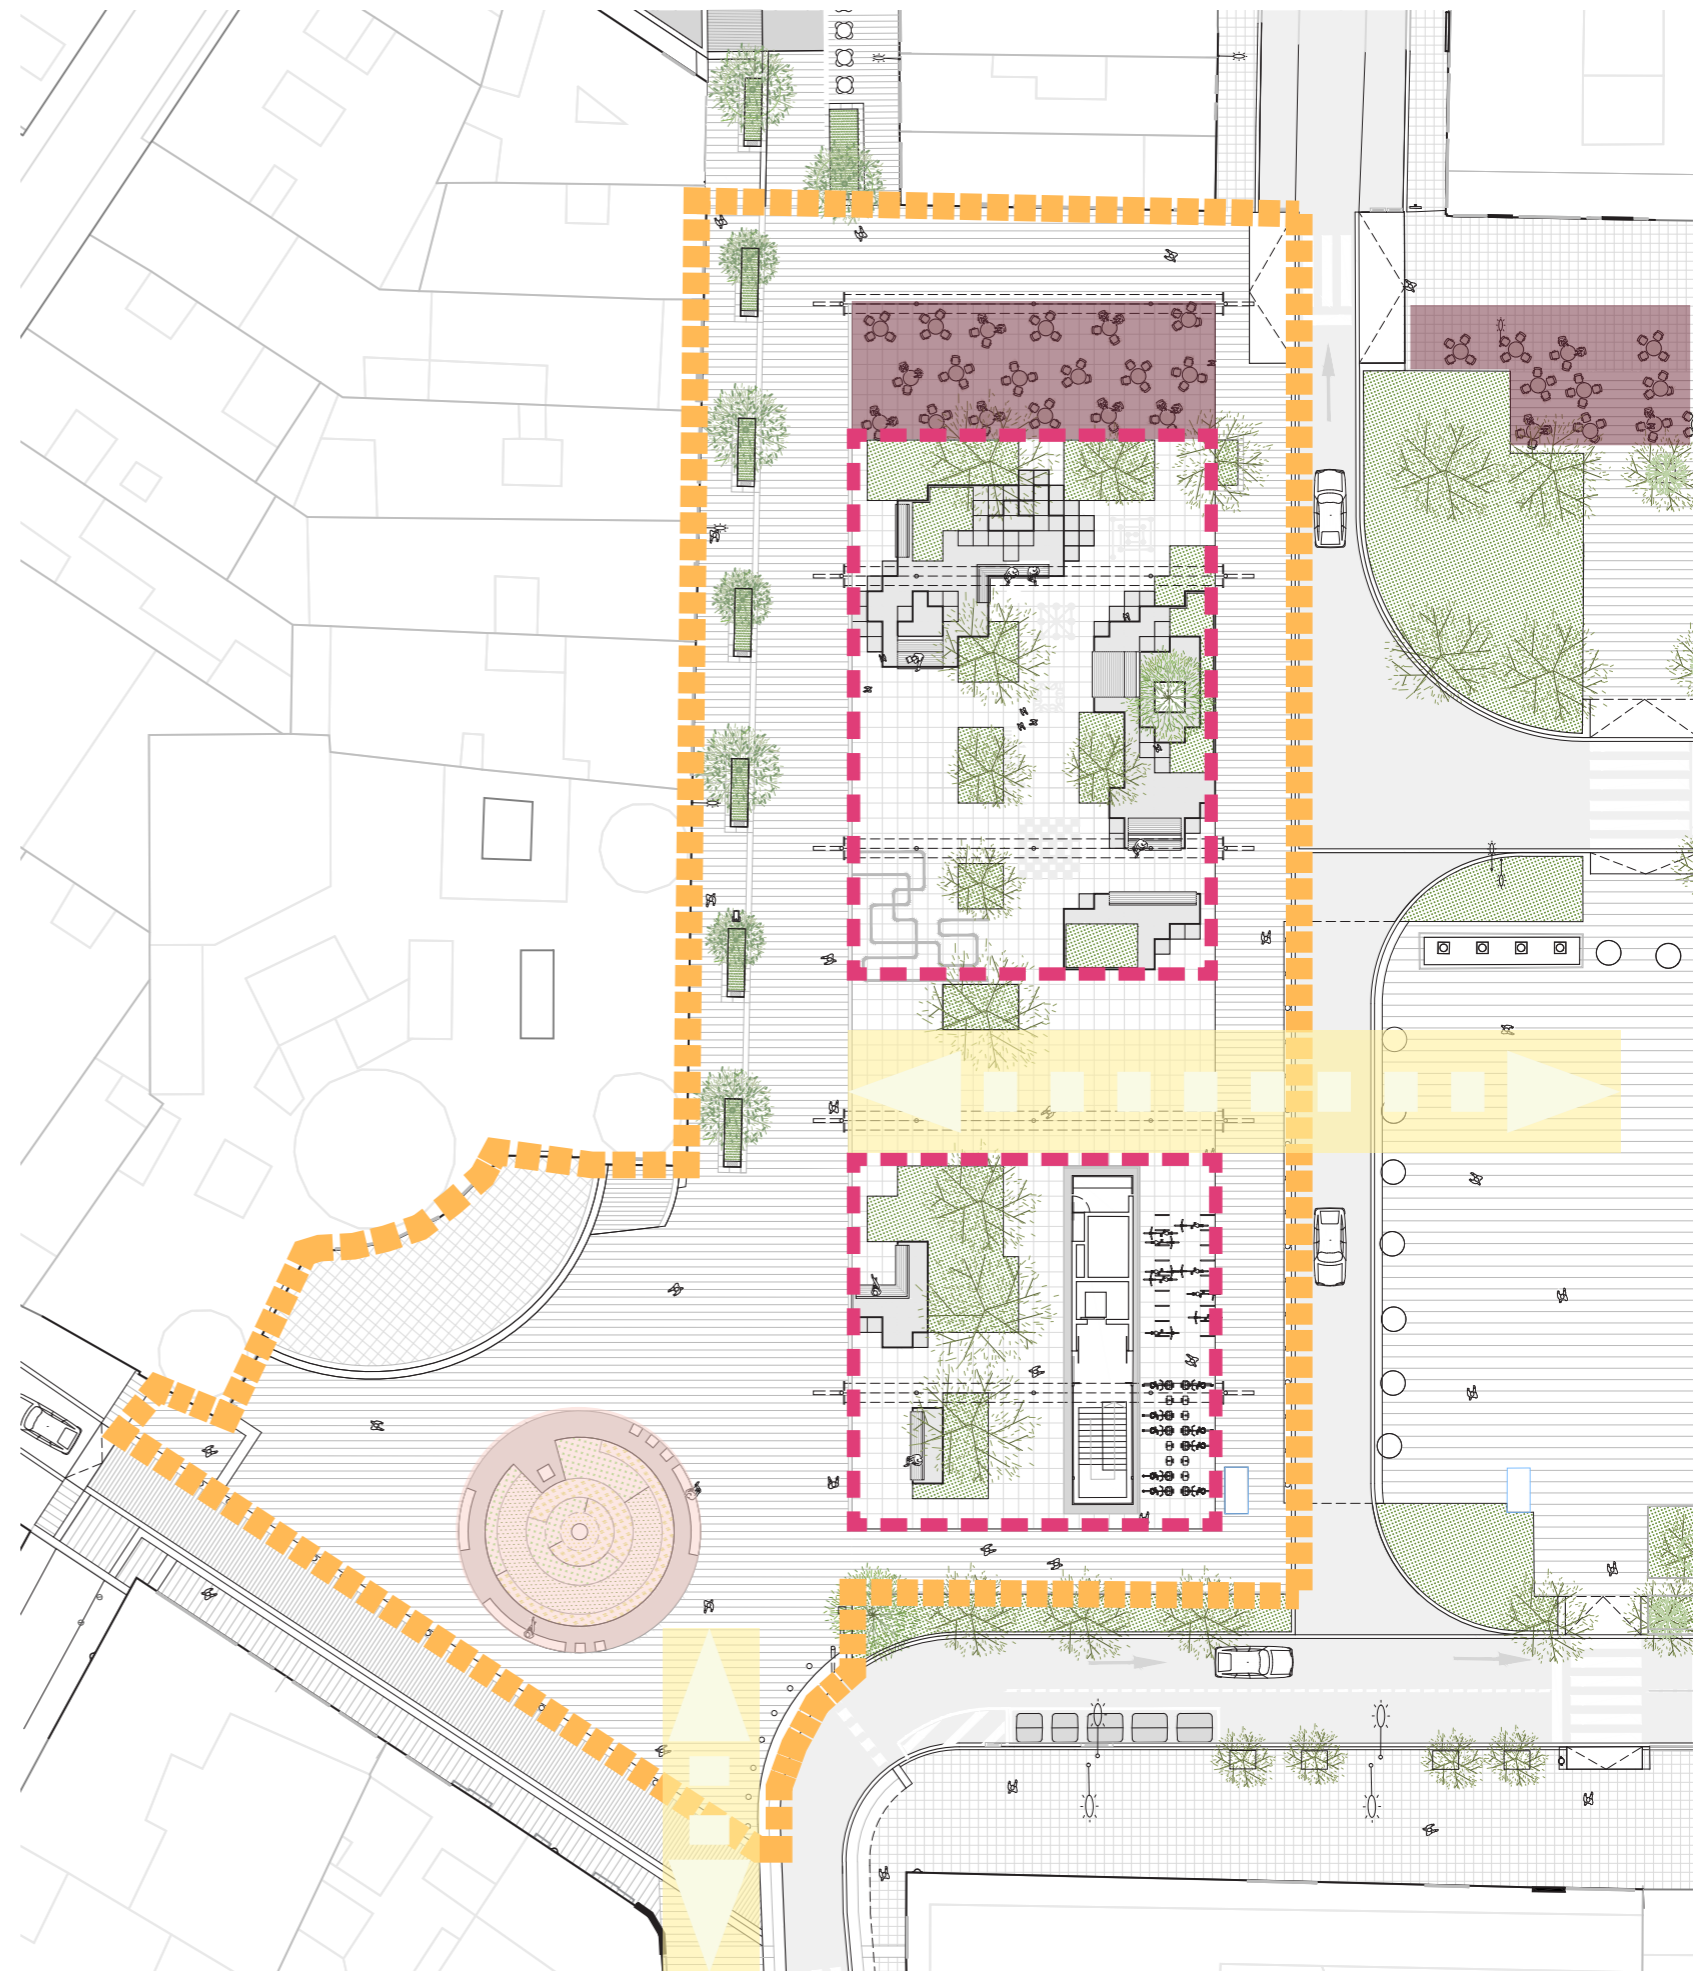

La plaça del Pintor Fortuny. Proposta. El nou espai de ciutat



La plaça del Pintor Fortuny. Proposta. El nou espai de ciutat


1. MÒDUL FLEXIBLE. 80x80 cm
2. UNA NOVA TOPOGRAFIA
3. ZONES D'ESTADA. (Cozy places)
4. LA CIUTAT JUGABLE.
 - a. SALTAR
 - b. CORRE I LLISCAR
 - c. JOCS A TERRA
5. INTEGRACIÓ DEL VERD.

Riverwalk East, Chicago



La plaça del Pintor Fortuny. Proposta. El nou espai de ciutat

1. MÒDUL FLEXIBLE. 80x80 cm
2. UNA NOVA TOPOGRAFIA
3. ZONES D'ESTADA. (Cozy places)
4. LA CIUTAT JUGABLE.
 - a. SALTAR
 - b. CORRE I LLISCAR
 - c. JOCS A TERRA
5. INTEGRACIÓ DEL VERD.

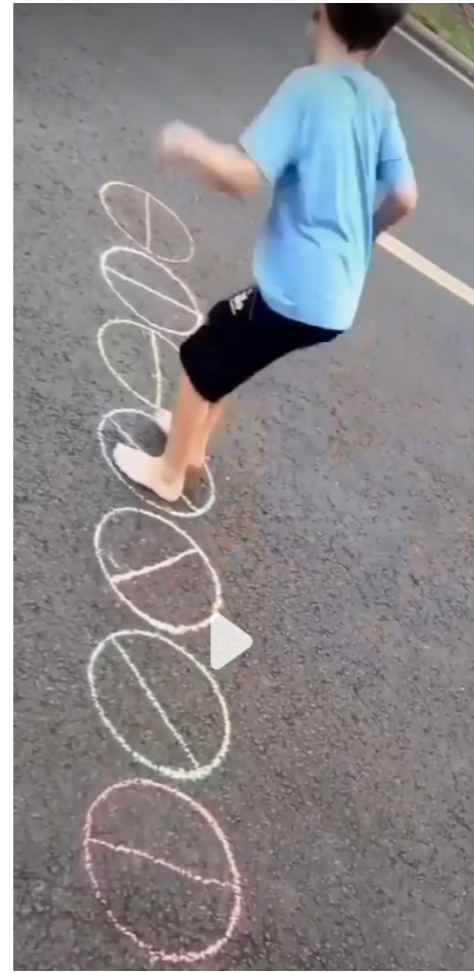

Mercat del Born, Barcelona



La plaça del Pintor Fortuny. Proposta. El nou espai de ciutat







PLAÇA DEL PINTOR FORTUNY

“EL CONDESITO”





La plaça del Pintor Fortuny. Proposta. El Condesito.

- 1. COL·LOCACIÓ SOBRE LA BISECTRIU PER REFORÇAR LA MONUMENTALITAT
- 2. ÚS DE MATERIALS I SOLUCIONS VINCULADES AMB LA PLAÇA DEL VÍCTOR PER REFORÇAR EL SENTIMENT DE PERTINENÇA:
 - A. GEOMETRIA CIRCULAR
 - B. BANCS DE GRANIT
 - C. PAVIMENT DE LLAMBORDA GRANÍTICA A LA PORTUGUESA
- 3. SECCIÓ DEPRIMIDA: GENERACIÓ D'UN NOU BIÒTOP I PUNT DE RECOLLIDA D'AIGÜES I POSADA EN VALOR DE L'ESCULTURA DEL PINTOR FORTUNY

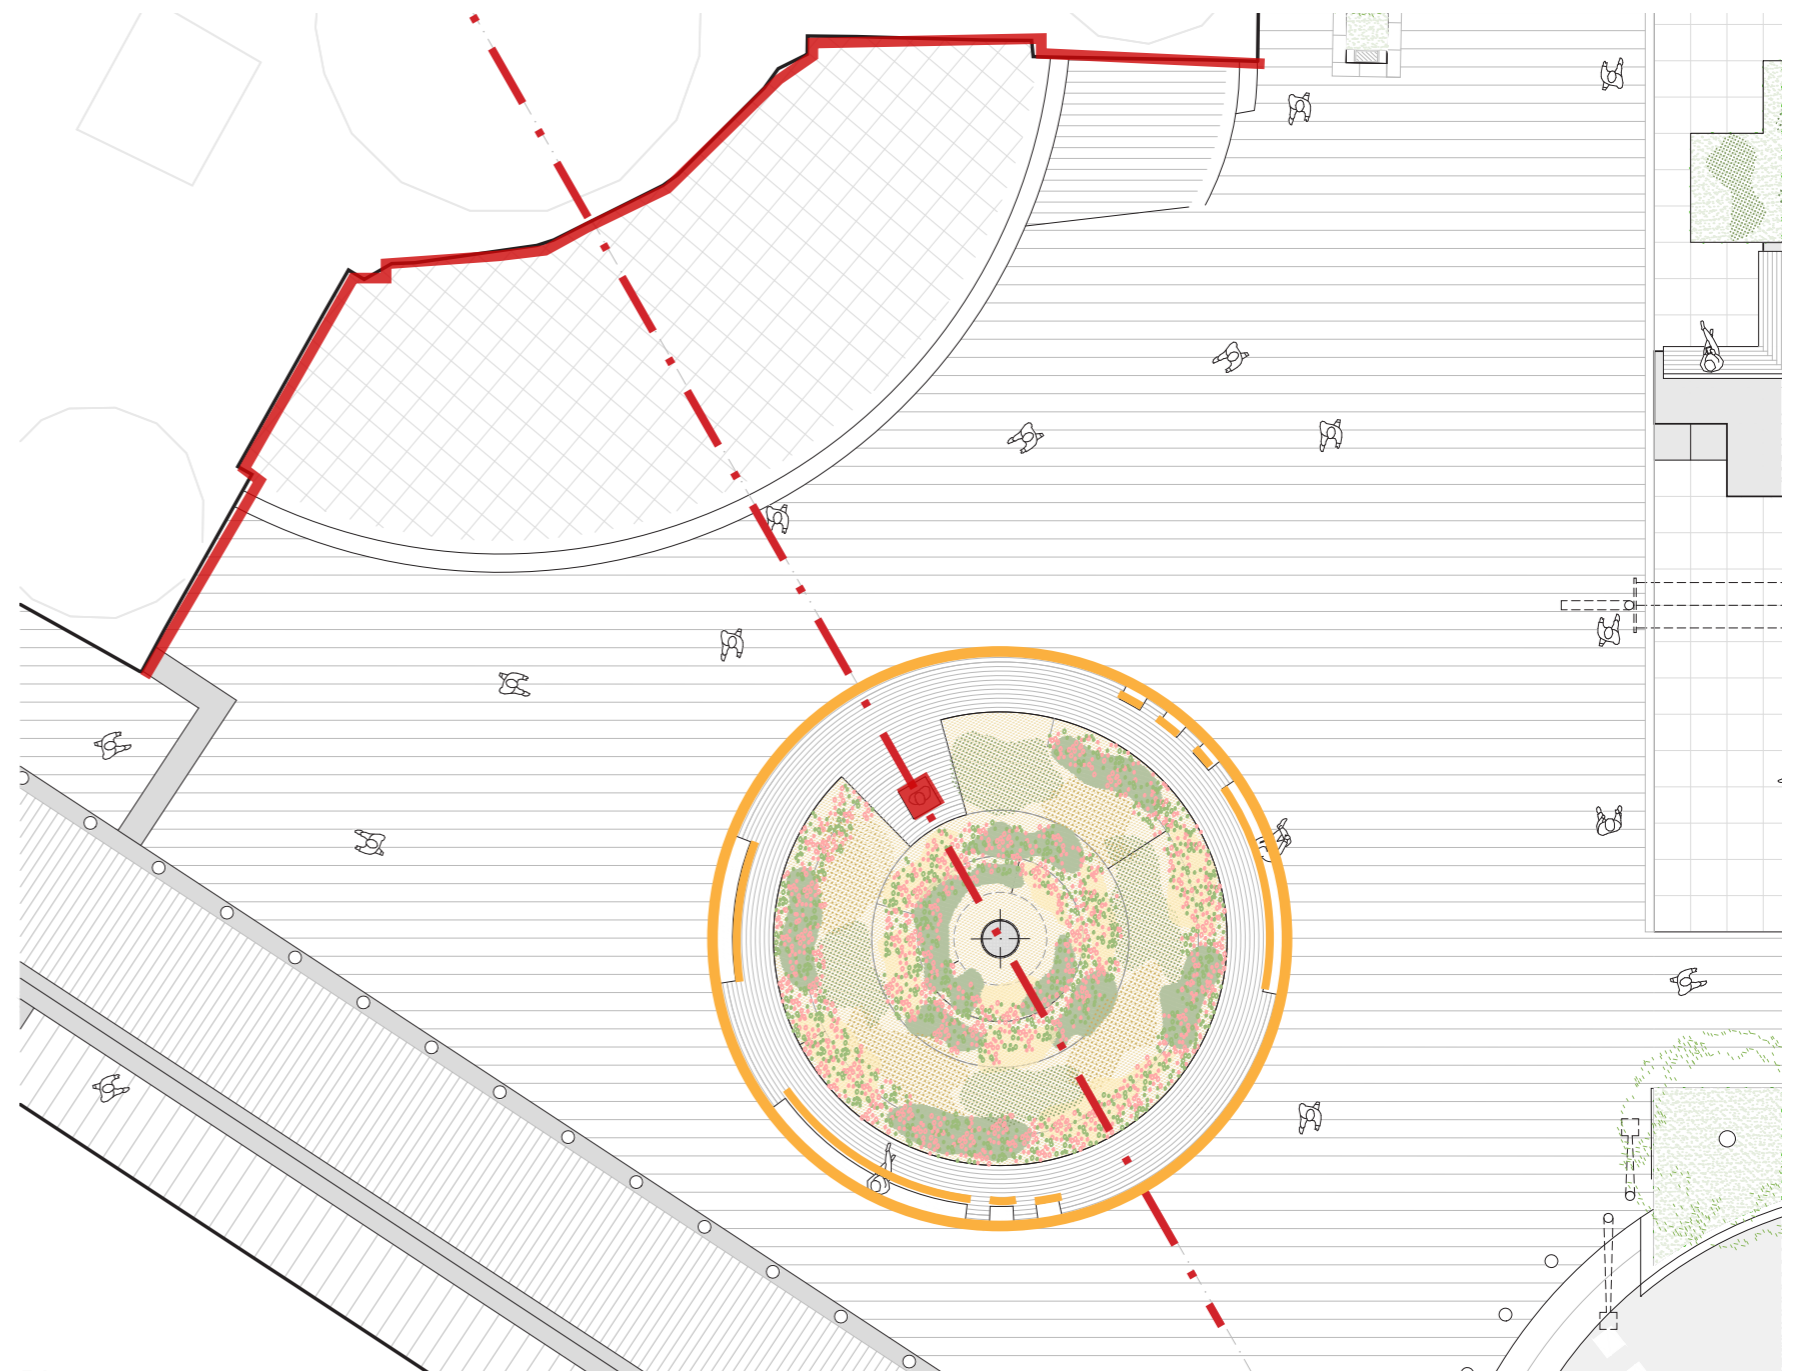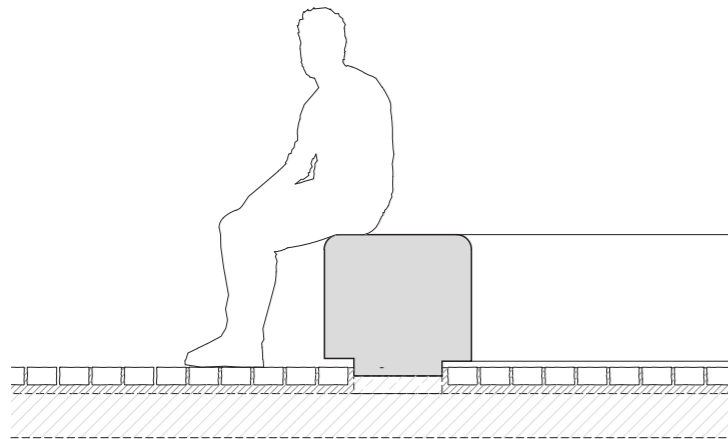

Planta proposta

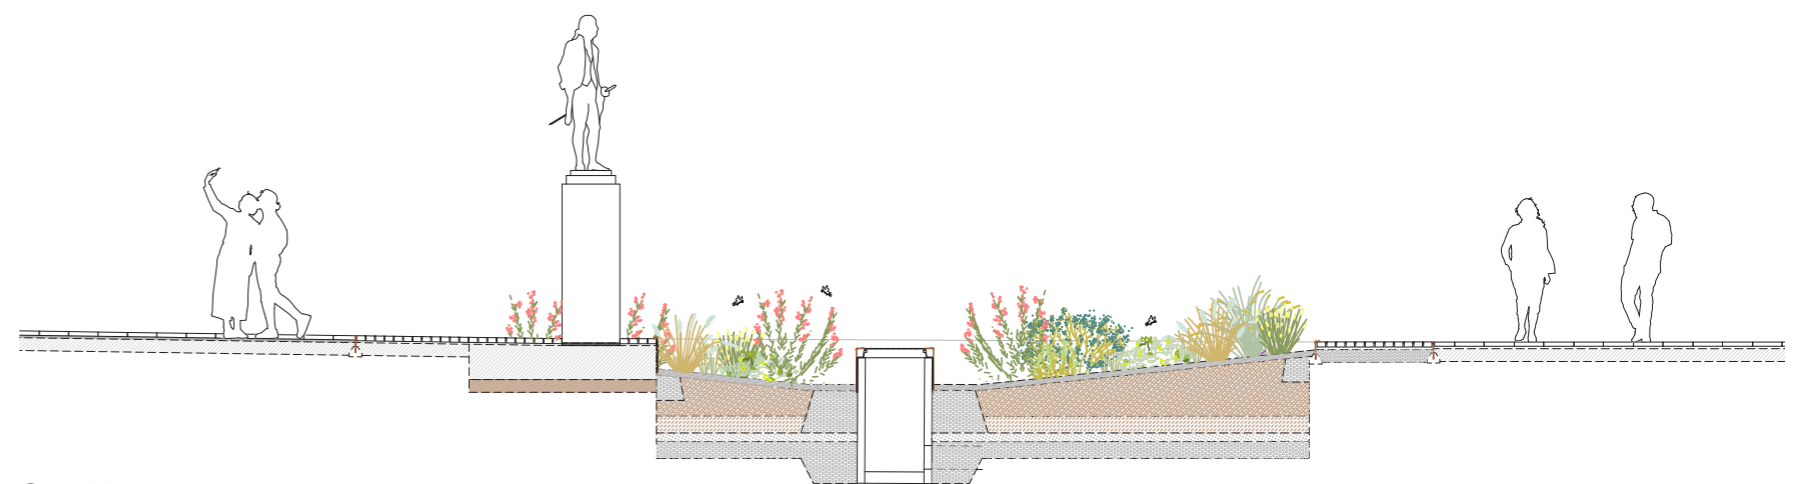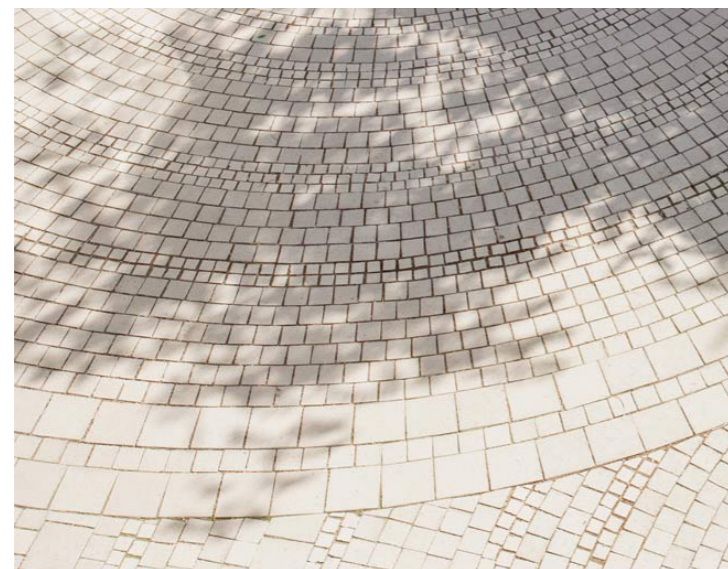

Secció proposta



La plaça del Pintor Fortuny. Estat actual. El Condesito





GRÀCIES!

