

SITUACIÓ

FULL 1

FULL 1
FULL 2

FULL 2
FULL 3

FULL 3
FULL 4


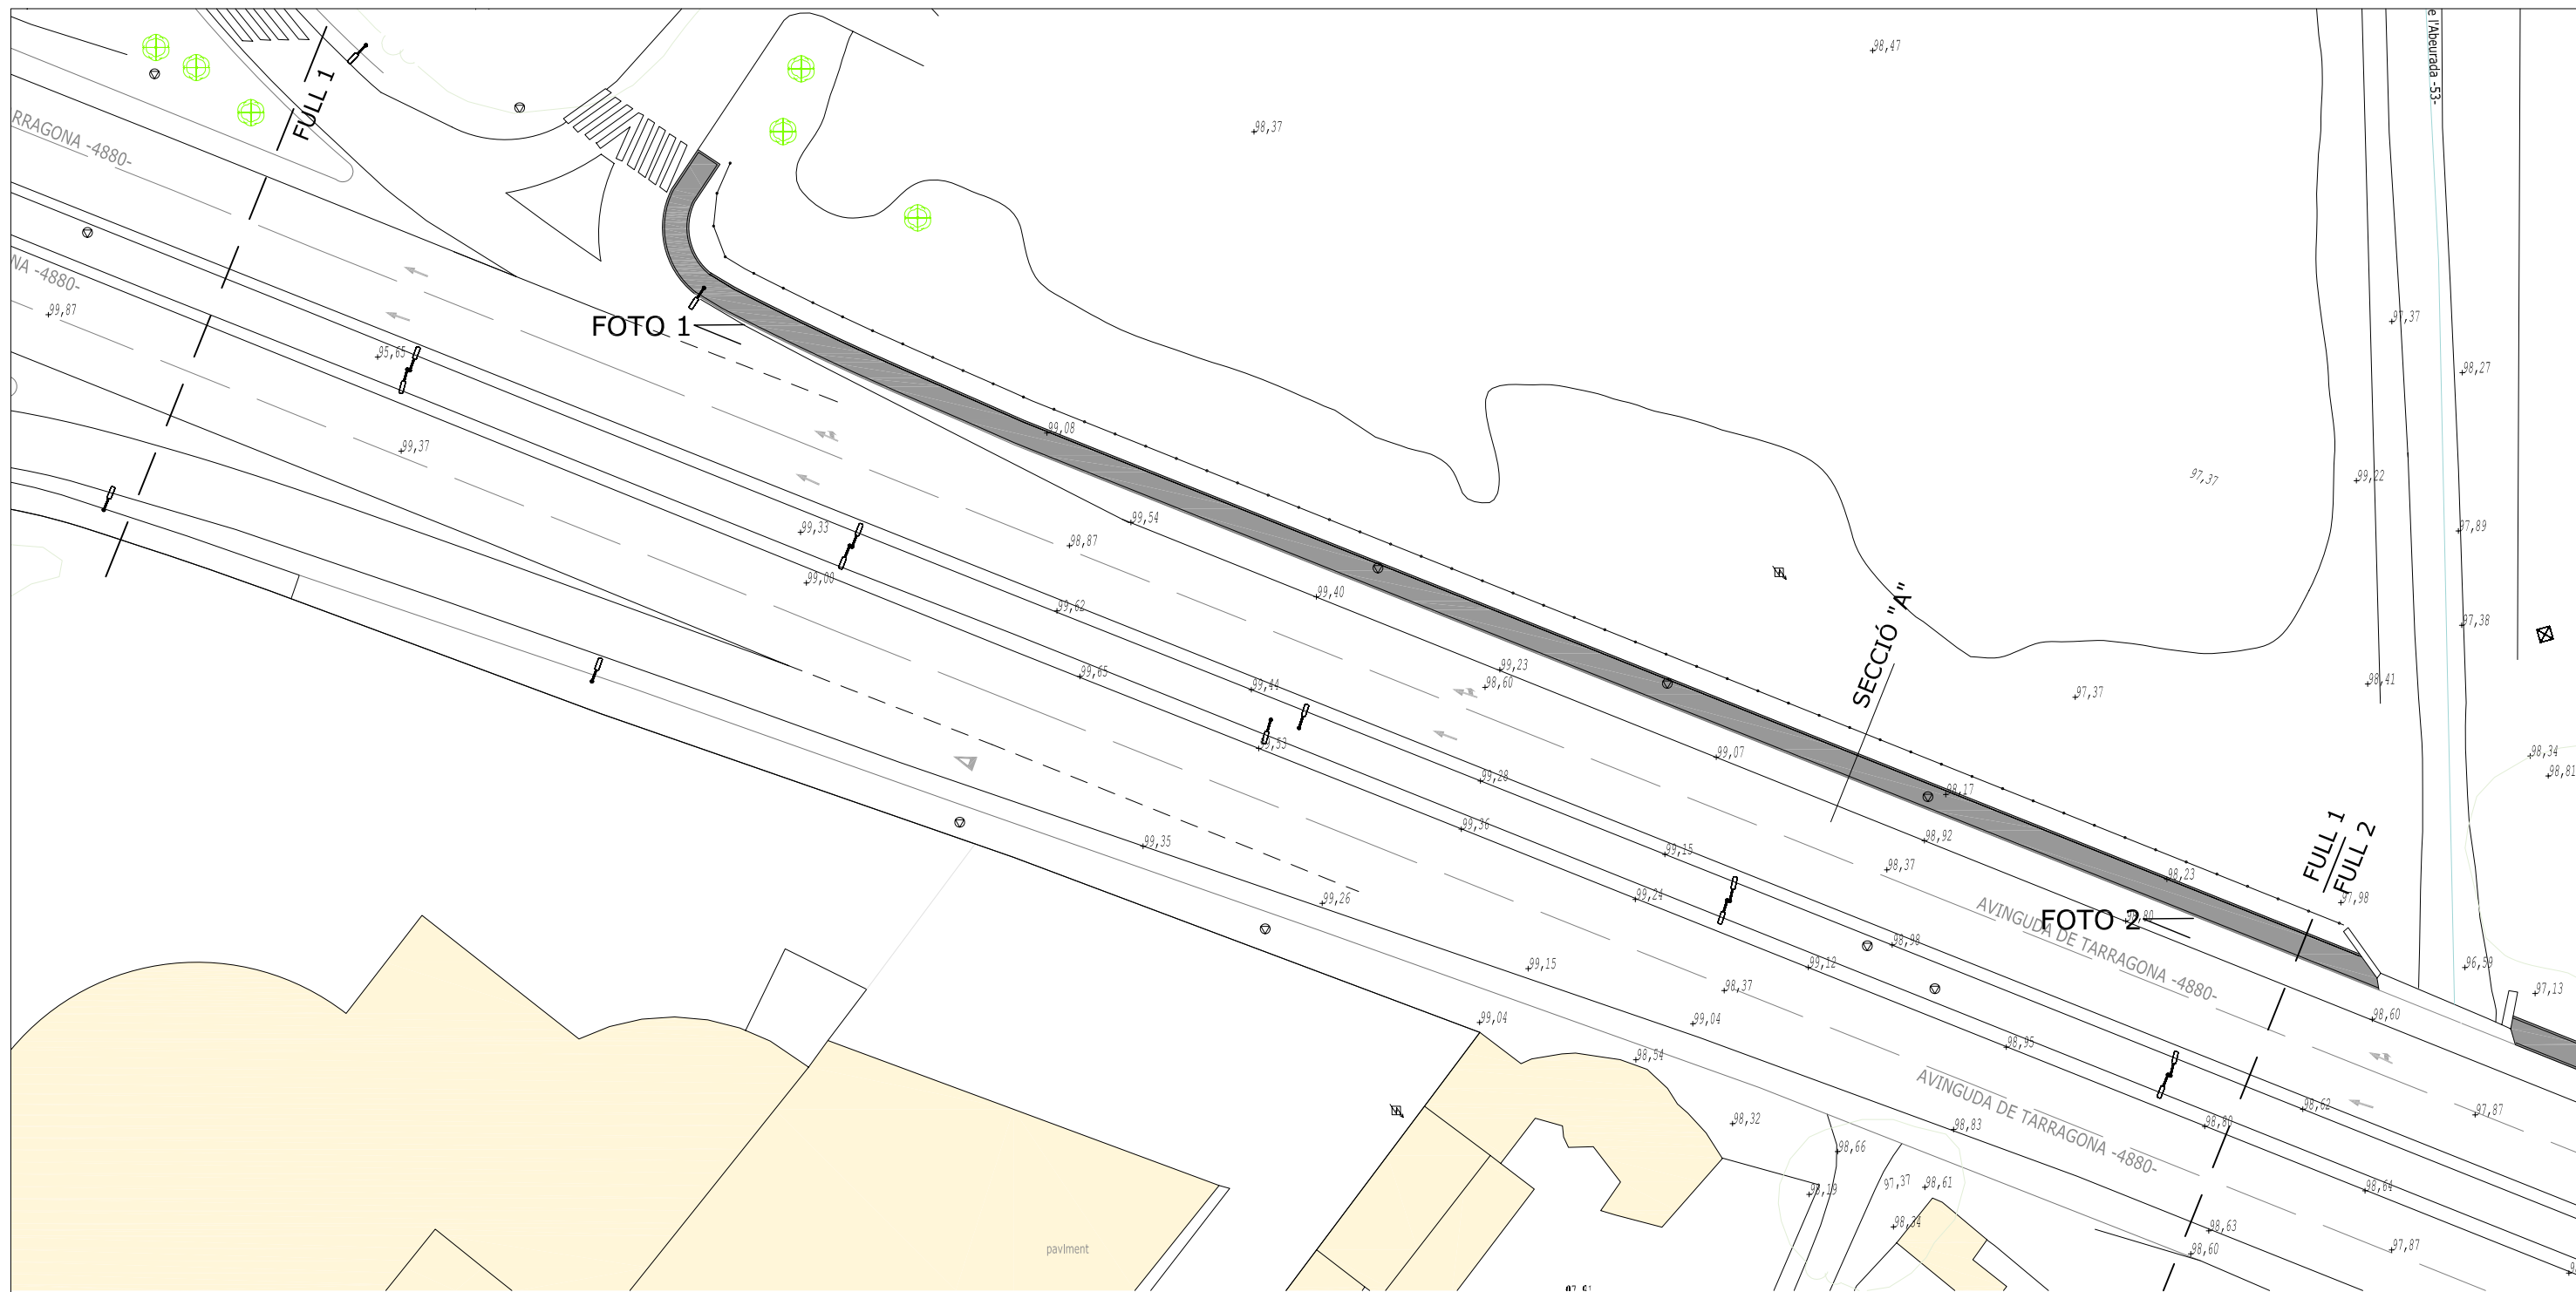



FOTO 1




FOTO 2

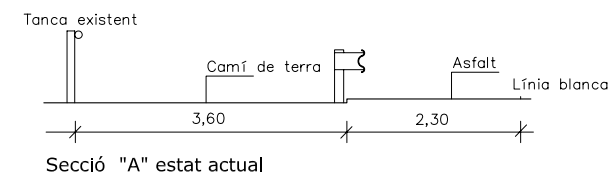

Secció "A" estat actual

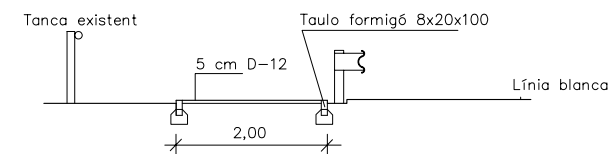

Secció "A" reformada

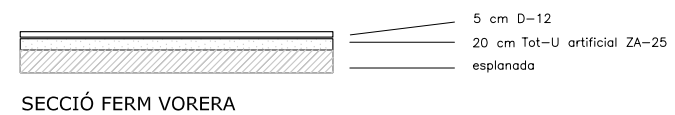

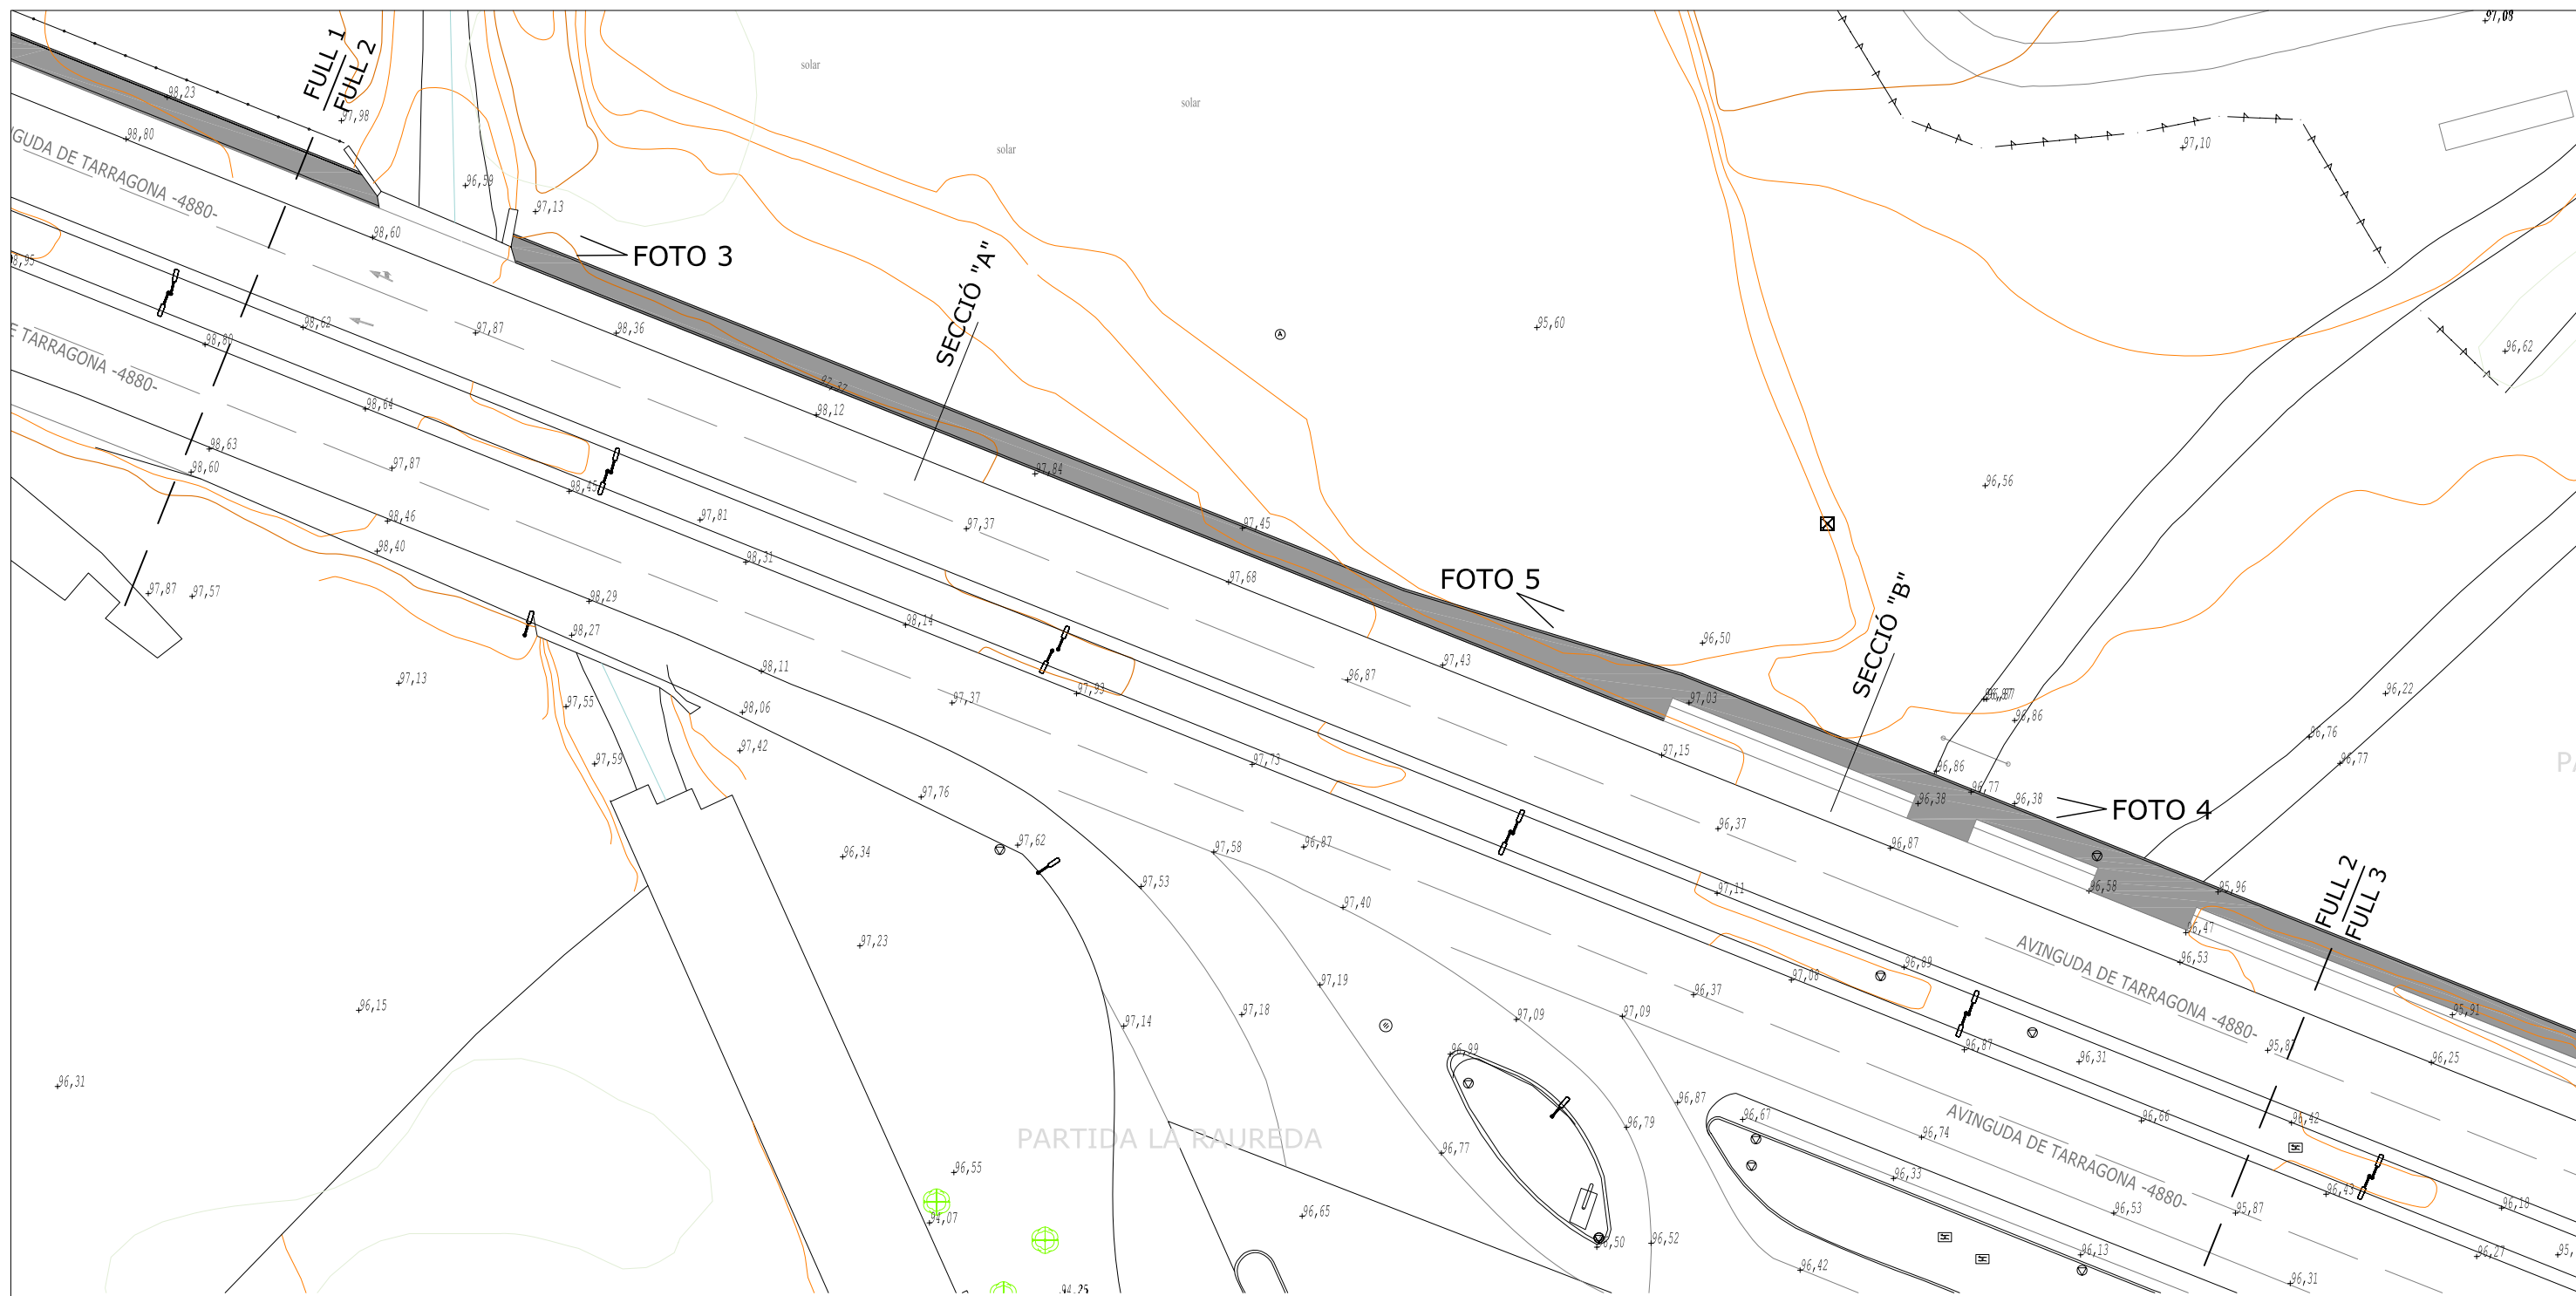





FOTO 3



FOTO 4



FOTO 5

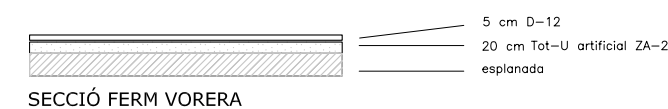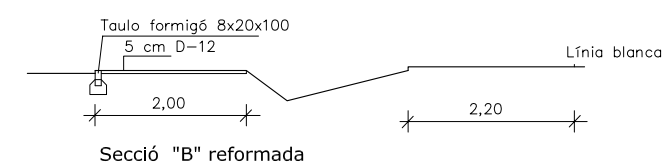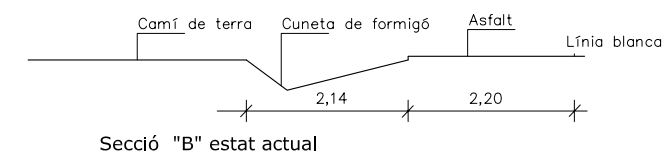

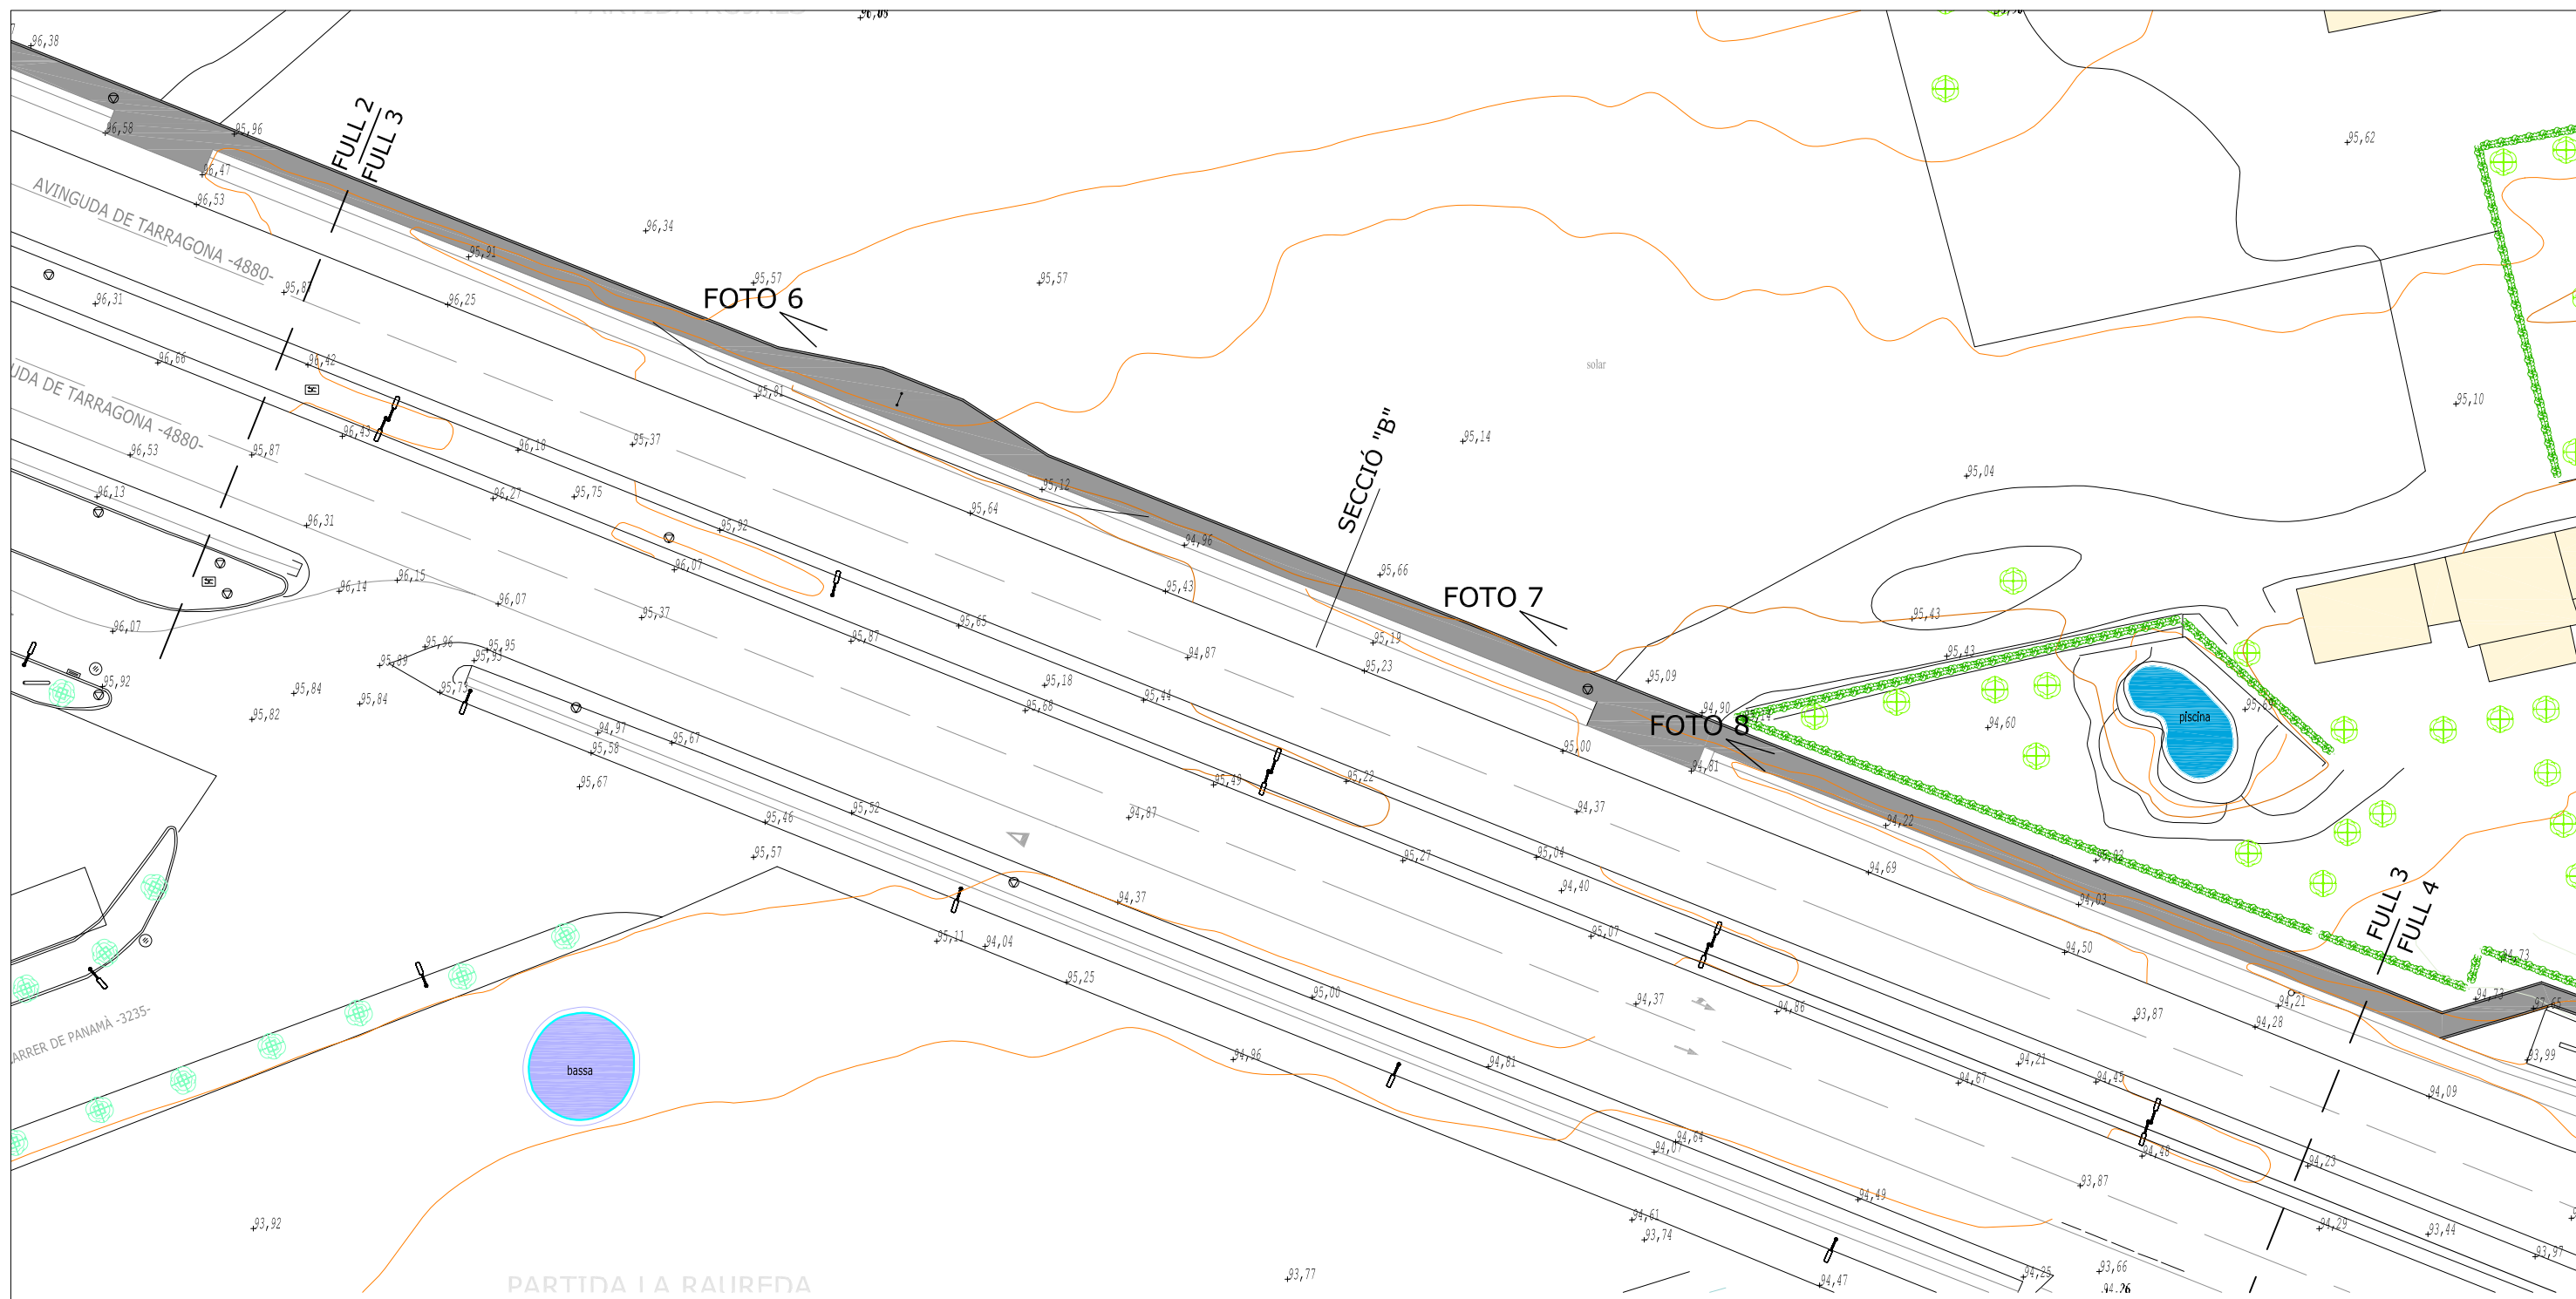



FOTO 6



FOTO 7



FOTO 8

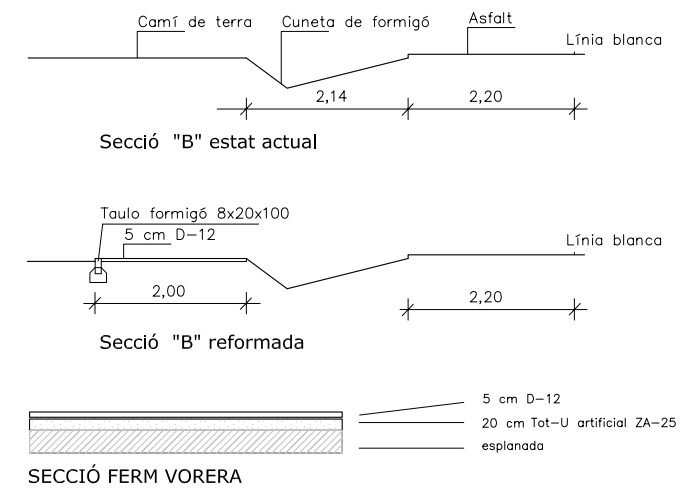

SECCIÓ FERM VORERA

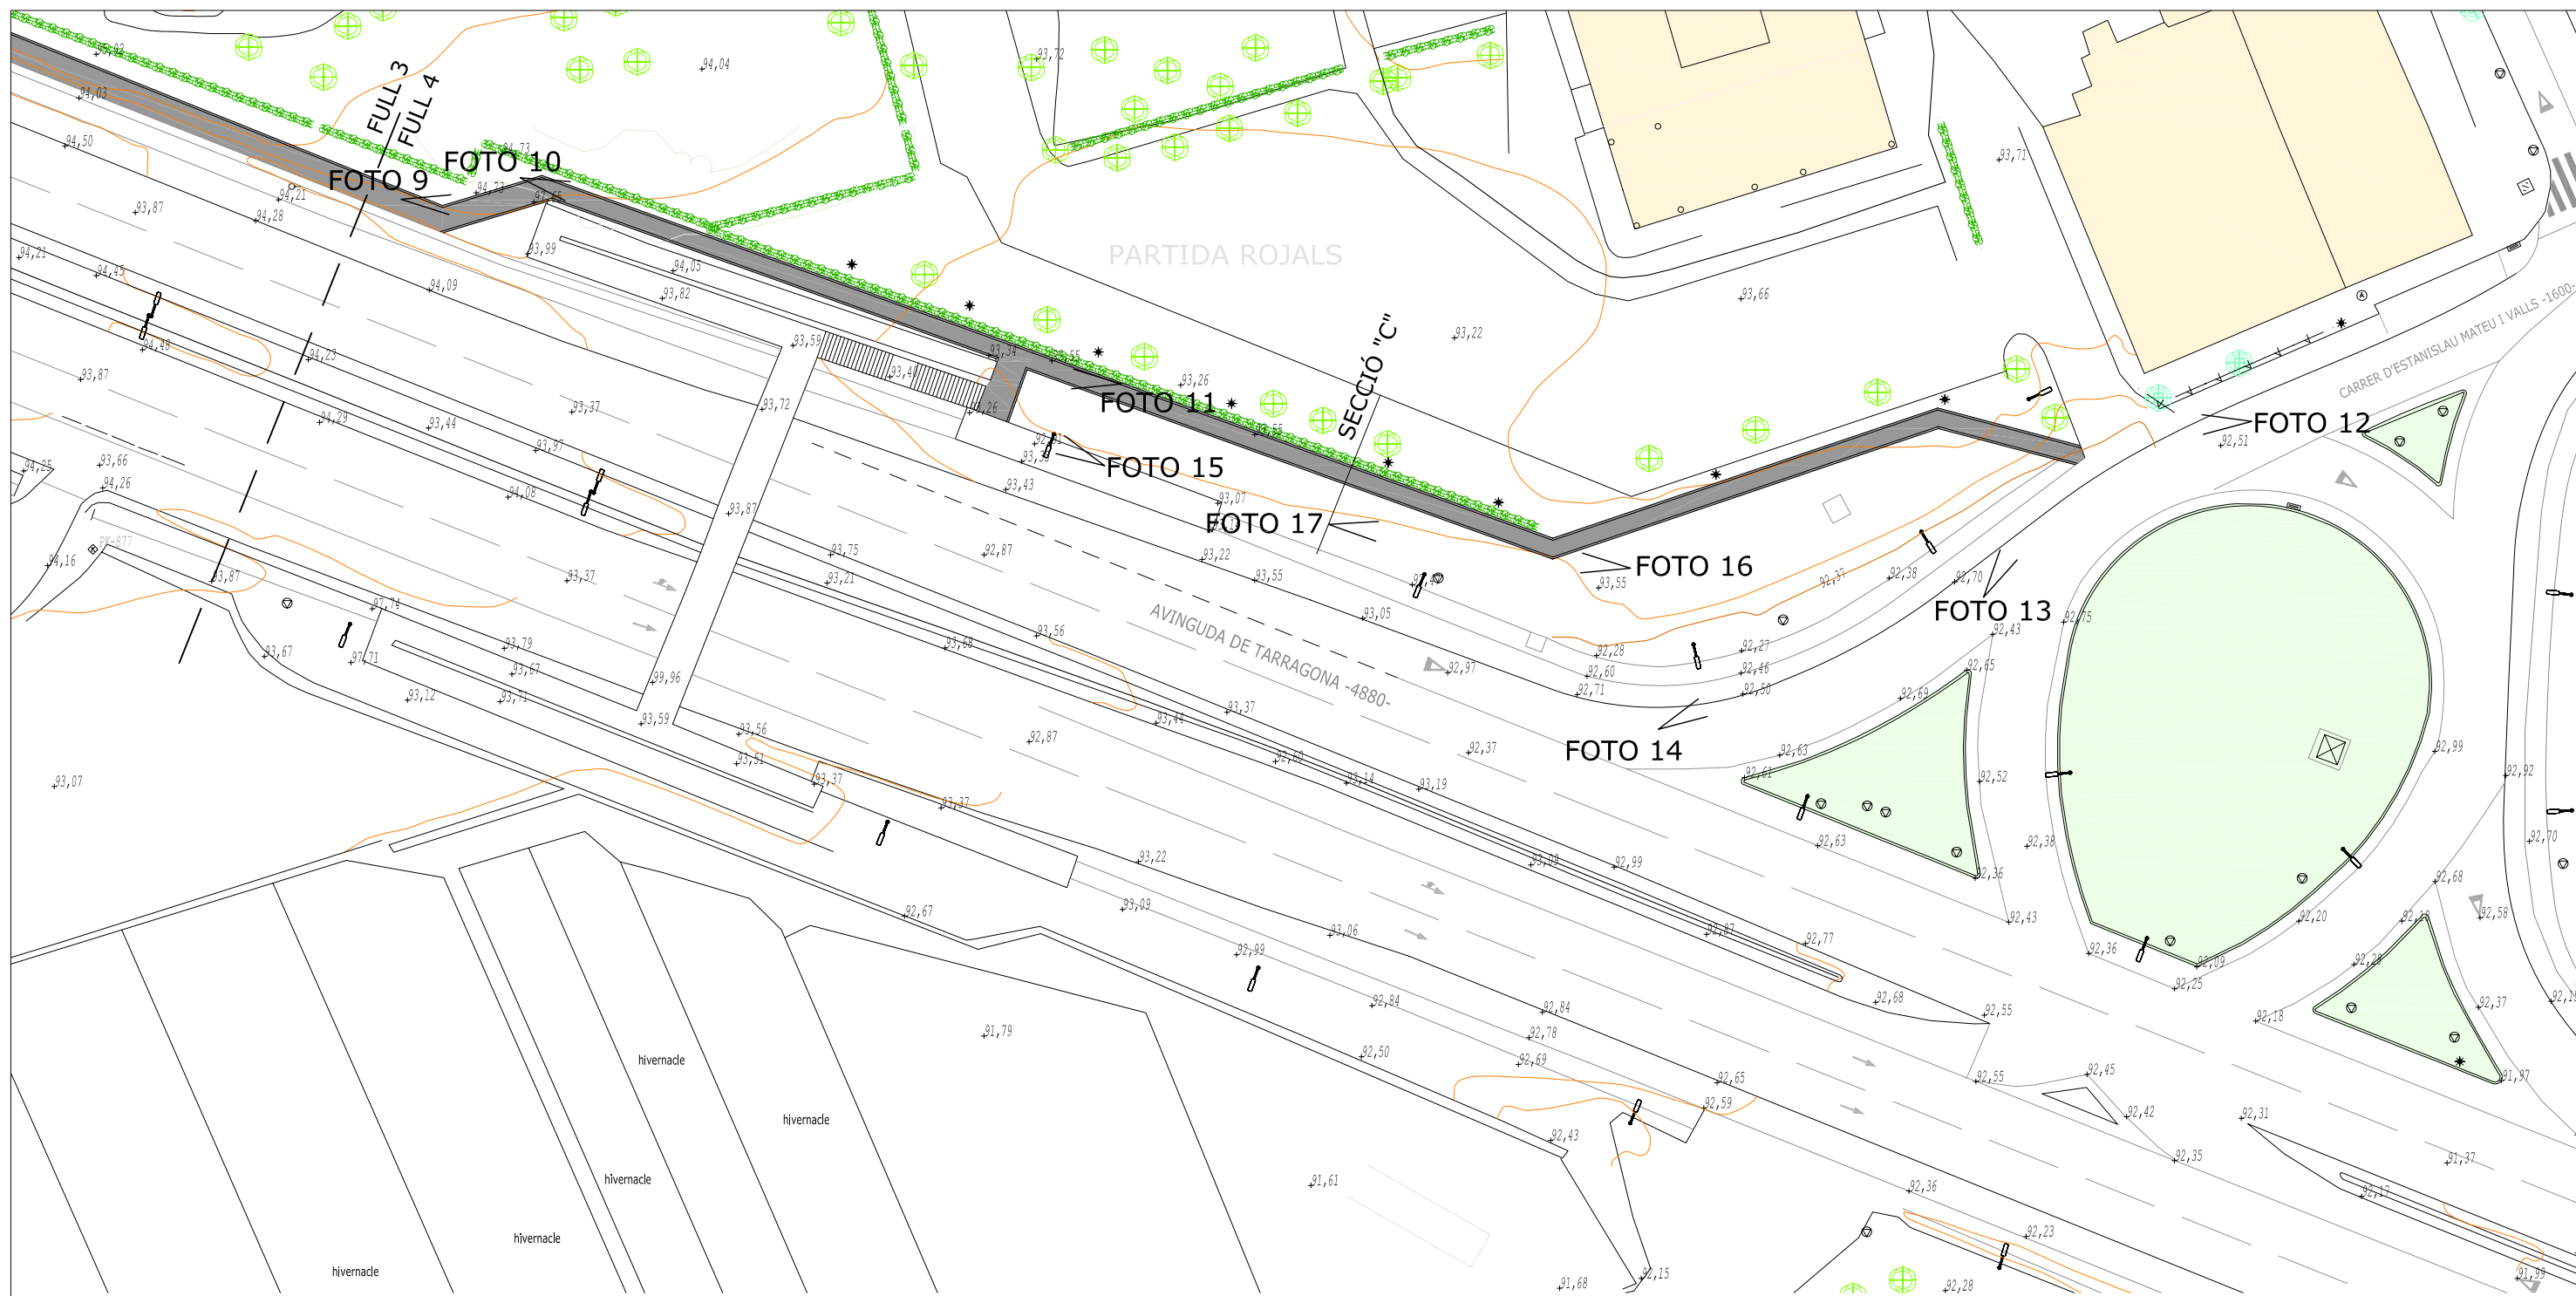


FOTO 9



FOTO 10



FOTO 11

Tanca existent



Gespa


Secció "C" estat actual

Tanca existent




Gespa

Taulo formigó 8x20x100

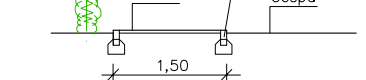

Secció "C" reformada

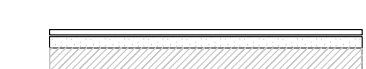

SECCIÓ FERM VORERA

5 cm D-12
20 cm Tot-U artificial ZA-25
esplanada