

AJUNTAMENT DE REUS
Via Pública
Enginyeria

Ref.
1705/1V

PROJECTE
AMPLIACIÓ VORERES
Av. MARIA FORTUNY- C. VENTURA I GASSOL - C. ALCALDE SEGIMON.


AUTOR DEL PROJECTE
Pere Jornet Corbella

DATA
Octubre 2017

ESCALES
1:1000

NOM DEL PLANOL:
PLANTA GENERAL I ZONES ACTUACIÓ

PLANOL NUM.

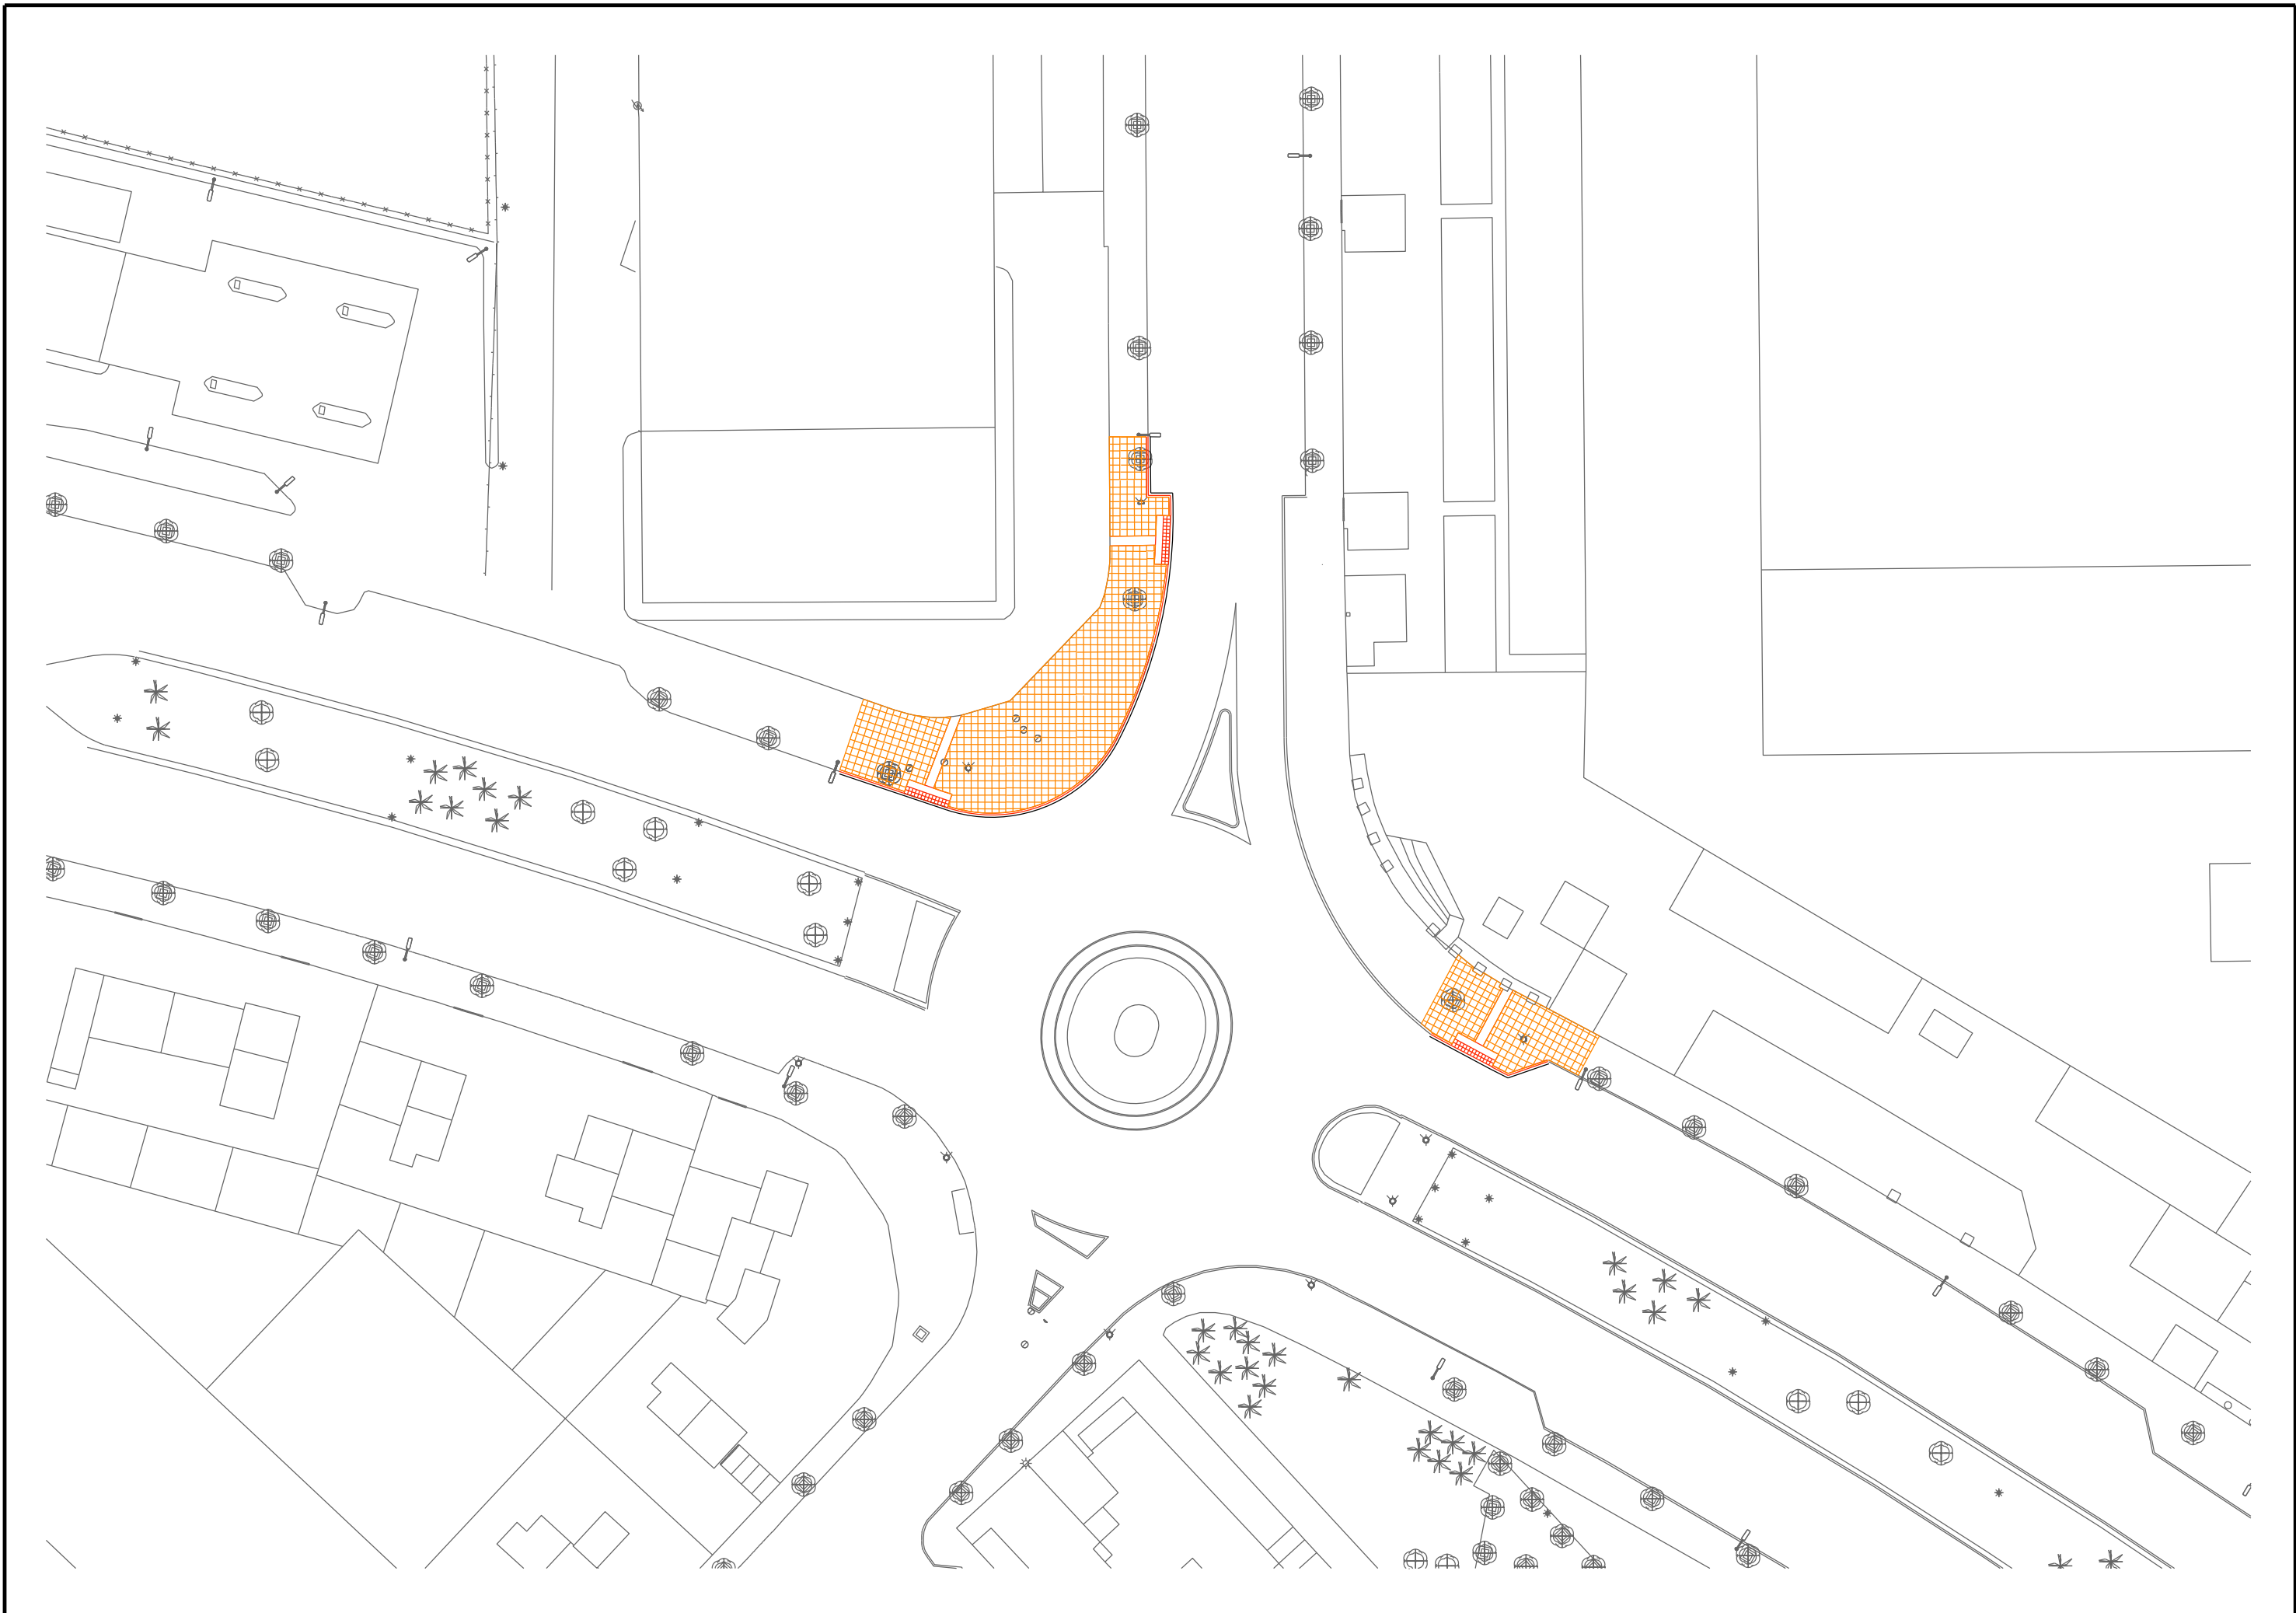

AJUNTAMENT DE REUS
Via Pública
Enginyeria

Ref.
1705/1V

PROJECTE
AMPLIACIÓ VORERES
Av. MARIA FORTUNY- C. VENTURA I GASSOL - C. ALCALDE SEGIMON.


AUTOR DEL PROJECTE
Pere Jornet Corbella

DATA
Octubre 2017

ESCALES
1:500

NOM DEL PLANOL:
PLANTA
Av. MARIA FORTUNY-VENTURA I GASSOL

PLANOL NUM.

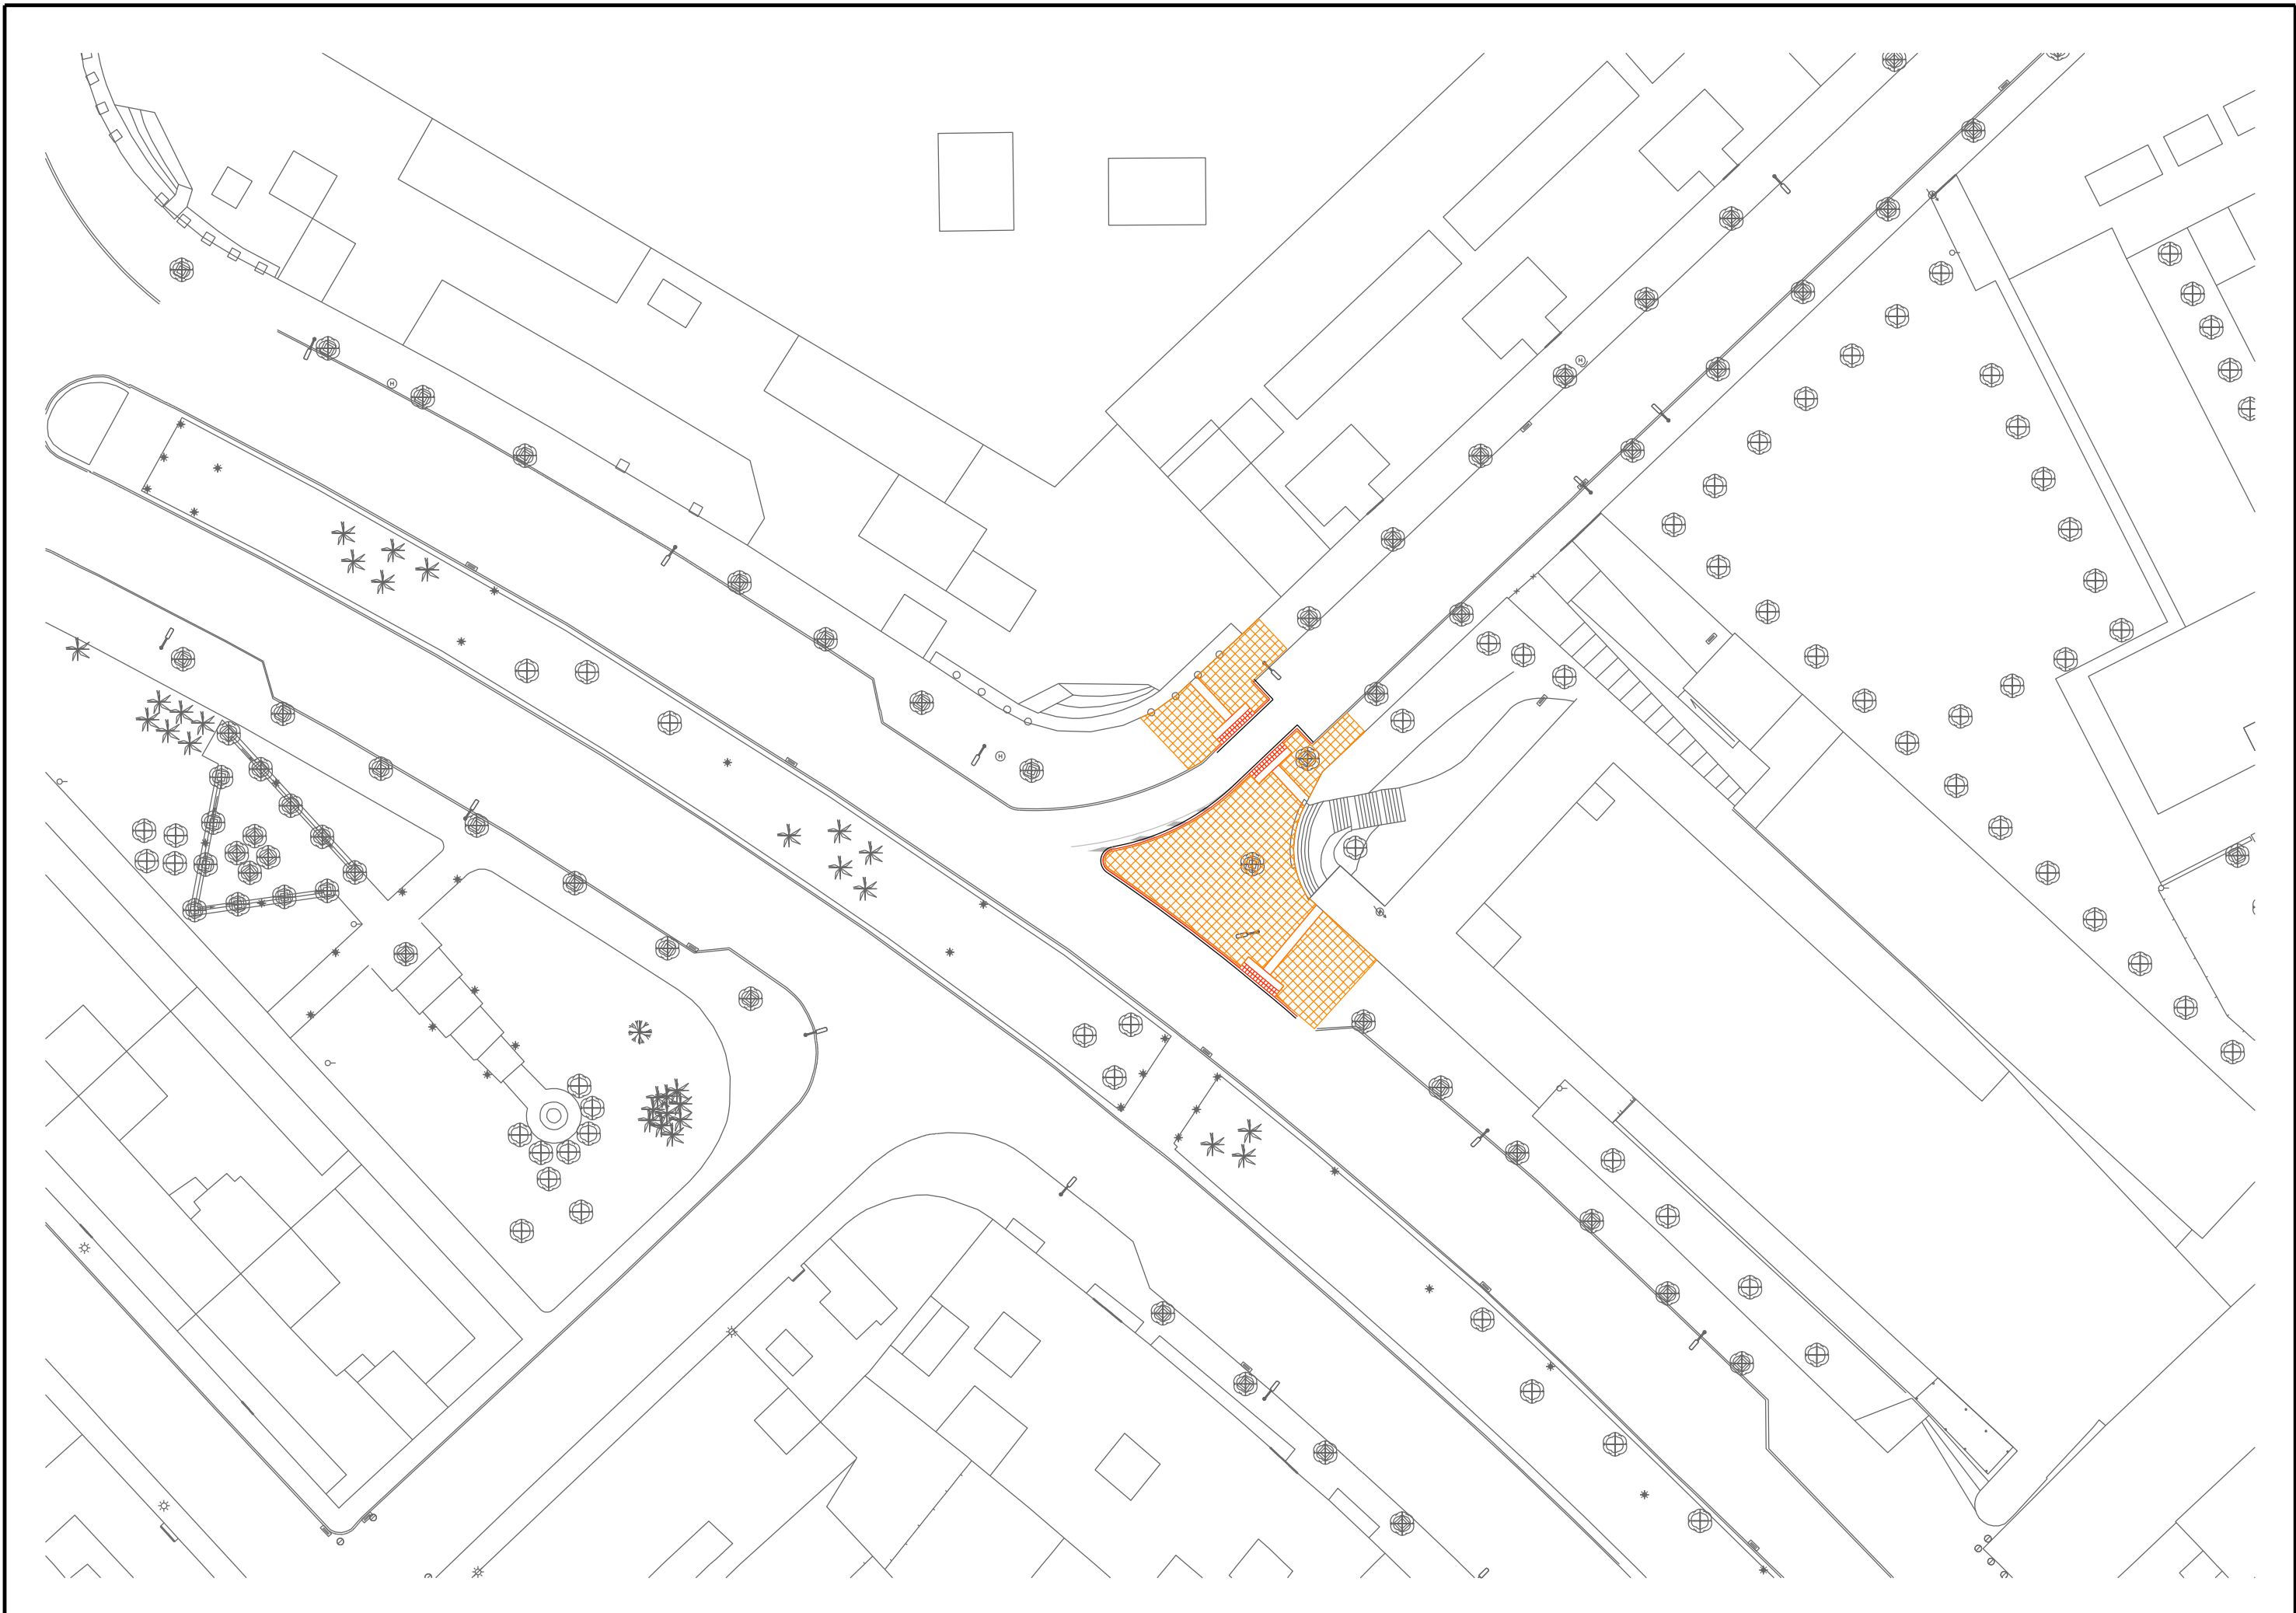

 <p>AJUNTAMENT DE REUS Via Pública Enginyeria</p>	<p>Ref. 1705/1V</p>	<p>PROJECTE AMPLIACIÓ VORERES Av. MARIA FORTUNY- C. VENTURA I GASSOL - C. ALCALDE SEGIMON.</p>	<p>AUTOR DEL PROJECTE Pere Jornet Corbella</p> 	<p>DATA Octubre 2017</p>	<p>ESCALES 1:500</p>	<p>NOM DEL PLANOL: PLANTA Av. MARIA FORTUNY-ALCALDE SEGIMON</p>	<p>PLANOL NUM.</p>
--	-------------------------	--	--	------------------------------	--------------------------	---	--------------------